

Tribunale di Tempio Pausania

PROCEDURA 241/17 R.G.E.

Promossa da: "AMCO ASSET MANAGMENT S.p.A.",

rappresentata da: Avv. Pierluigi Boscia

contro: [REDACTED]

Giudice dell'Esecuzione Dott.ssa Federica Lunari

Allegato B



CTU: Architetto Caterina Ferrilli

Agenzia delle Entrate
CATASTO FABBRICATI
Ufficio Provinciale di
Sassari

Dichiarazione protocollo n. SS0115386 del 04/10/2024

Comune di Calangianus

Via Tempio

civ. 47

Identificativi Catastali:

Sezione:

Foglio: 46

Particella: 563

Subalterno: 6

Compilata da:

Ferrilli Caterina

Iscritto all'albo:
Architetti


Prov. Sassari

N. 272

Planimetria

Scheda n. 1


Scala 1:200

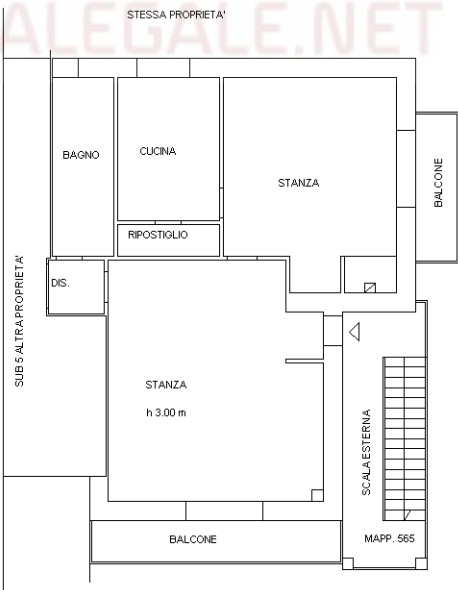

PIANO SECONDO scala 1:200

MAPP. 561

MAPP. 561

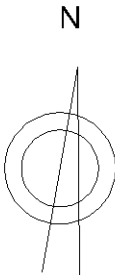

Ultima planimetria in atti

Data: 08/10/2024 - n. T363109 - Richiedente: FRRCRN69B56H501V

Totale schede: 1 - Formato di acquisizione: A4(210x297) - Formato stampa richiesto: A4(210x297)

Agenzia delle Entrate
CATASTO FABBRICATI
Ufficio Provinciale di
Sassari

Dichiarazione protocollo n. SS0116158 del 07/10/2024

Comune di Calangianus

Via Tempio

civ. 47

Identificativi Catastali:

Sezione:

Foglio: 46

Particella: 653

Subalterno: 7

Compilata da:

Ferrilli Caterina

Iscritto all'albo:

Architetti


Prov. Sassari

N. 272

Planimetria

Scheda n. 1

Scala 1:200

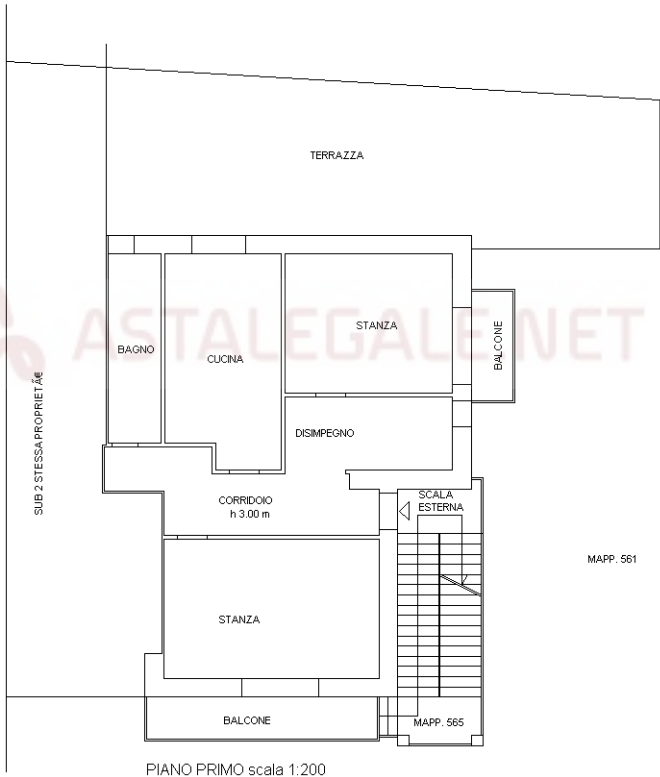

PIANO PRIMO scala 1:200

MAPP. 561

N

Ultima planimetria in atti

Data: 08/10/2024 - n. T363110 - Richiedente: FRRCRN69B56H501V

Totale schede: 1 - Formato di acquisizione: A4(210x297) - Formato stampa richiesto: A4(210x297)

Agenzia delle Entrate
CATASTO FABBRICATI
Ufficio Provinciale di
Sassari

Dichiarazione protocollo n. SS0116977 del 08/10/2024

Comune di Calangianus

Via Tempio

civ. 47

Identificativi Catastali:

Sezione:

Foglio: 46

Particella: 563

Subalterno: 8

Compilata da:

Ferrilli Caterina

Iscritto all'albo:

Architetti



Prov. Sassari

N. 272

Planimetria

Scheda n. 1

Scala 1:200

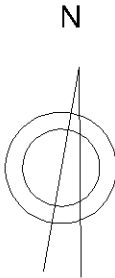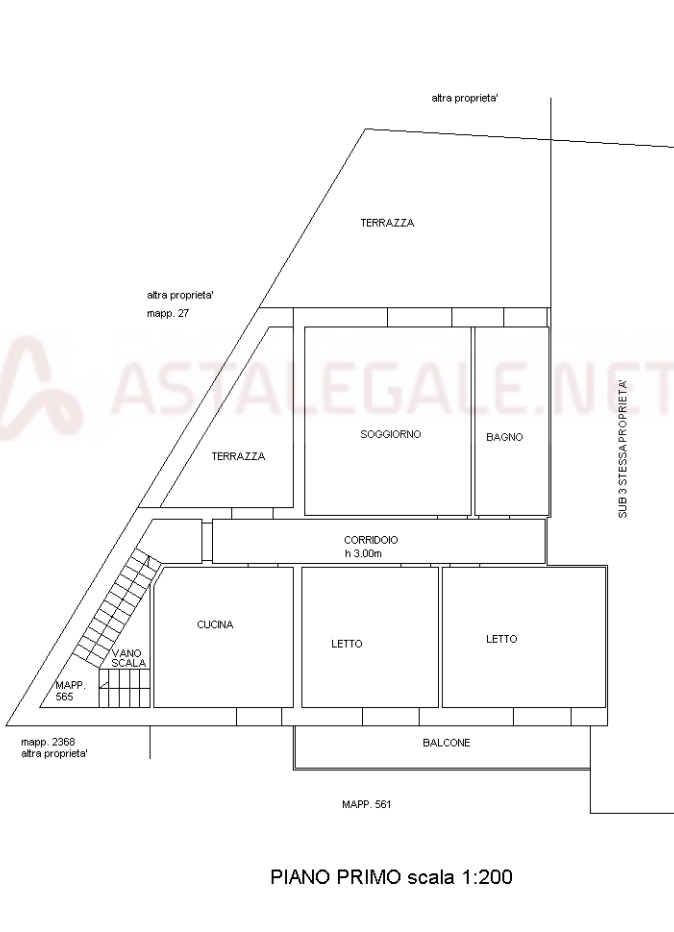

Ultima planimetria in atti