





MINISTERO DELLE FINANZE

DIREZIONE GENERALE DEL CATASTO E DEI SERVIZI TECNICI ERARIALI

NUOVO CATASTO EDILIZIO URBANO

(R. DECRETO-LEGGE 13 APRILE 1939, N. 432)

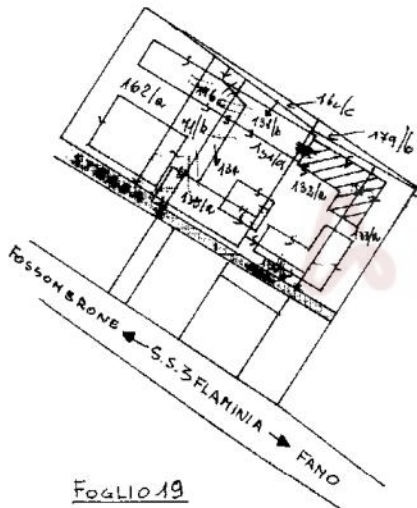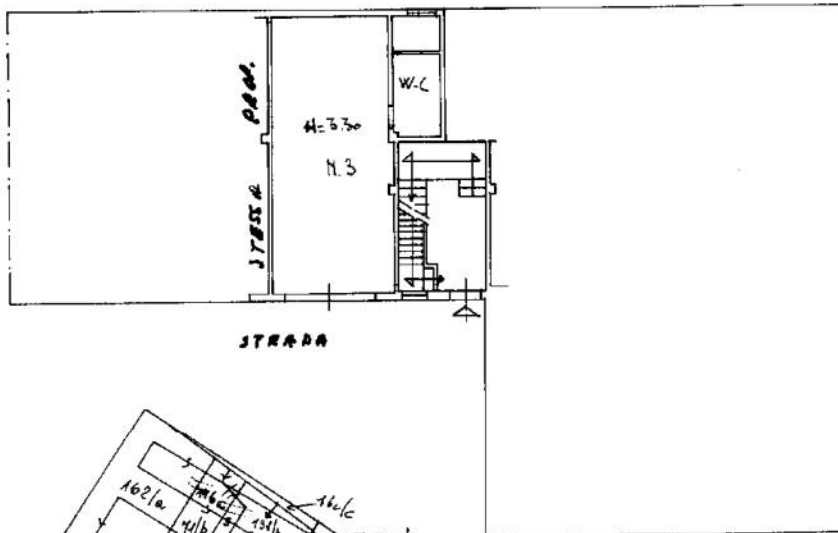Lire
50Planimetria dell'immobile situato nel Comune di SERRUNGARINA Via Delle Quercie Loc. TavernaleDitta [REDACTED]Allegata alla dichiarazione presentata all'Ufficio Tecnico Erariale di PESARO

Foglio 19

LE CORTI SONO COMUNI A TUTTE
LE UNITA' IMMOBILIARI DEL
COMPLESSO EDILIZIO

ORIENTAMENTO



SCALA DI 1:200

SPAZIO RISERVATO PER LE ANNOTAZIONI D'UFFICIO

DATA

2 marzo 1983

PROT. N°

1068

Compilata dal Provi. Scudetti

(Titolo, nome e cognome del tecnico)

Grosio



Iscritto all'Albo de i Peritidella Provincia di Pesaro

DATA

16/2/83

Firma:

Provi. Scudetti

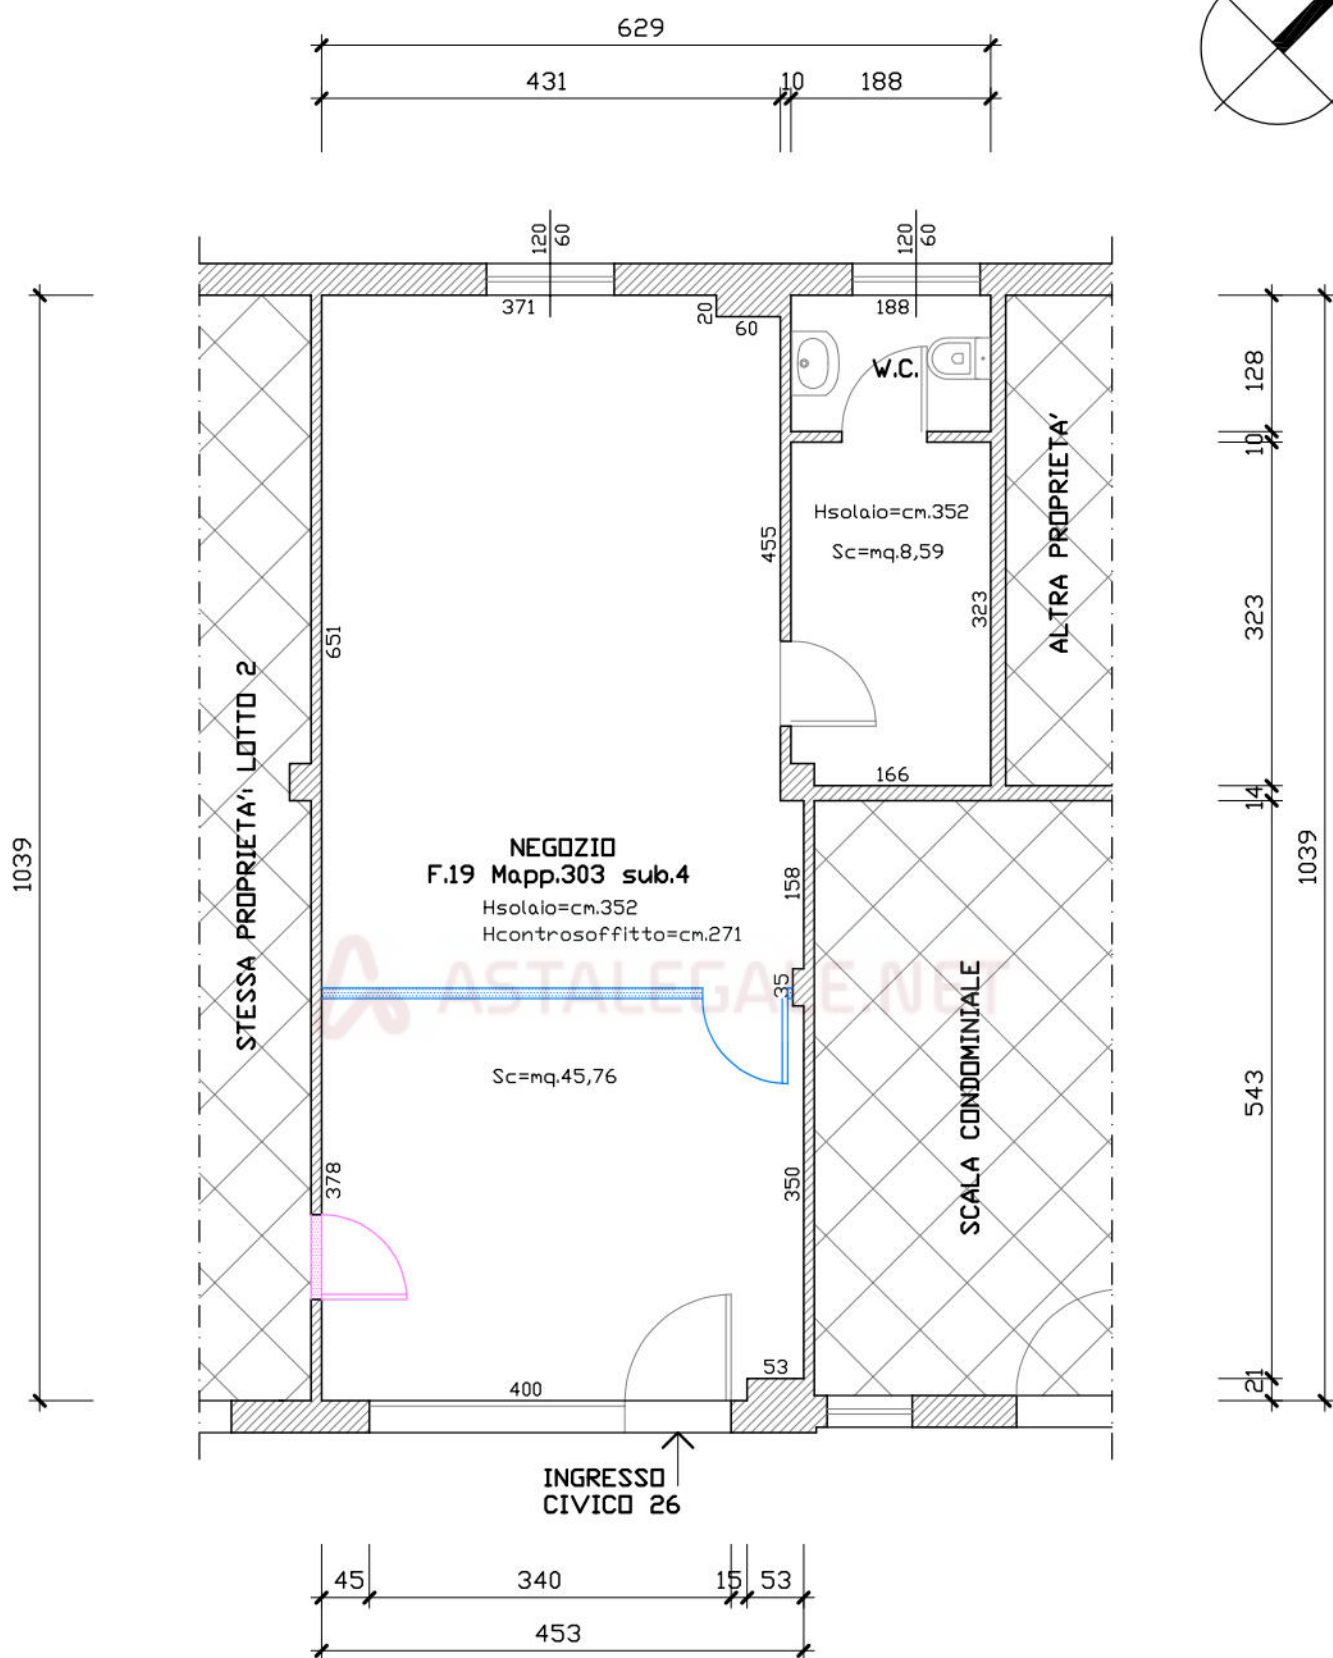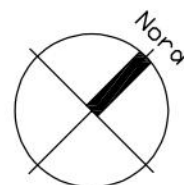

Superficie commerciale:
 $Sc = 45,76 + 8,59 = mq.54,35$

VIA DEGLI OLIVI

NEGOZIO LOTTO 3: RILIEVO

SCALA 1:50

LEGENDA

- APERTURA ABUSIVA
cm.80x210
- PARETE ATTEZZATA
ABUSIVA