



MINISTERO DELLE FINANZE

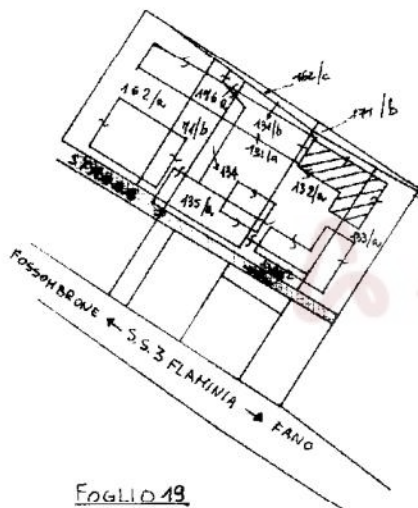
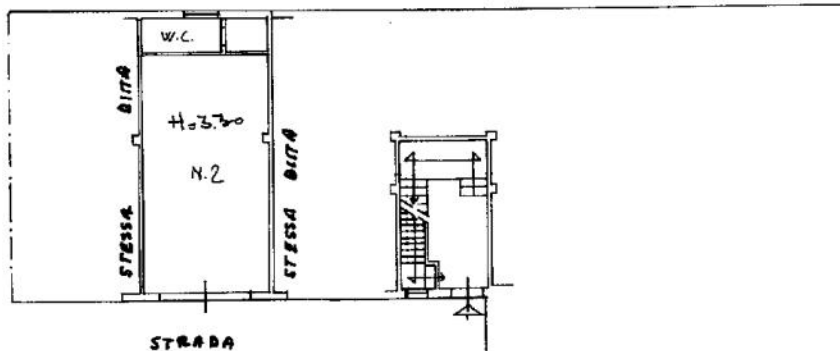
DIREZIONE GENERALE DEL CATASTO E DEI SERVIZI TECNICI ERARIALI

NUOVO CATASTO EDILIZIO URBANO

(R. DECRETO-LEGGE 13 APRILE 1928, N. 652)

Lire
50Planimetria dell'immobile situato nel Comune di SERRUNGARINA Via della Guercia (Soc. Tabacchi)

Ditta

Allegata alla dichiarazione presentata all'Ufficio Tecnico Erariale di PESAROLE CORTI SONO COMUNI A
TUTTE LE UNITA' IMMOBILIARI
DEL COMPLESSO EDILIZIO

ORIENTAMENTO



SCALA DI 1:200

SPAZIO RISERVATO PER LE ANNOTAZIONI D'UFFICIO

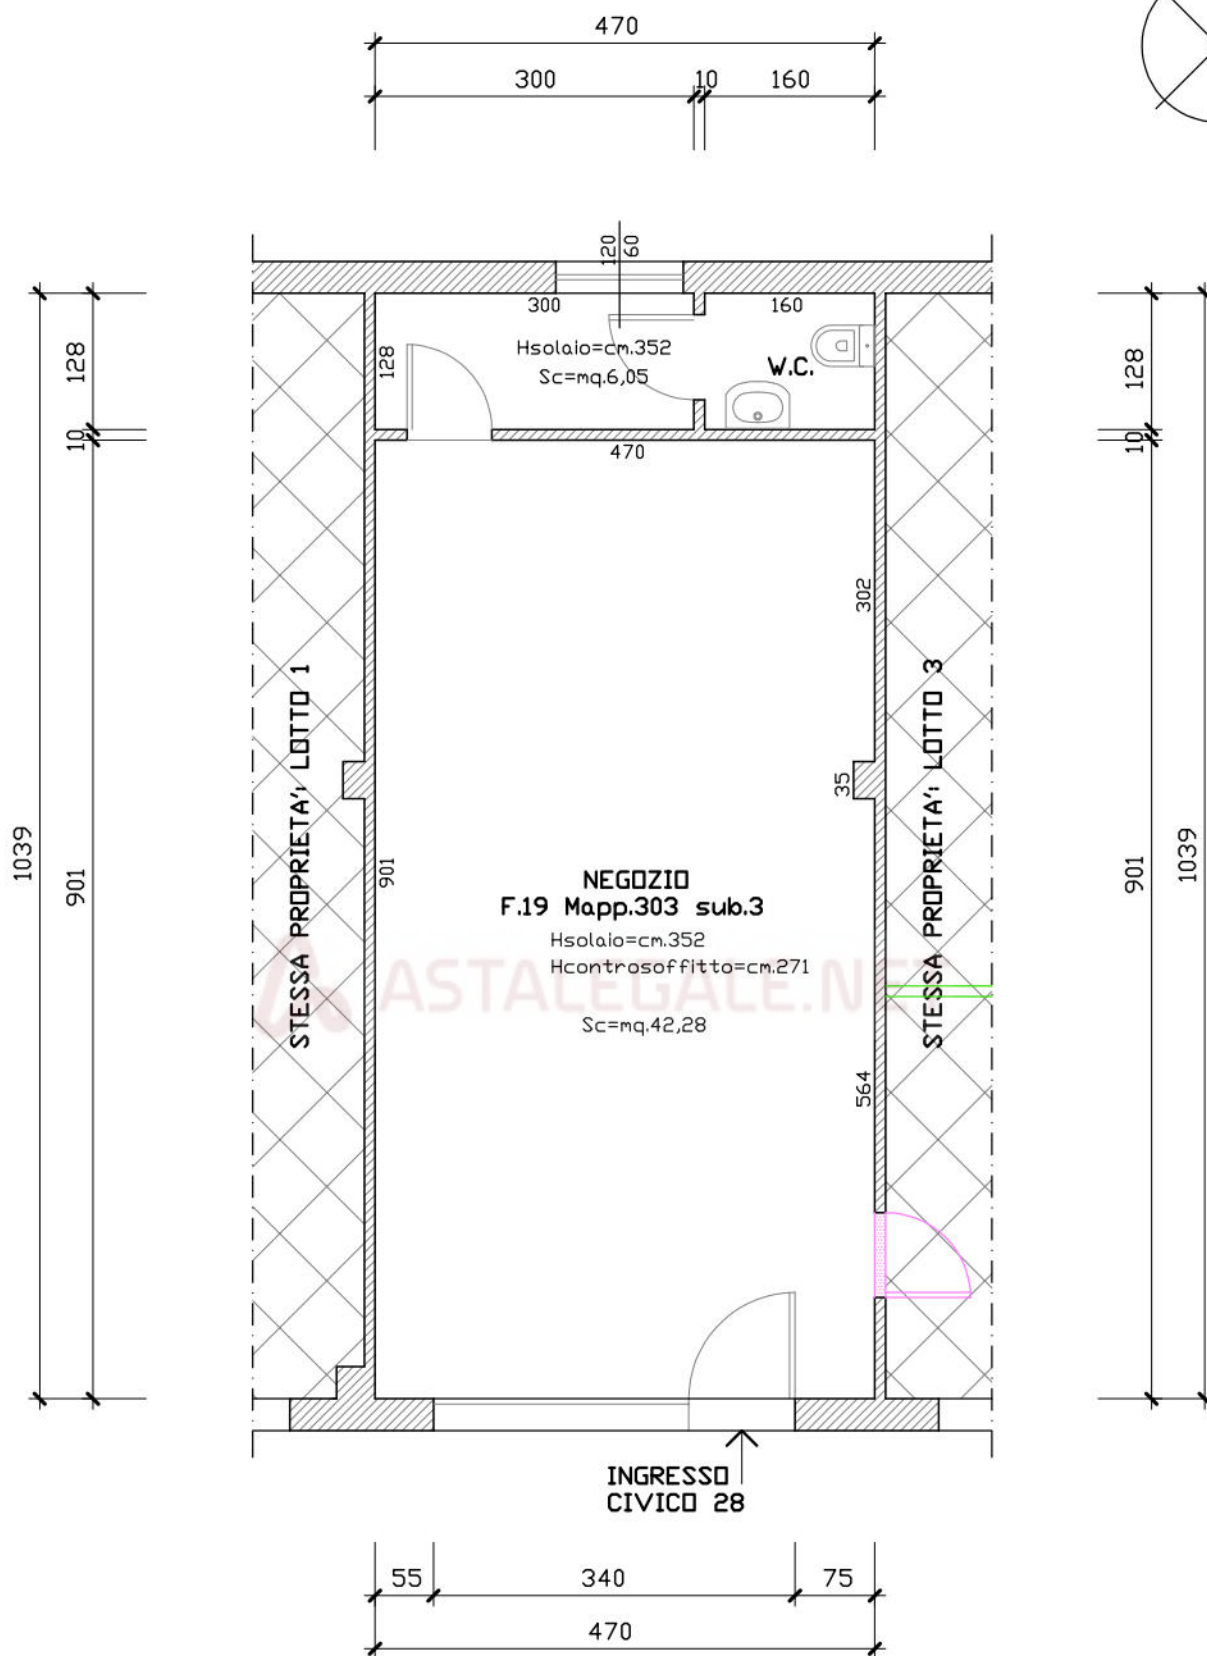
DATA

PROT. N°

2 mano 1983
1067Compilata dal Pesari - Scarlatti

(Titolo, nome e cognome del tecnico)

Iscritto all'Albo dei Proiettidella Provincia di PesaroDATA 16/3/1983Firma: Pesari - Scarlatti



Superficie commerciale:
 $S_c = 42,28 + 6,05 = \text{mq.} 48,33$

VIA DEGLI OLIVI

LEGENDA



APERTURA ABUSIVA
cm.80x210

NEGOZIO LOTTO 2: RILIEVO

SCALA 1:50