

**MINISTERO DELLE FINANZE**

DIREZIONE GENERALE DEL CATASTO E DEI SERVIZI TECNICI ERARIALI

**Lire
50**



NUOVO CATASTO EDILIZIO URBANO

(R. DECRETO-LEGGE 13 APRILE 1939, N. 652)

Planimetria dell'immobile situato nel Comune di SERRUNGARINA Via delle Querce (loc. Tolcanelli)

Ditta

Allegata alla dichiarazione presentata all'Ufficio Tecnico Erariale di **PESARO**

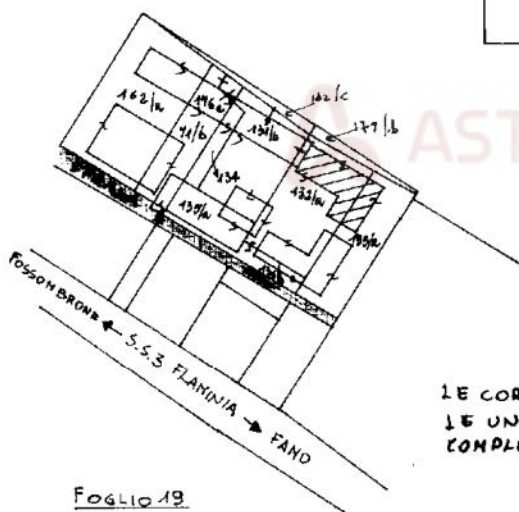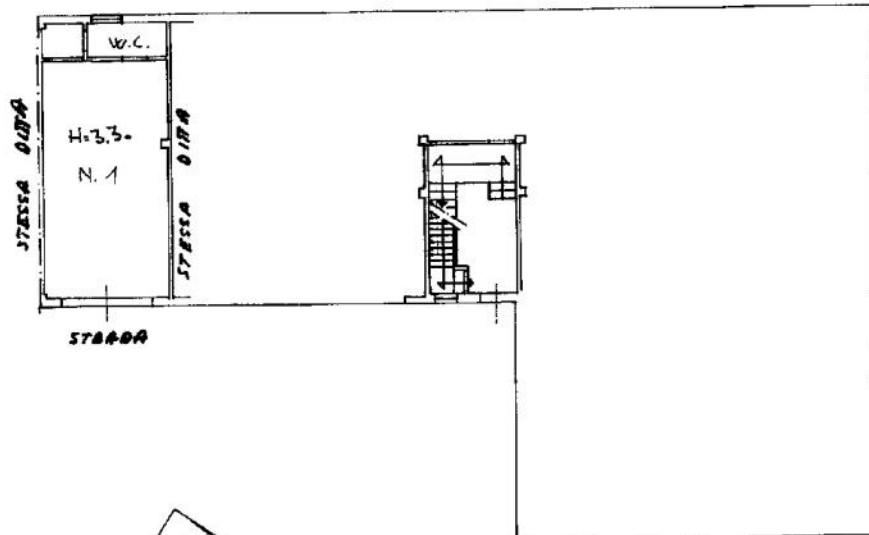

LE CORTI SONO COMUNI A TUTTE
LE UNITA' IMMOBILIARI DEL
COMPLESSO EDILIZIO

ORIENTAMENTO



SPAZIO RISERVATO PER LE ANNOTAZIONI D'UFFICIO

DATA

PROT. N^o 066

Compilata dal Sam. Scarlatti Inesalto
(Titolo, nome e cognome del compilatore)

Iscritto all' Albo de

della Provincia di

DATA 10/24/5



Firmos

Data presentazione: 02/03/1983 - Data: 13/11/2024 - n. T353948 - Richiedente: RNDFRN68A09D7490

Totale schede: 1 - Formato di acquisizione: A3(297x420) - Formato stampa richiesto: A3(297x420)

Ultima planimetria in atti

Disastro dei Fabbricati - Situazione al 13/11/2024 - Comune di COLLI AL METAURO(M380B) - < Foglio 19 - Particella 303 - Subalterno 2 >
 VIA DELLE QUERCE Piano T

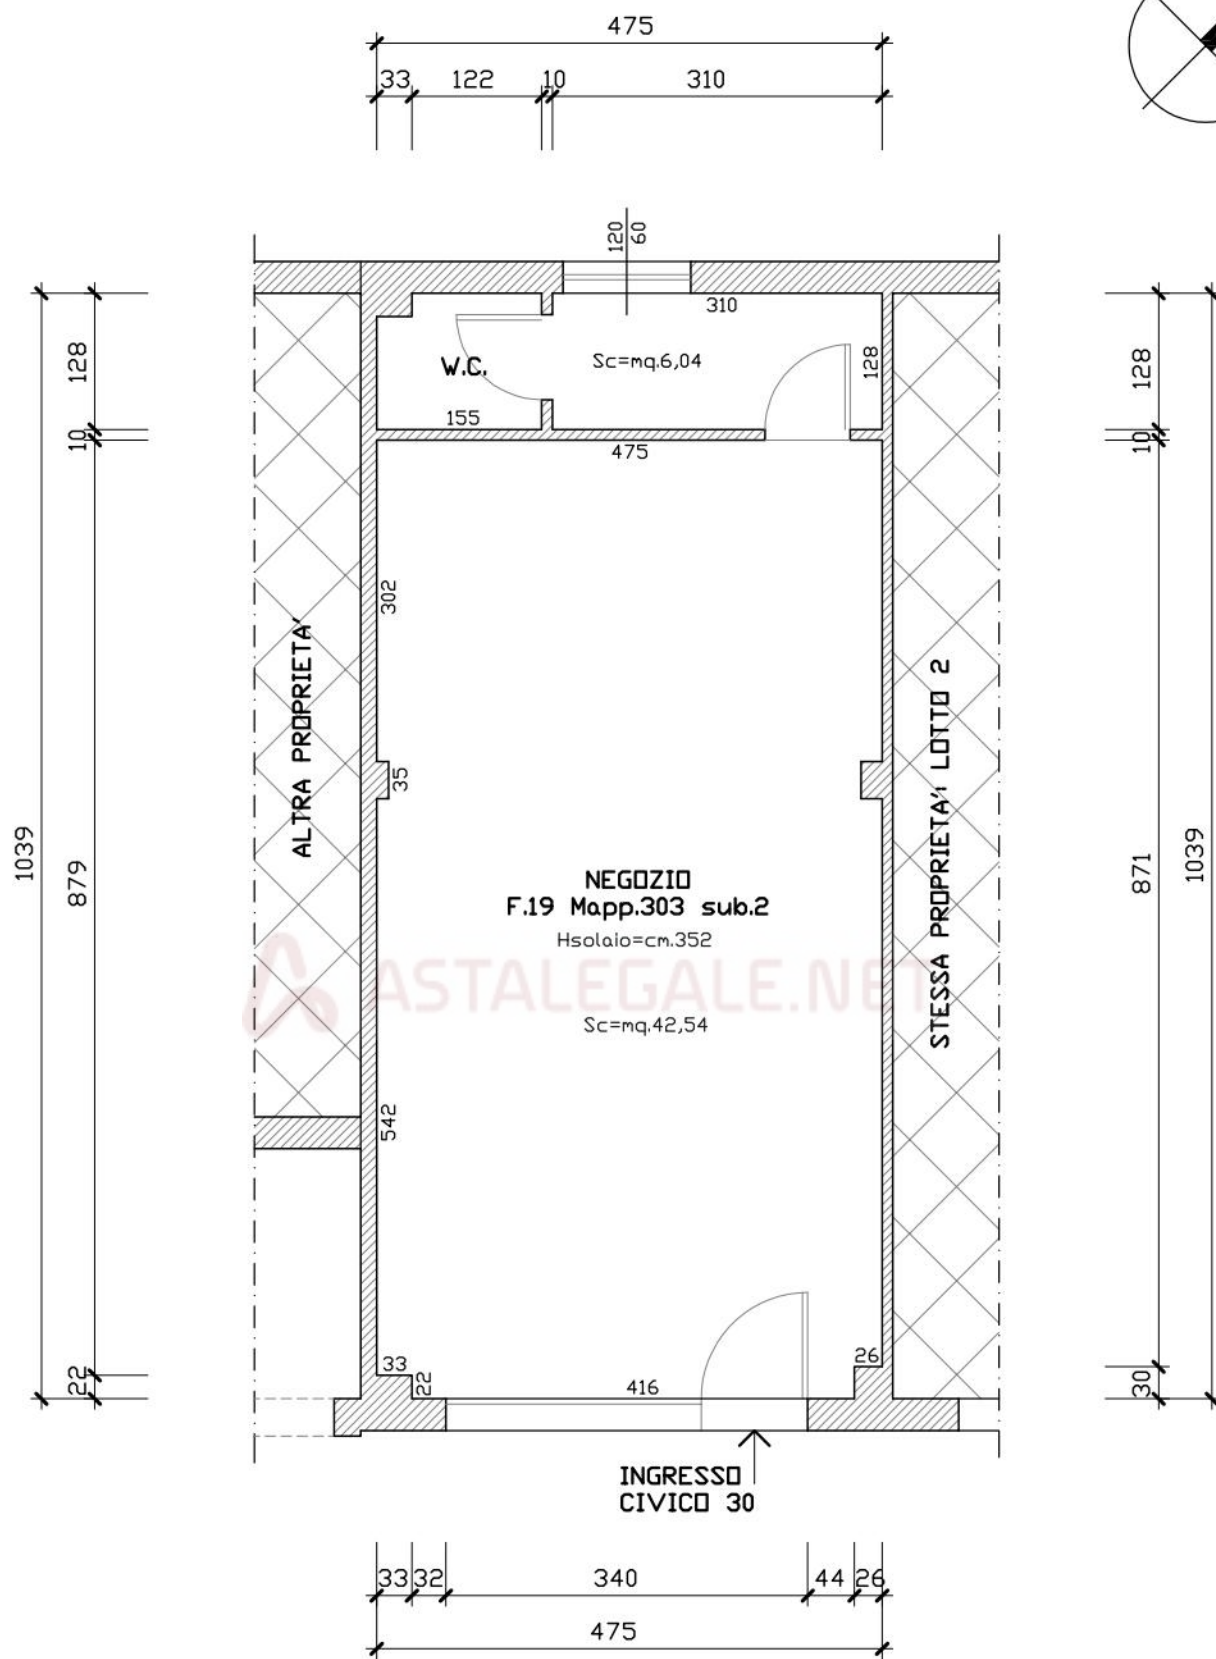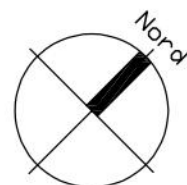

Superficie commerciale:
 $Sc = 42,54 + 6,04 = mq.48,58$

VIA DEGLI OLIVI

NEGOZIO LOTTO 1: RILIEVO

SCALA 1:50