


TRIBUNALE DI SANTA MARIA CAPUA VETERE
GIUDICE dott. R.PELUSO R.G.E. n. 208/2020

PIANTA DI RILIEVO
pianoterra

COMUNE DI SESSA AURUNCA (CE)
VIA CASTAGNA LOTTO 1

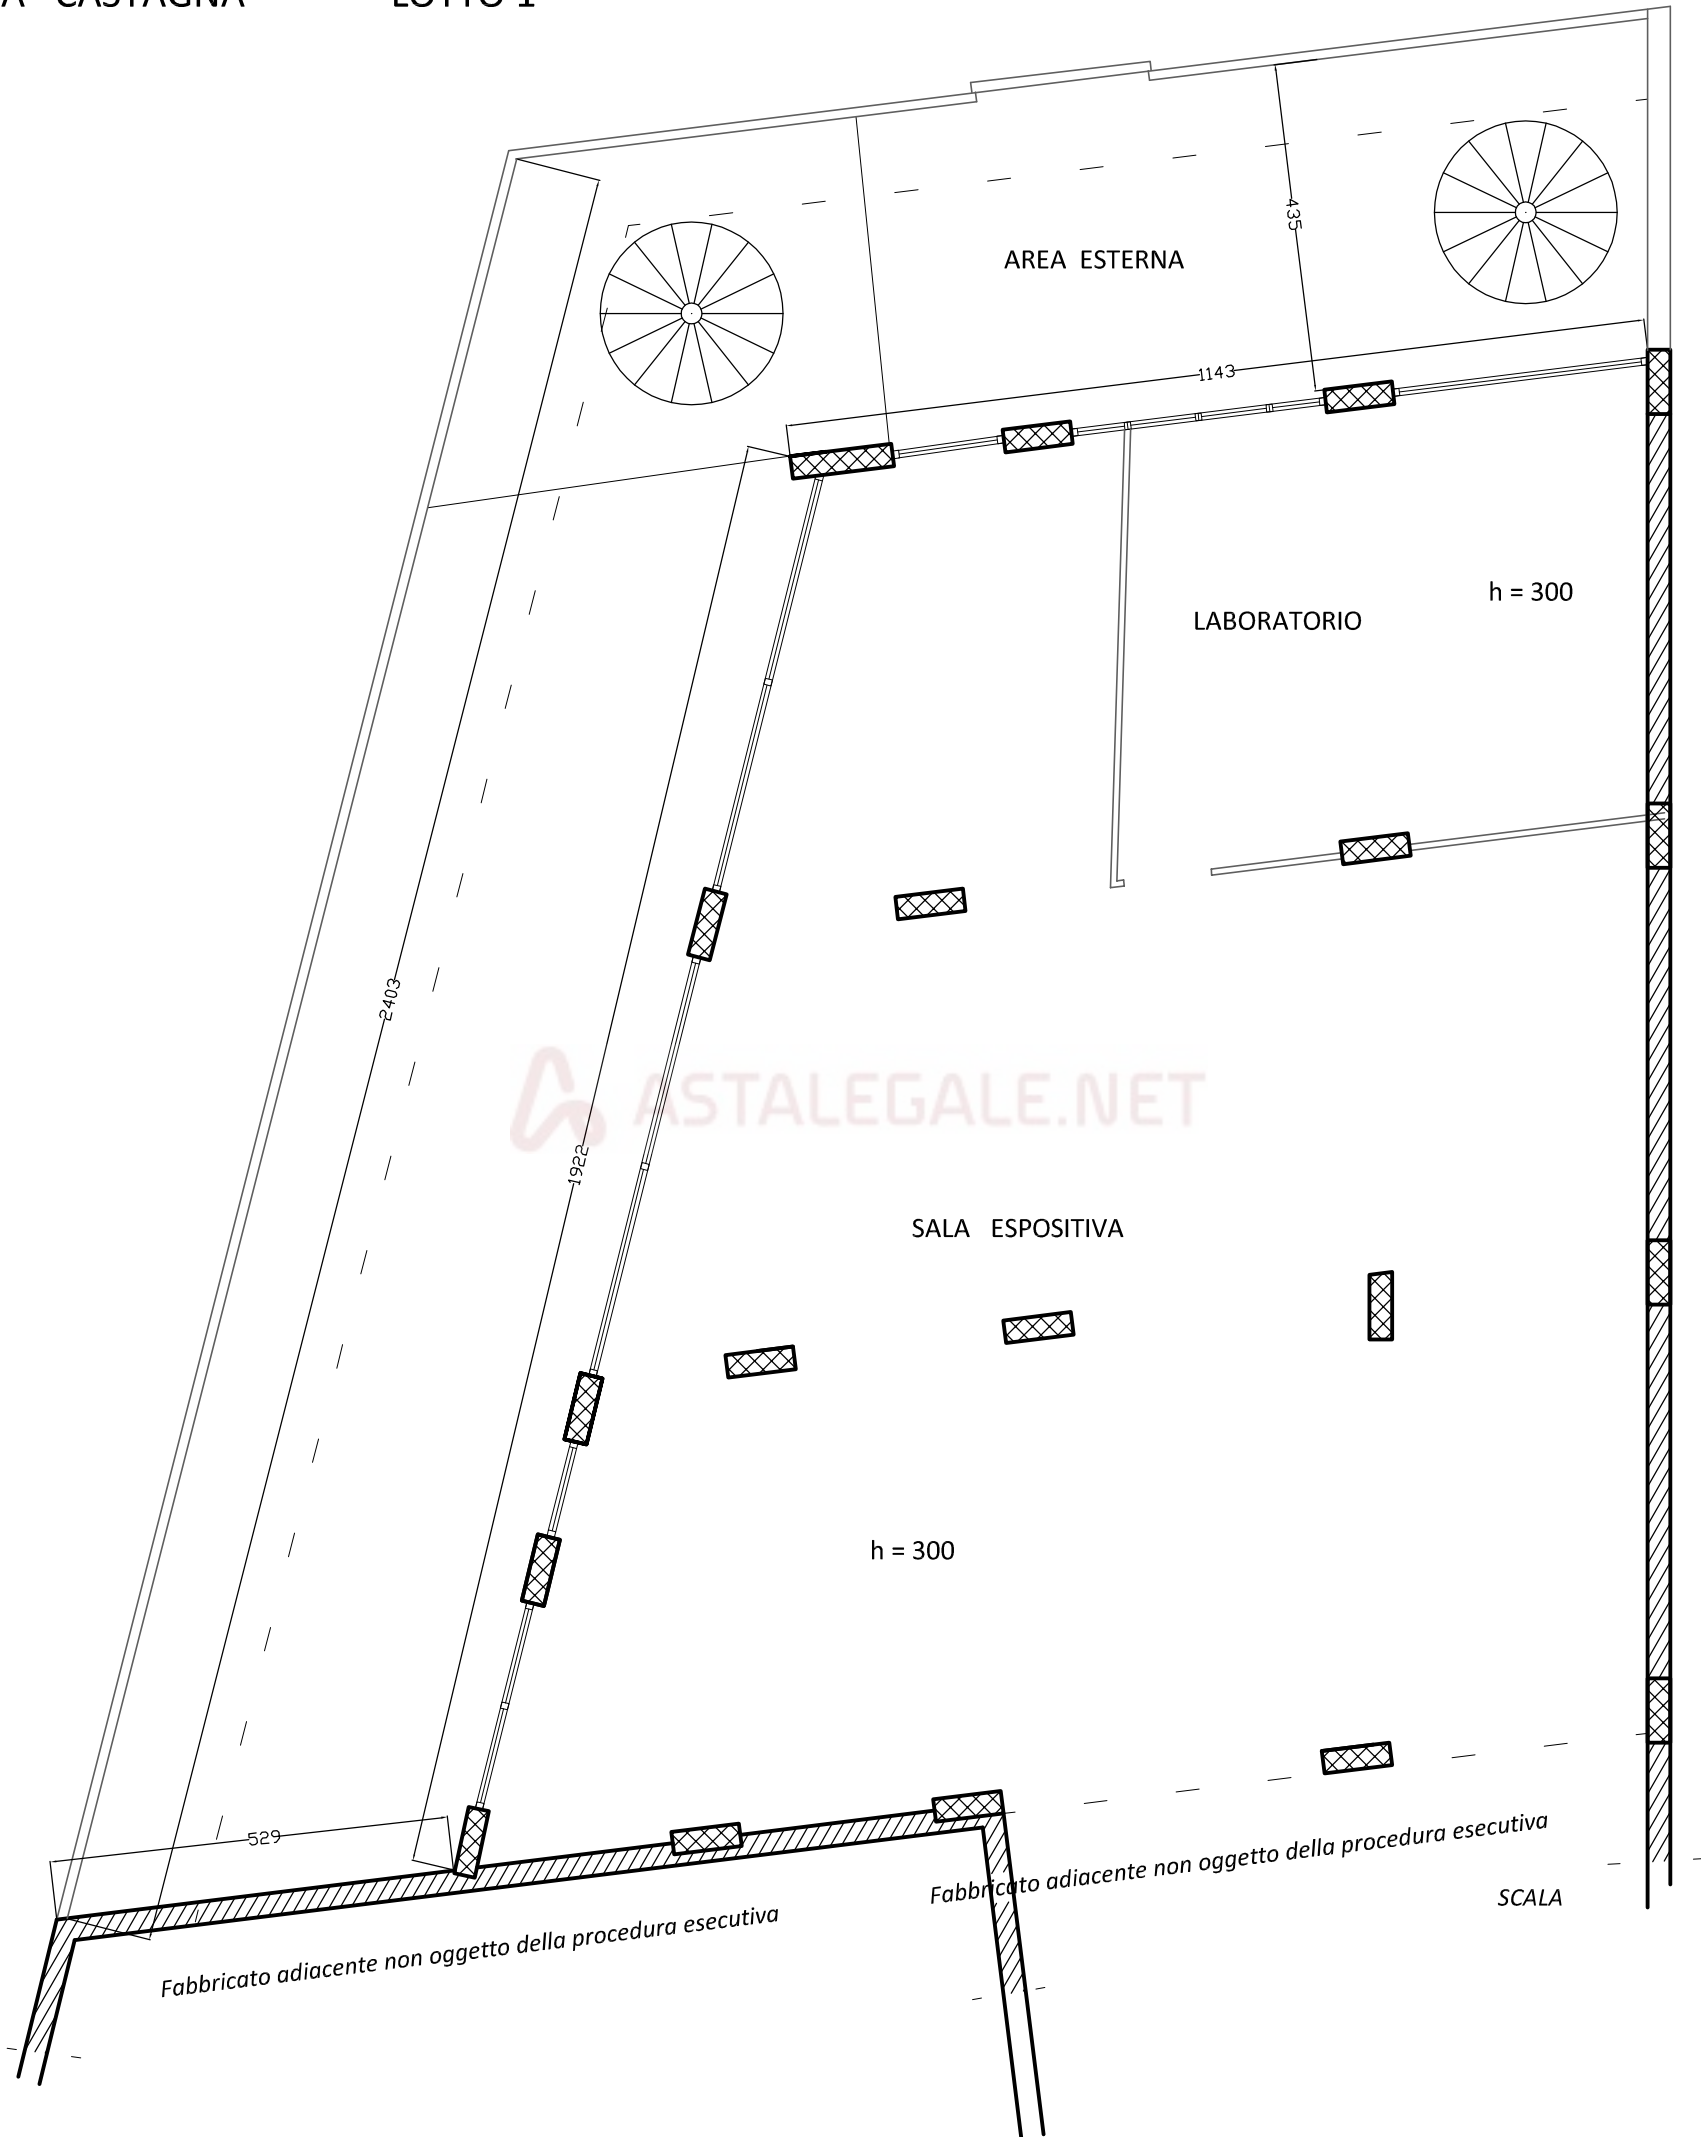


DESTINAZIONE	SUPERFICIE
SALA ESPOSITIVA	sup. 195,51 mq
LABORATORIO	sup. 41,24 mq
AREA ESTERNA	sup. 159,09 mq



TRIBUNALE DI SANTA MARIA CAPUA VETERE
GIUDICE dott. R.PELUSO R.G.E. n. 208/2020

PIANTA DI RILIEVO
piano interrato

COMUNE DI SESSA AURUNCA (CE)
VIA CASTAGNA LOTTO 1

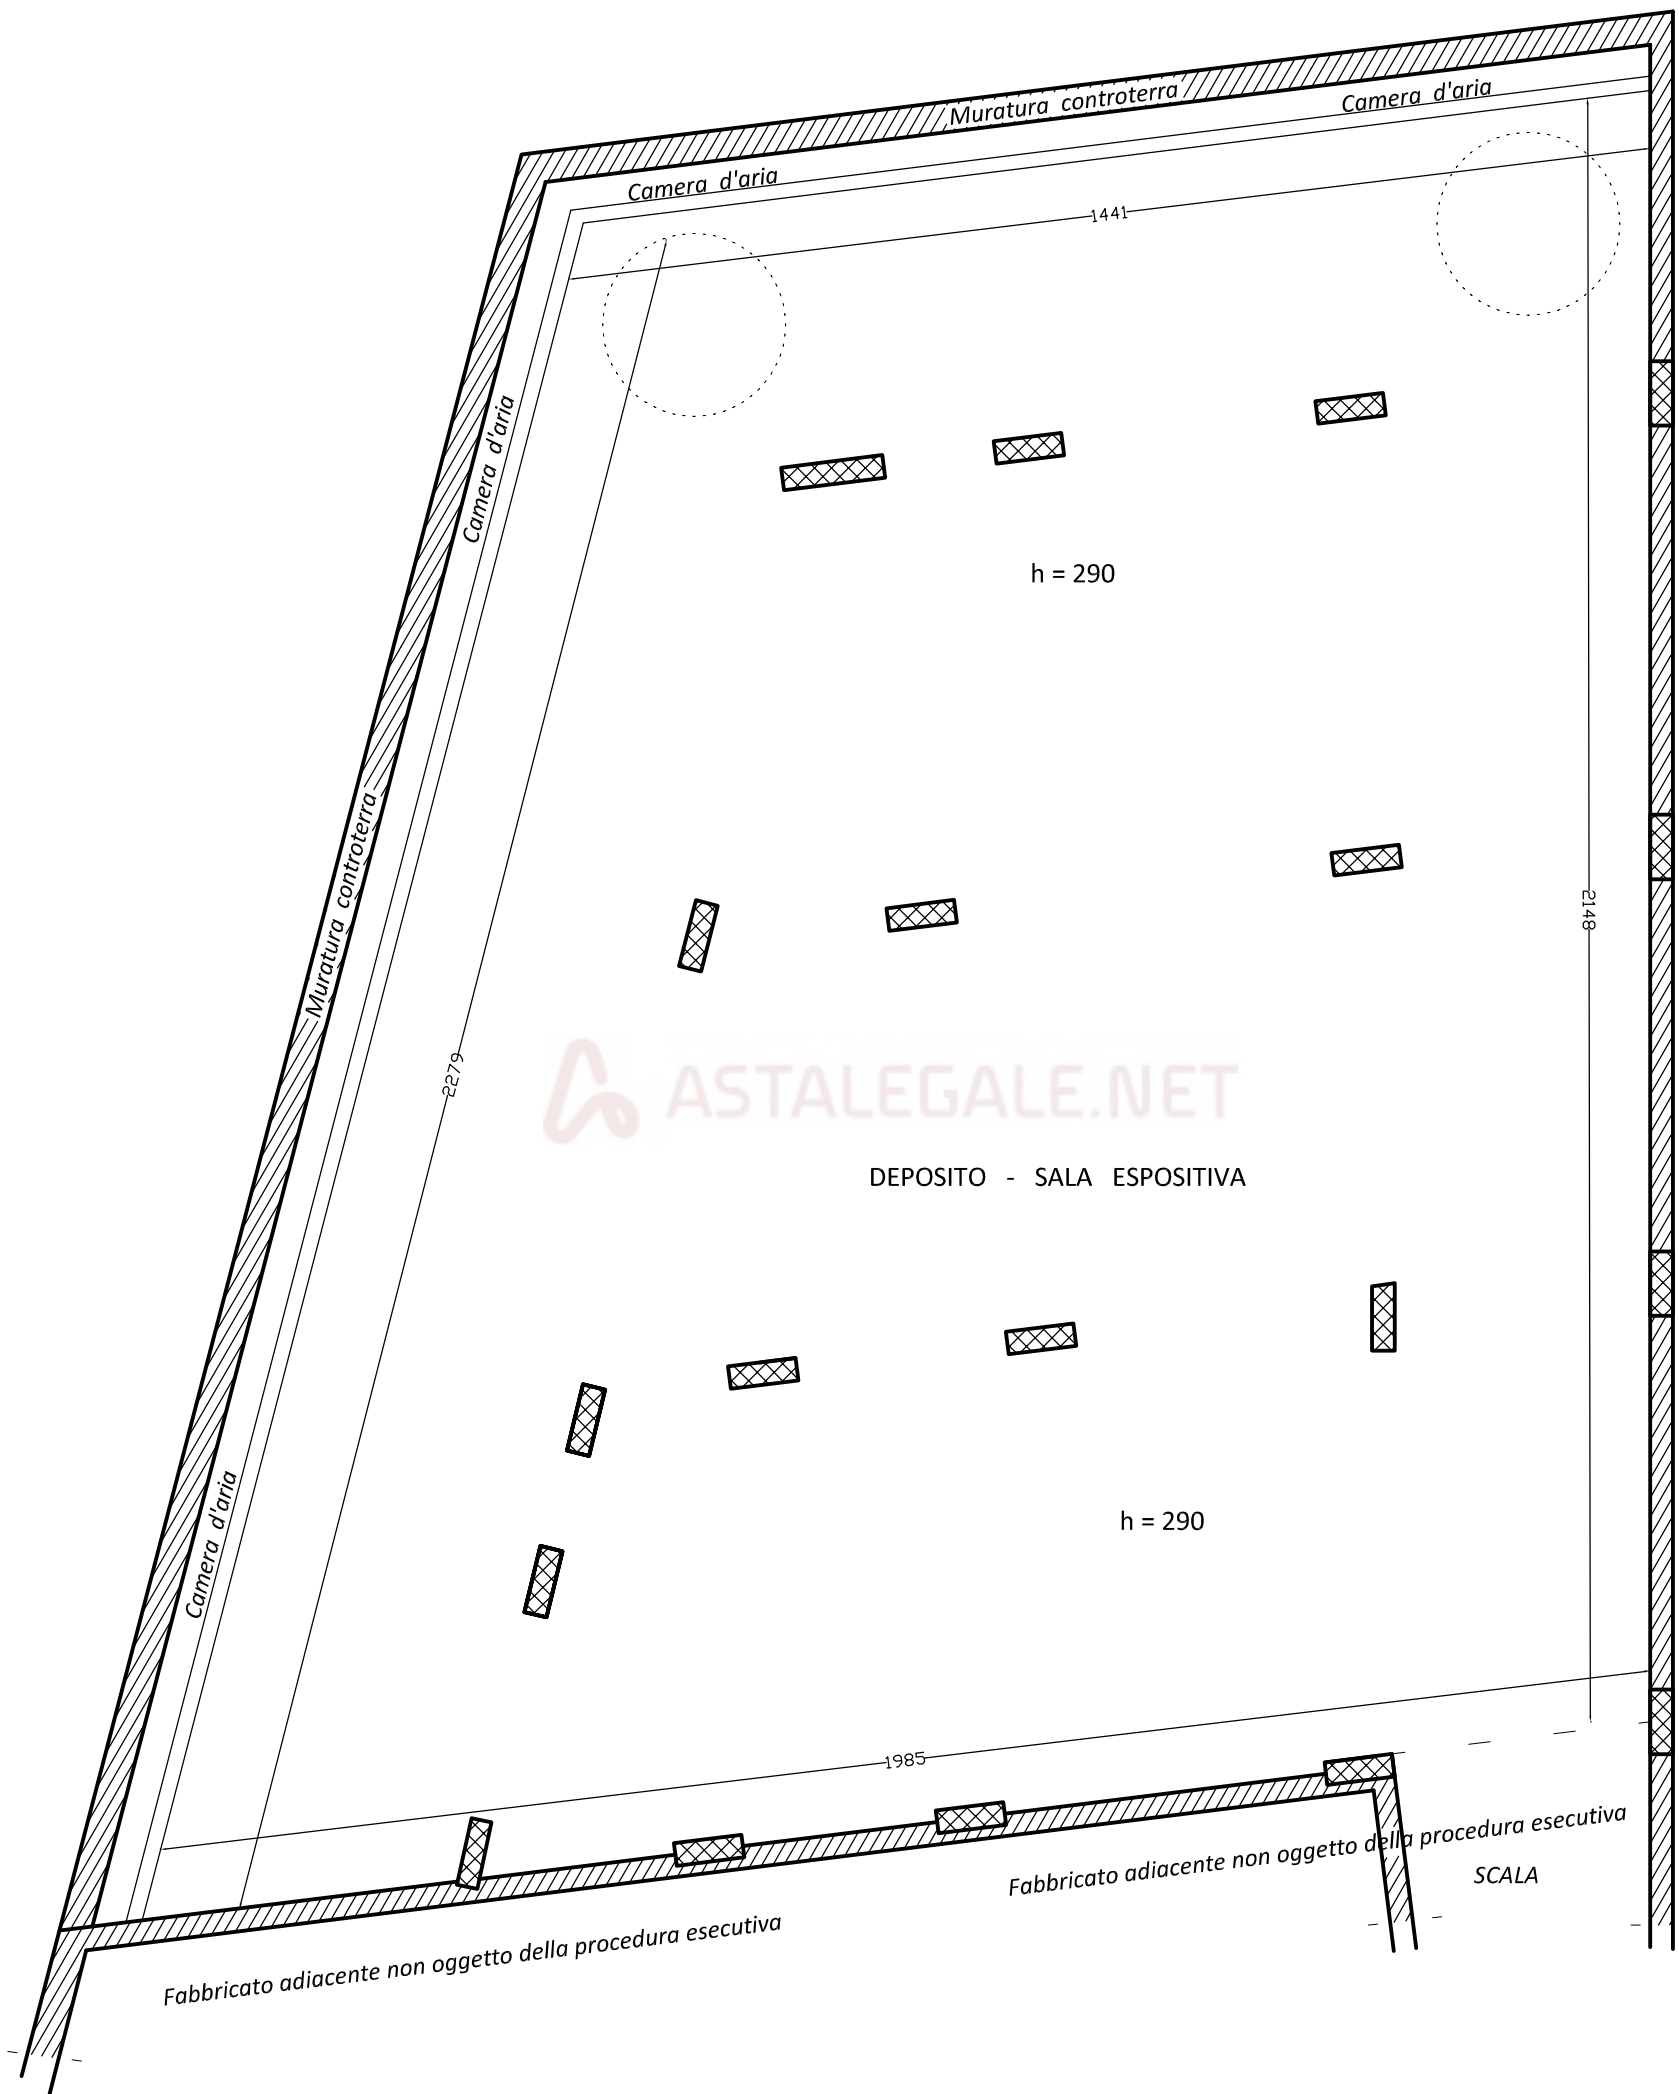


DESTINAZIONE	SUPERFICIE
DEPOSITO - SALA ESPOSITIVA	sup. 368,54
mq	








TRIBUNALE DI SANTA MARIA CAPUA VETERE
GIUDICE dott. R.PELUSO R.G.E. n. 208/2020
Planimetria dello stato dei luoghi con evidenziate le differenze riscontrate
con i grafici allegati alla istanza di variante 126/96 conc. n. 92/96 16.09.1996

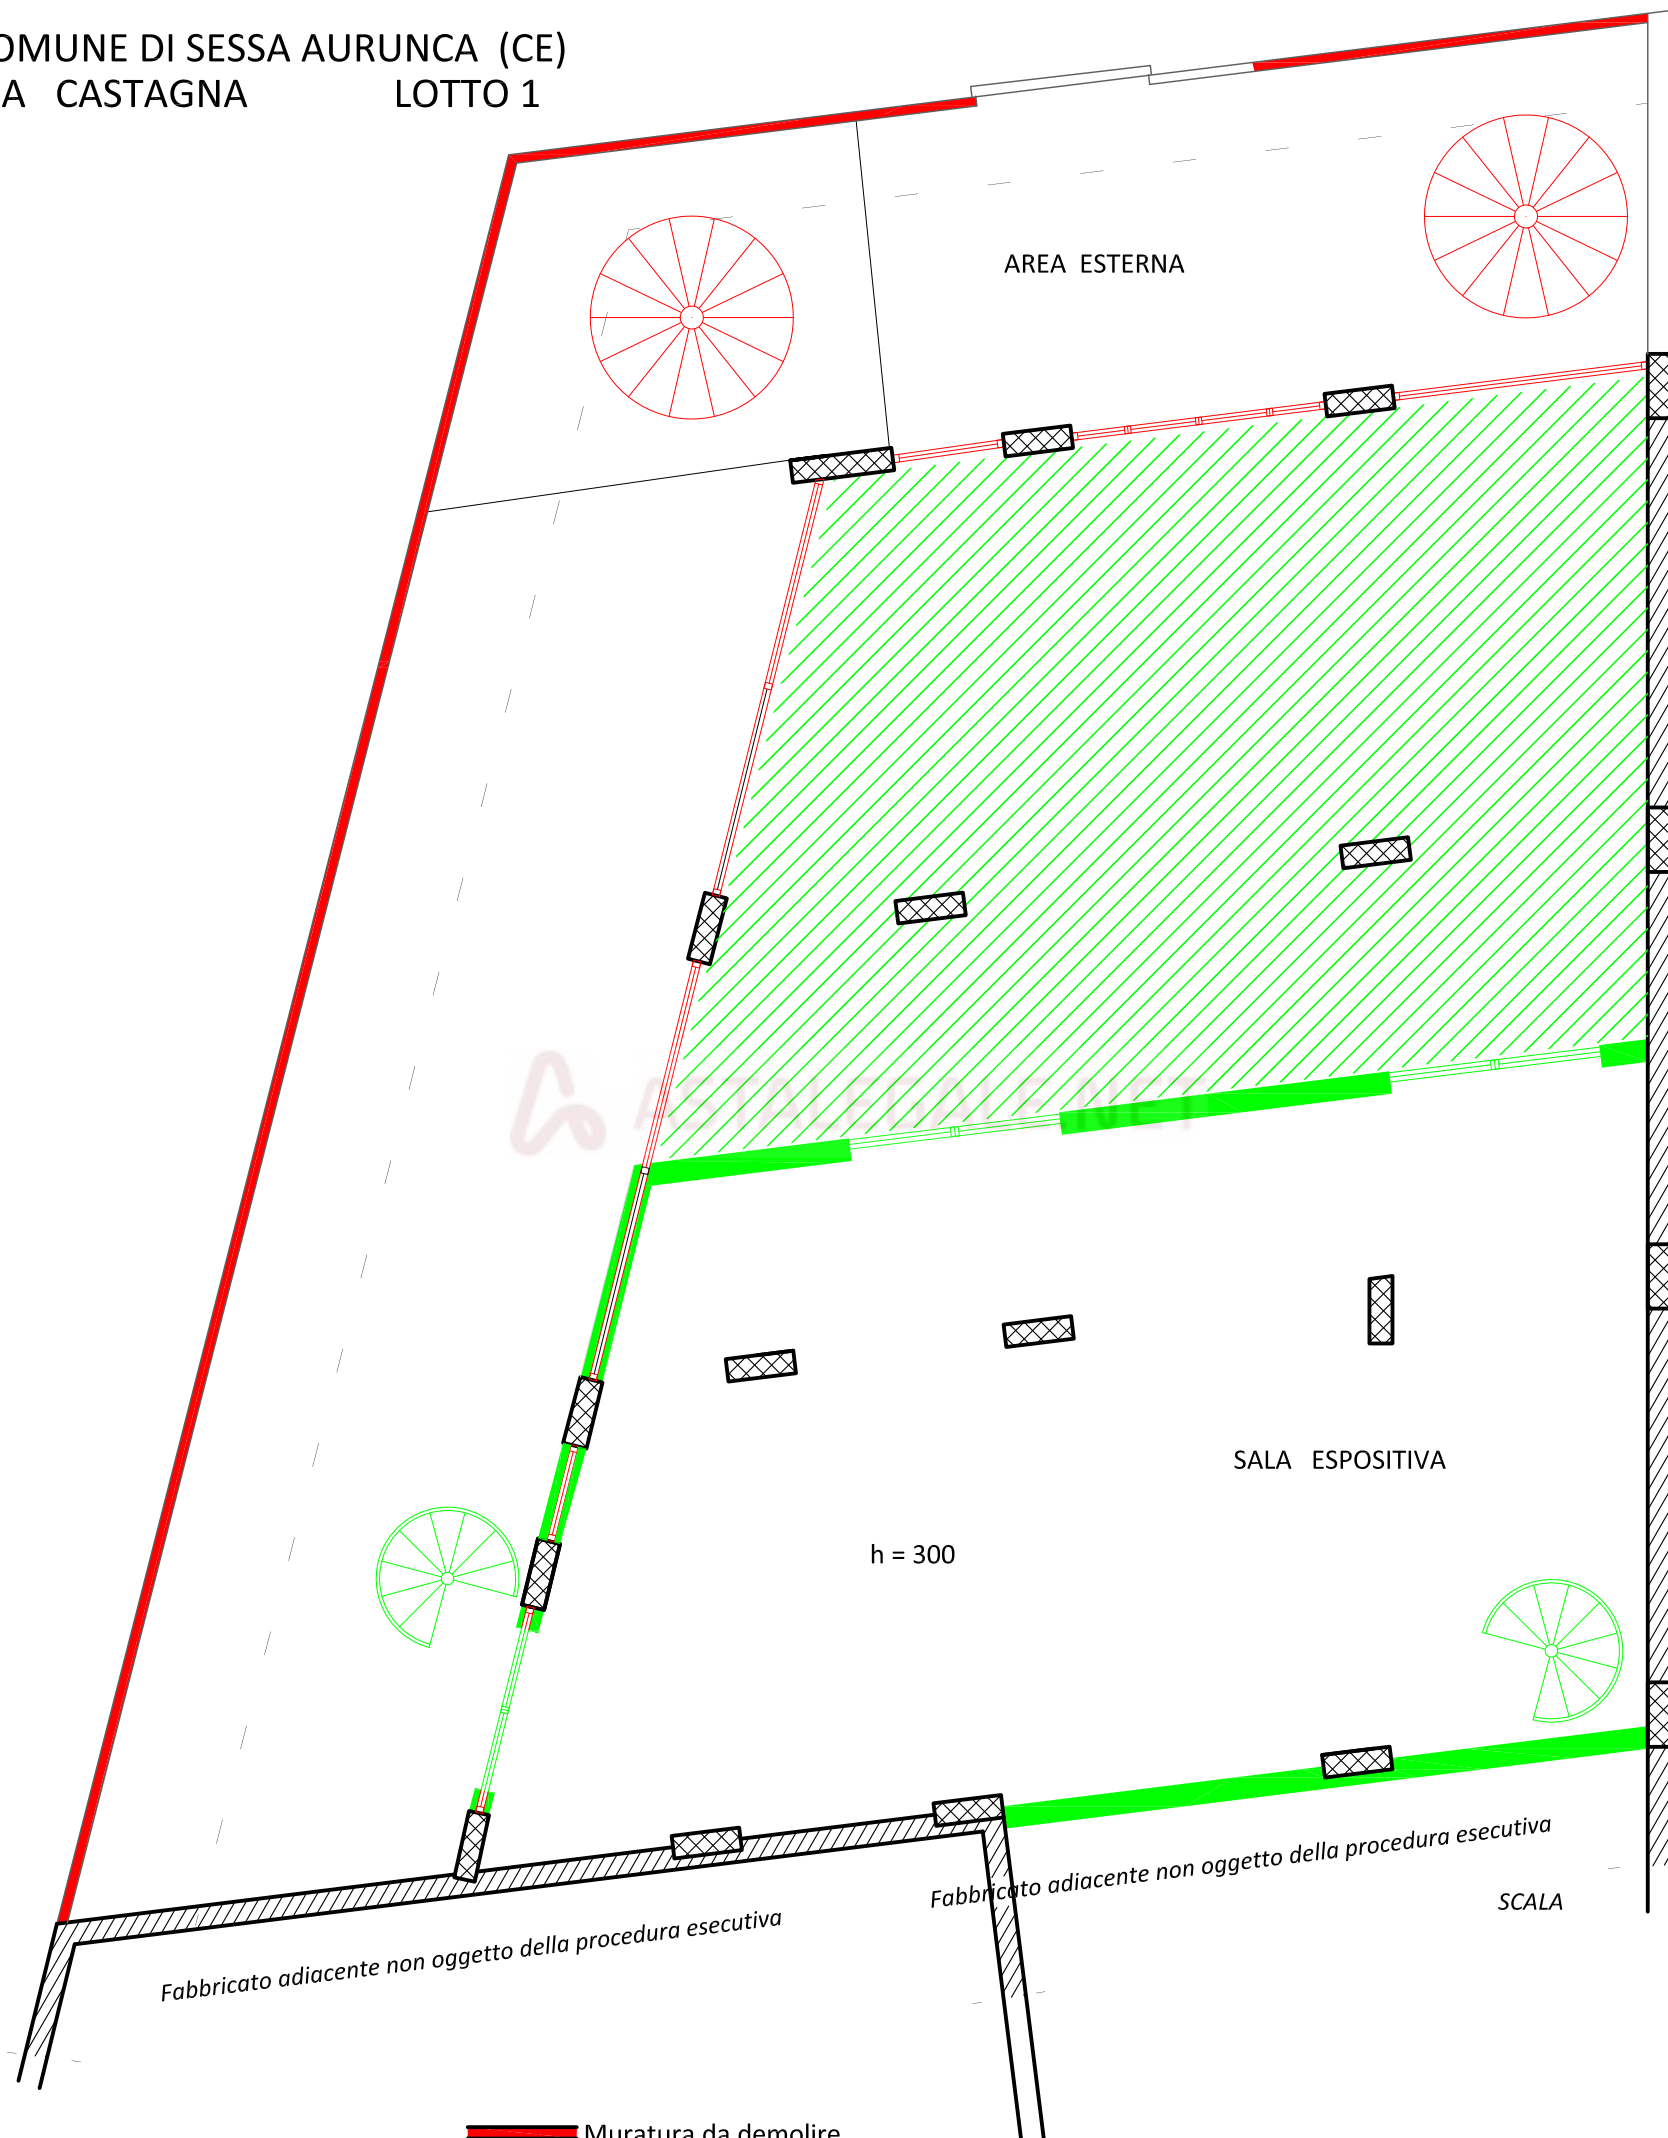pianoterra

COMUNE DI SESSA AURUNCA (CE)
VIA CASTAGNA LOTTO 1

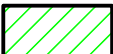


-  Muratura da demolire
-  Muratura da edificare
-  Infissi e lucernari da rimuovere
-  Infissi e scala da realizzare
-  Cubatura da ripristinare secondo il progetto in variante assentito




TRIBUNALE DI SANTA MARIA CAPUA VETERE
GIUDICE dott. R.PELUSO R.G.E. n. 208/2020
Planimetria dello stato dei luoghi con evidenziate le differenze riscontrate
con i grafici allegati alla istanza di variante 126/96 conc. n. 92/96 16.09.1996


piano interrato

COMUNE DI SESSA AURUNCA (CE)
VIA CASTAGNA LOTTO 1

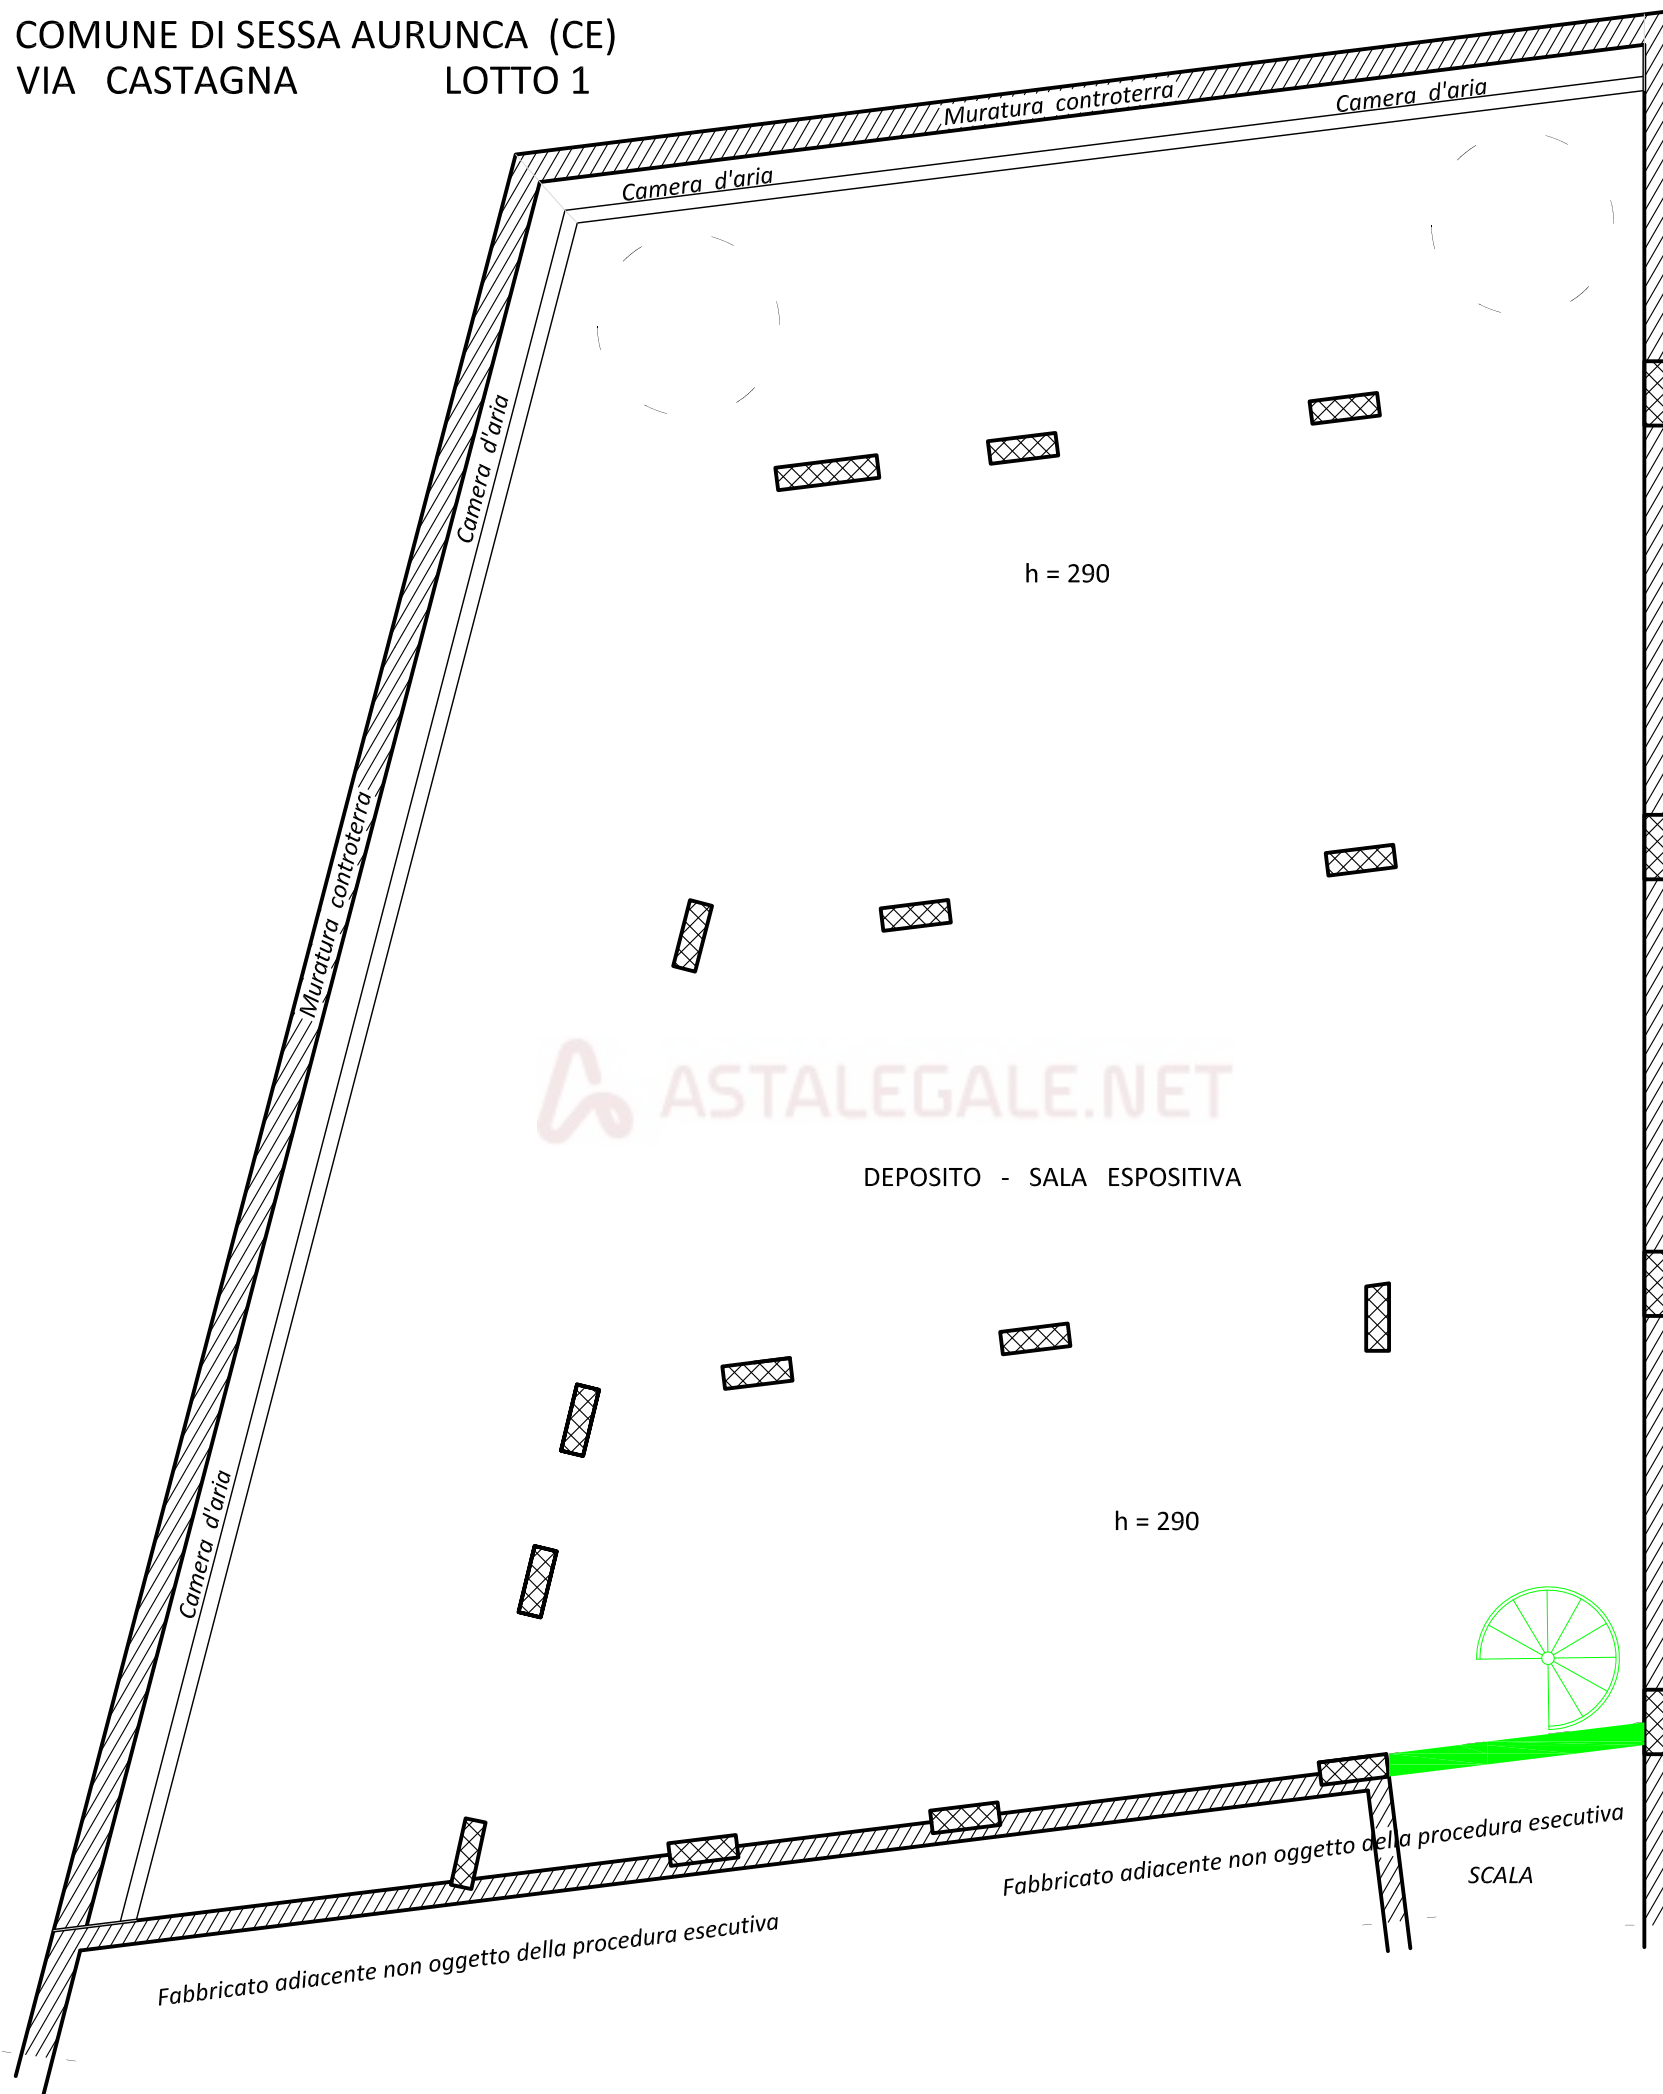

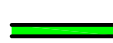 Muratura da edificare

 Solaio da realizzare

 Scala da realizzare

