

**Agenzia delle Entrate  
CATASTO FABBRICATI  
Ufficio Provinciale di  
Napoli**

Dichiarazione protocollo n. NA0122515 del 18/04/2023

Comune di Napoli

Via Piave

civ. 209

Identificativi Catastali:

Sezione: SOC

Foglio: 6

Particella: 186

Subalterno: 12

Compilata da:

Sardo Danilo

Iscritto all'albo:

Geometri

Prov. Napoli

N. 04905

Planimetria


Scheda n. 1

Scala 1:100

# PIANO T INT.1

VIA PIAVE 209

AREA PUBBLICA

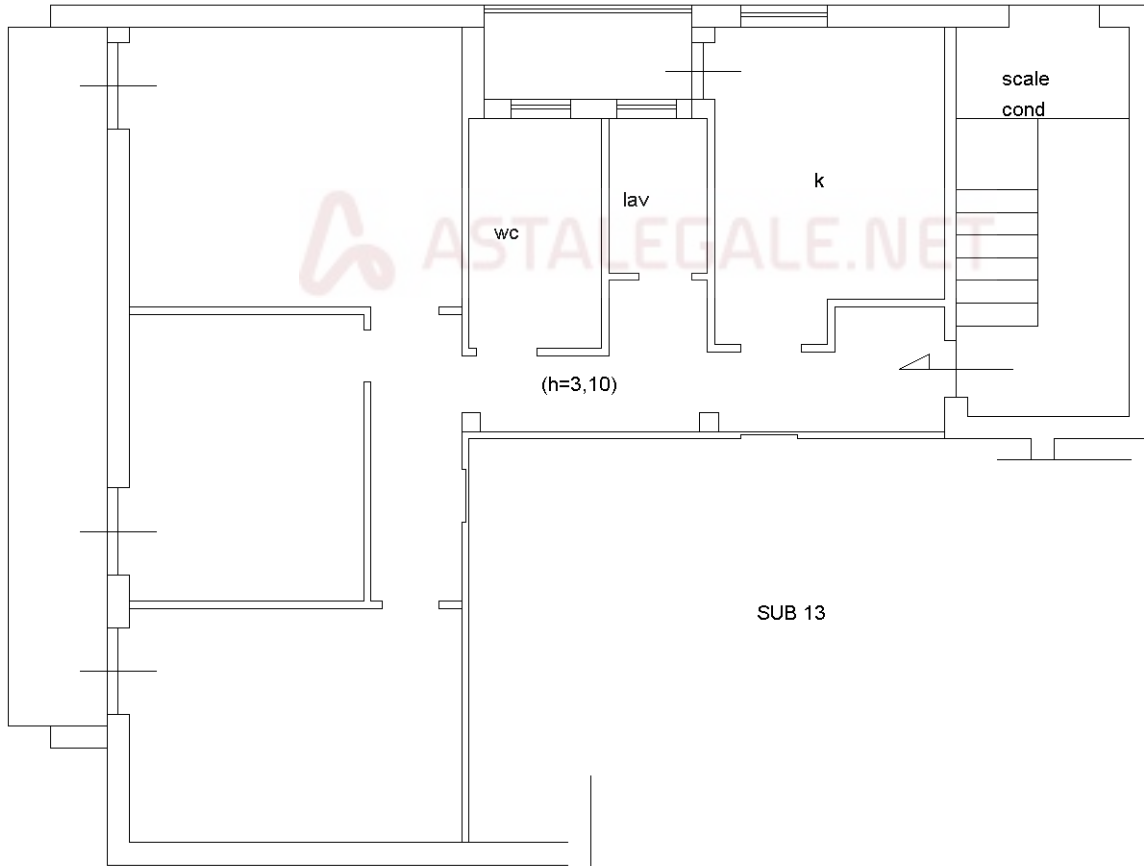


SUB 101

(h=3,10)

SUB 13

CORTE

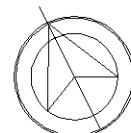

Ultima planimetria in atti