

MODULARIO  
F. rig. rend 497




MINISTERO DELLE FINANZE  
DIREZIONE GENERALE DEL CATASTO E DEI SS.TT.EE.  
**CATASTO EDILIZIO URBANO** (RDL 13-4-1939, n. 652)

MOD. **BN** (CEU)

LIRE  
**250**

Planimetria di u.i.u. in Comune di Napoli via Alessandro Manzoni civ. 122

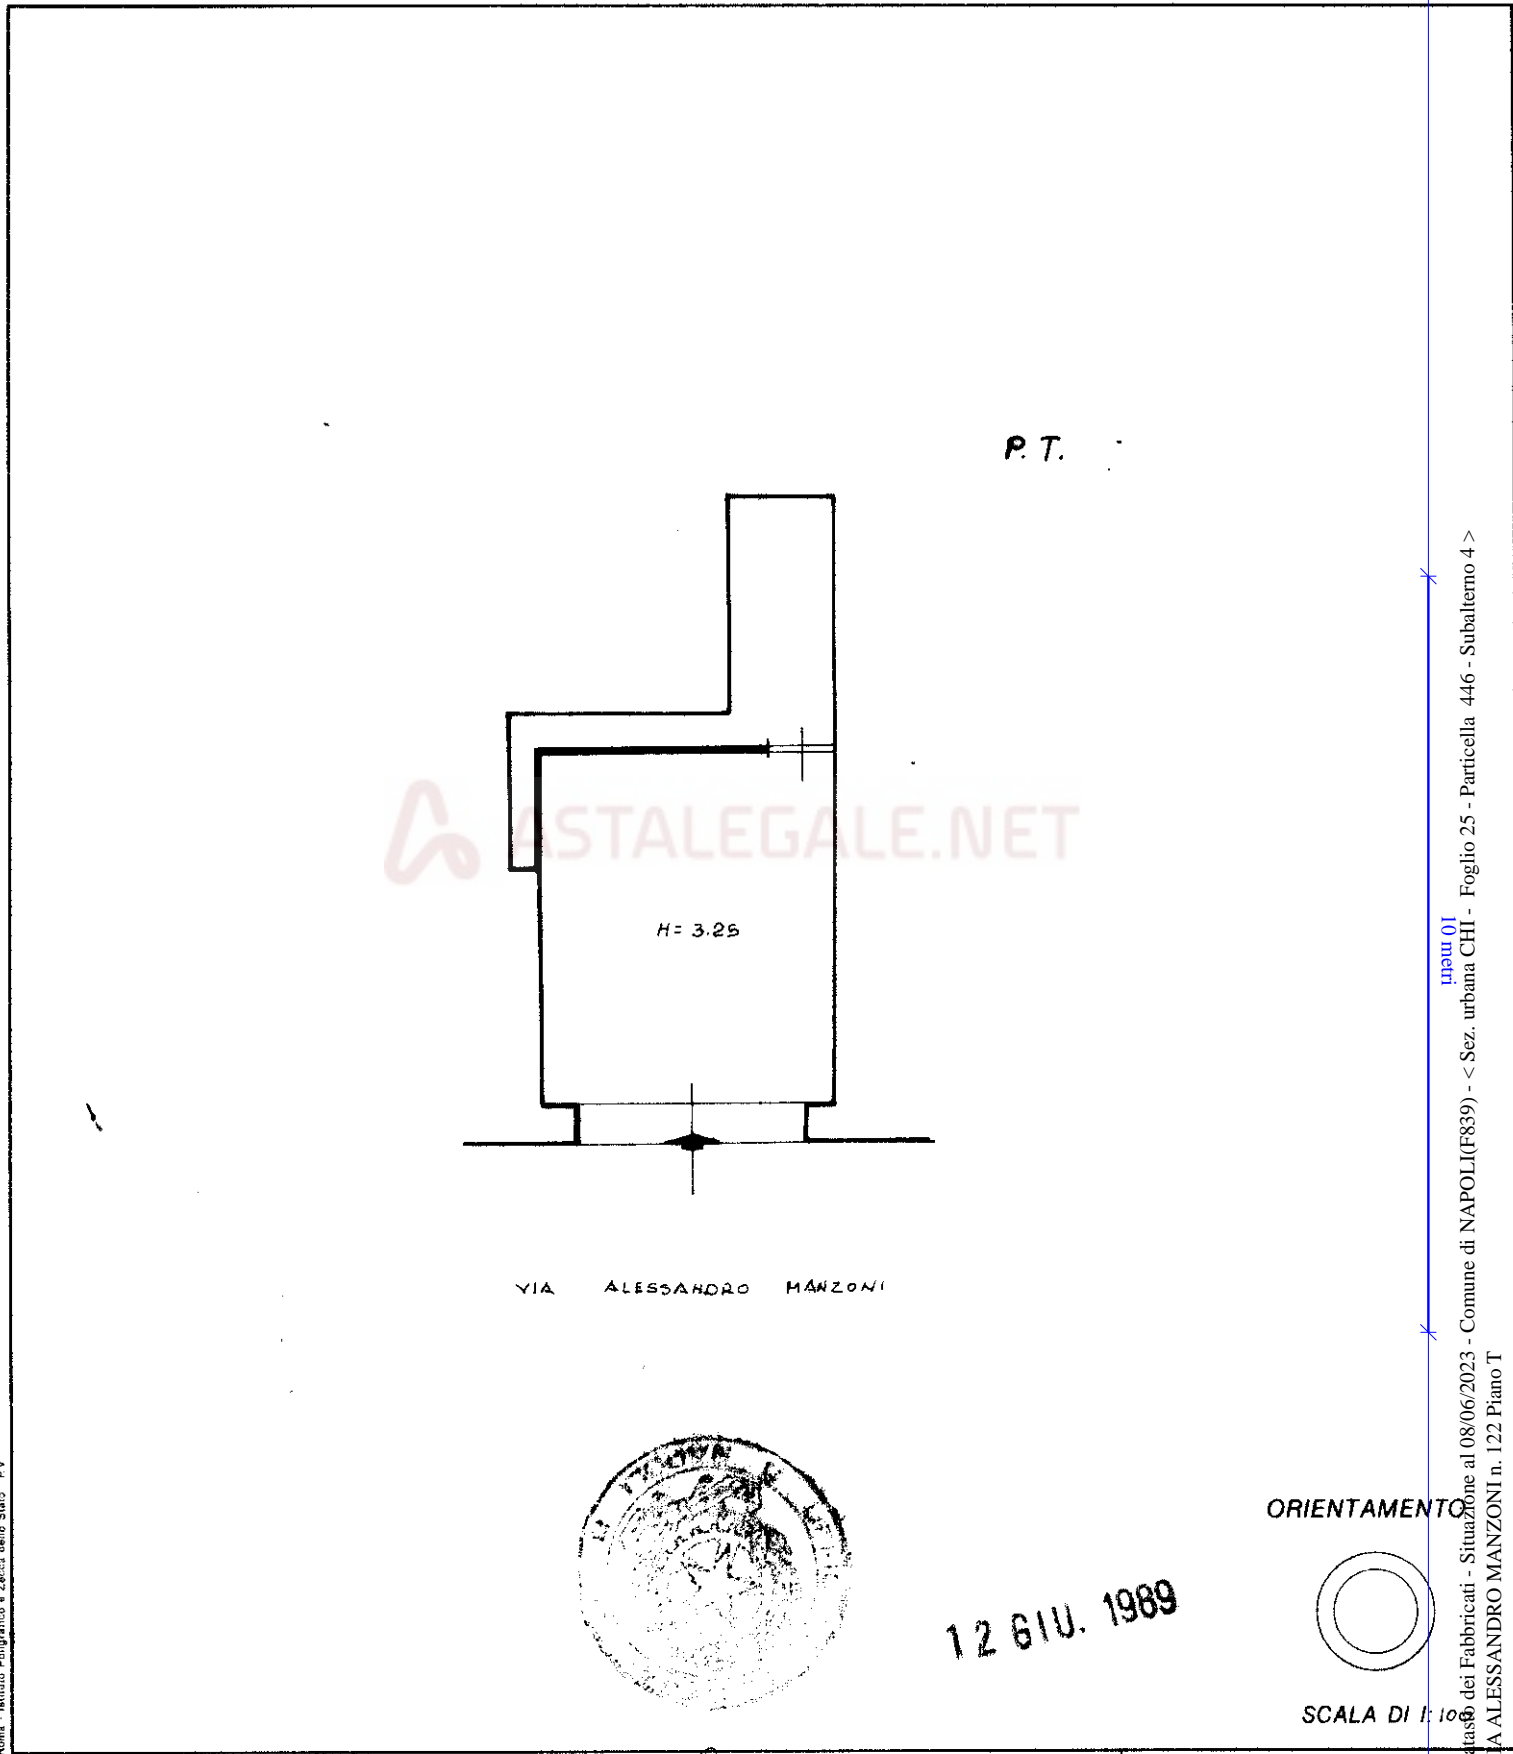


P.T.

VIA ALESSANDRO MANZONI



12 GIU. 1989

ORIENTAMENTO

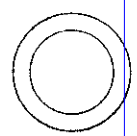

SCALA DI 1:100

Ultima  
Dichiarazione di N.C.   
Denuncia di variazione   
Data presentazione: 12/06/1989 - Data: 08/06/2023 - n. T249517 - Richiedente: PTTDRN67D68F839G  
Totale schede catastali di cui alla Circolare n. 11 del 19/11/1980 stampo formato A4 (210x297)  
F. CHI. 25  
n. 40 sub. 4

Compilata dal geom. Renato Esposito  
(Titolo, cognome e nome)  
della provincia di Napoli n. 4034  
data 12/06/1989



RISERVATO ALL'UFFICIO  
B  
6205

inam 01  
Catasto dei Fabbricati - Situazione al 08/06/2023 - Comune di NAPOLI(F839) - < Sez. urbana CHI - Foglio 25 - Particella 446 - Subalterno 4 >  
VIA ALESSANDRO MANZONI n. 122 Piano T