



Planimetria appartamento piano primo stato di fatto particella 345 sub 8

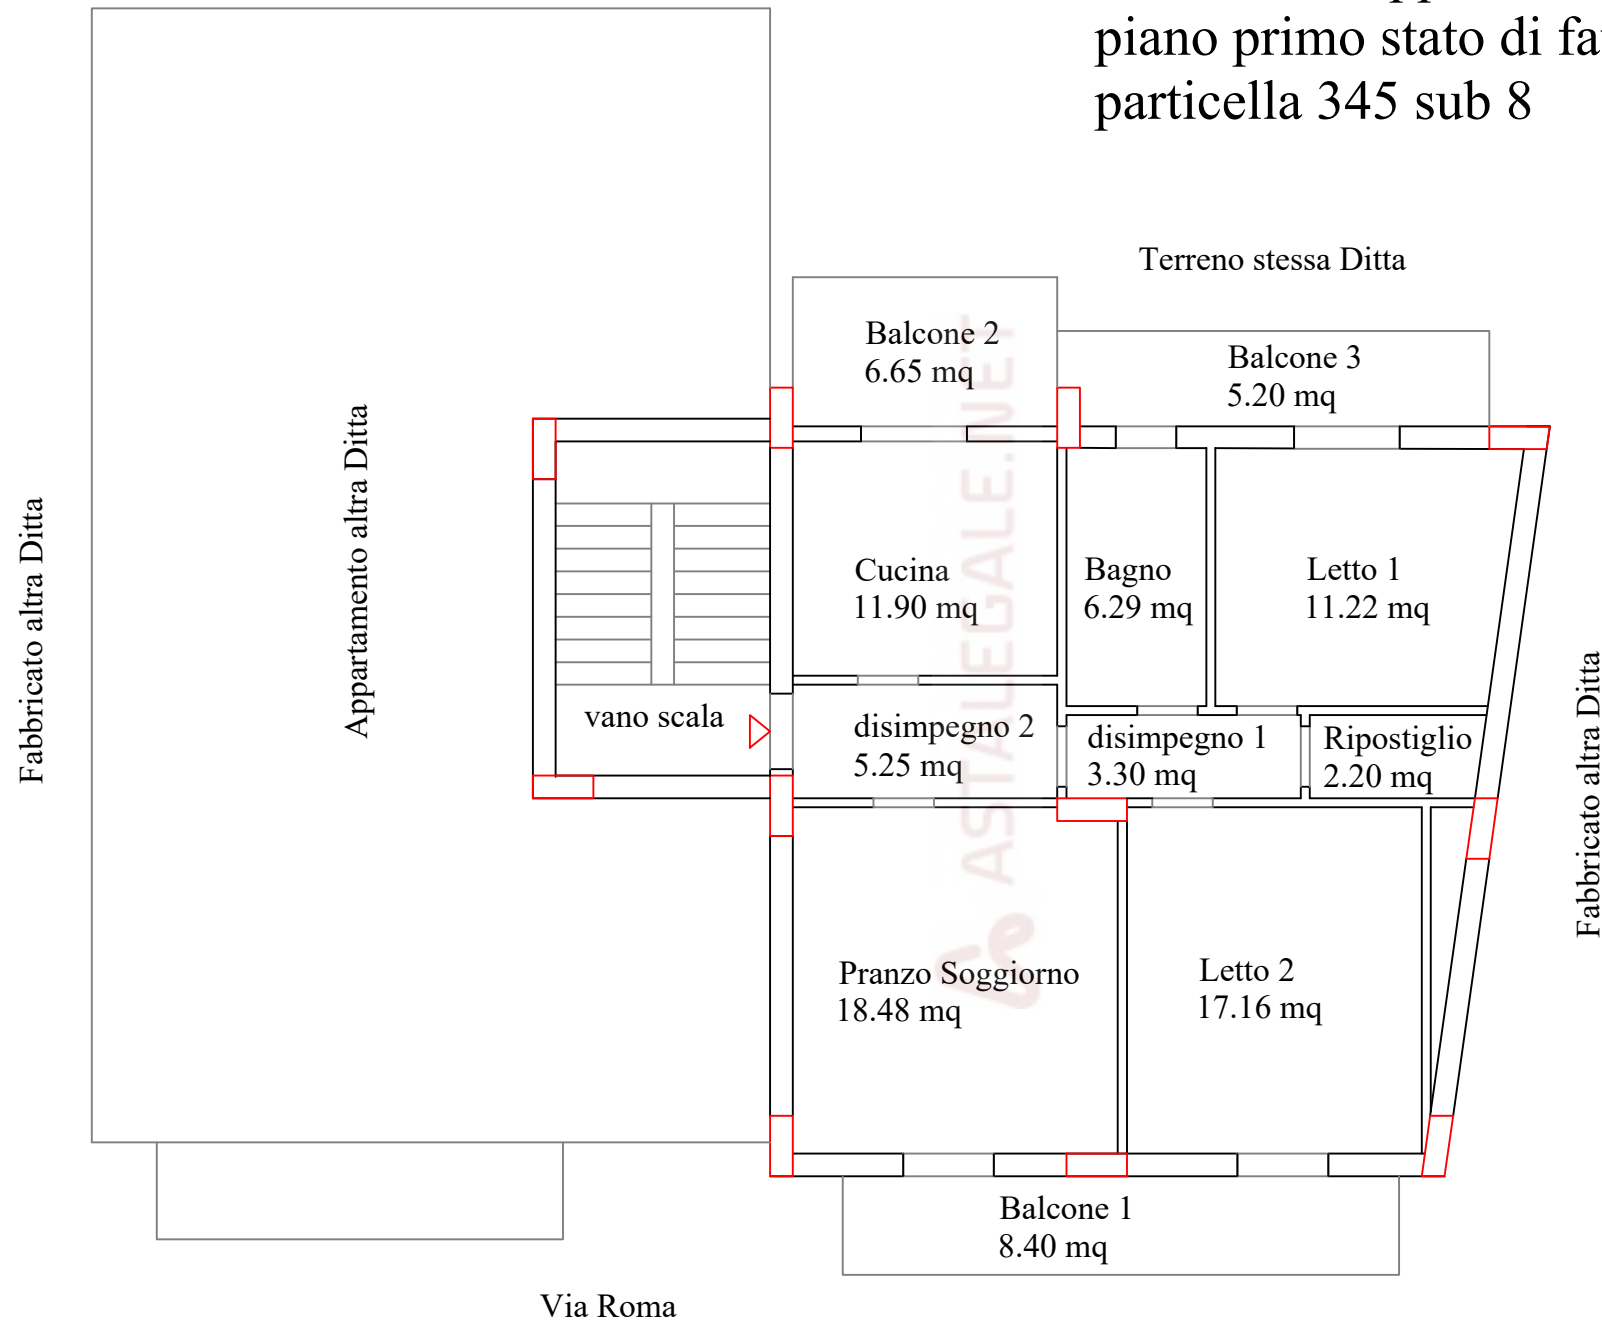

SCALA
1:100

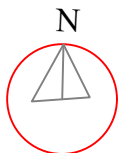

Fabbricato altra Ditta

Planimetria Magazzini
piano seminterrato stato di fatto
particella 345 sub 4 e sub 14 (sottoposto a ordine di
demolizione n. 04 del 30/06/22)

Magazzini altre ditte

Cortile

7.41

3.05

altra ditta

Magazzino
Ditta Rizzo
h 2.50
11, 00 mq
sub 4

Altra ditta

vano scala

disimpegno comune

Fabbricato altra Ditta

Terrapieno

Magazzino Ditta Rizzo
sub. 14
(ordine di demolizione)
n. 4 del 30.06.22)

Via Roma

SCALA
1:100

