


Agenzia delle Entrate
CATASTO FABBRICATI
 Ufficio Provinciale di
 Grosseto

ELABORATO PLANIMETRICO	
Compilato da: Camparelli Ferdinando	
Iscritto all'albo: Geometri	
Prov. Grosseto	N. 389

Comune di Orbetello		Protocollo n. GR0036731 del 14/06/2016	
Sezione:	Foglio: 7	Particella: 6	Tipo Mappale n. del
Dimostrazione grafica dei subalterni			Scala 1 : 500

PIANO TERRA

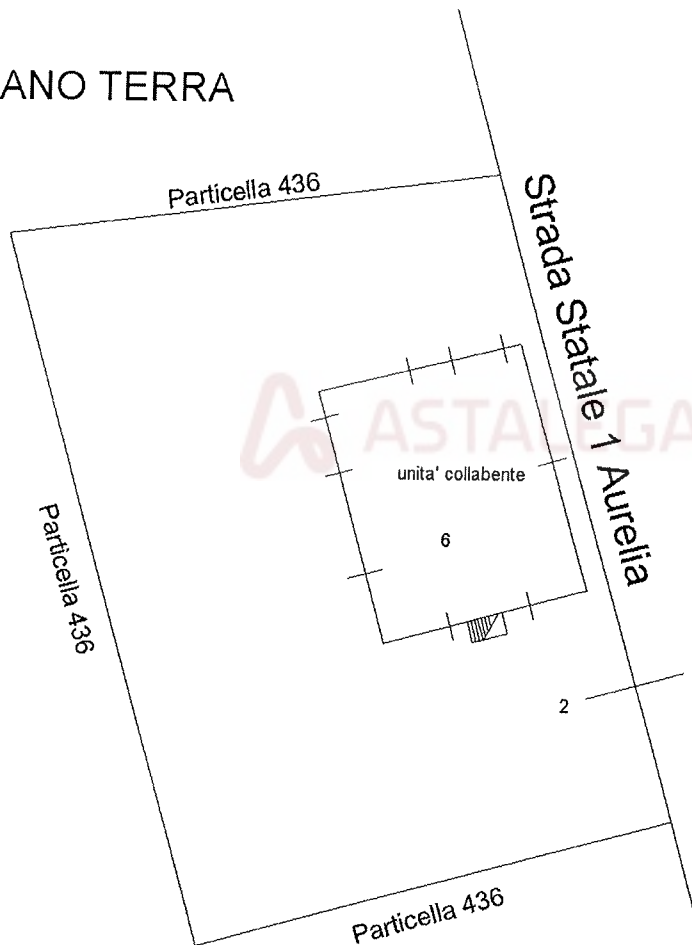

PIANO PRIMO



NORD

Ultima planimetria in atti

Data: 01/03/2021 - n. T332506 - Richiedente: Telematico

Totale schede: 1 - Formato di acquisizione: A4(210x297) - Formato stampa richiesto: A4(210x297) - Fattore di scala non utilizzabile

3206
MODULARIO
P. 100 - 400



MINISTERO DELLE FINANZE

DIREZIONE GENERALE DEL CATASTO E DEI SERVIZI TECNICI ERARIALI

Mod. A (Nuovo Catasto Edilizio Urbano)

Lire
300

51 NUOVO CATASTO EDILIZIO URBANO


(A. DECRETI-LEGGI 12 APRILE 1959, N. 412)

Planimetria dell'immobile situato nel Comune di ORBETELLO Via POD. BANDITELLA

Ditta COMINI NICOLETTA

Allegata alla dichiarazione presentata all'Ufficio Tecnico Erariale di GROSSETO

LA PRESENTE CARTA MILLIMETRATA E' STATA DIMEZZATA
PRIMA DELLA PRESENTAZIONE IN CATASTO.

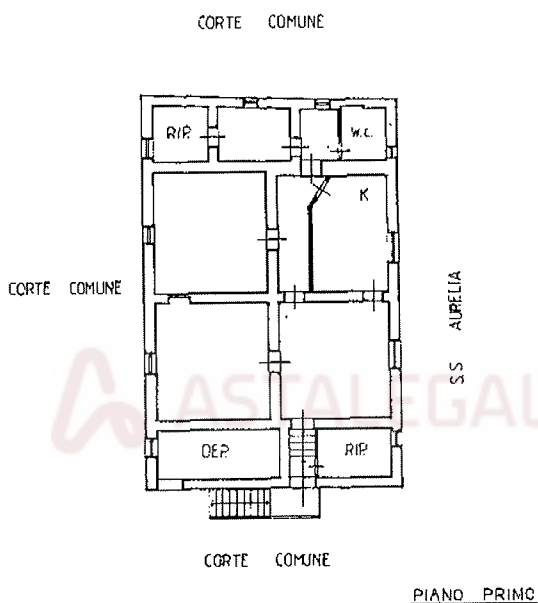

ORIENTAMENTO



SCALA DI 1: 200

SPAZIO RISERVATO PER LE ANNOTAZIONI D'UFFICIO

DATA

PROT. N°

FOGLIO 7

PLA 6

SUB 3

Compilata dal GEOM. FERDINANDO
(Titolo, nome e cognome del tecnico)
CAMPARELLI

Iscritto all'Albo dei GEOMETRI
della Provincia di GROSSETO

DATA

Firma:

Ultima planimetria in atti

Data presentazione:05/04/1994 - Data: 01/03/2021 - n. T330535 - Richiedente: CLNGCR80E24E202N

Totale schede: 1 - Formato di acquisizione: A3(297x420) - Formato stampa richiesto: A4(210x297)