

MODULARIO
F. rig. rend. 497




MINISTERO DELLE FINANZE
DIREZIONE GENERALE DEL CATASTO E DEI SS.TT.EE.
CATASTO EDILIZIO URBANO (RDL 13-4-1939, n. 652)

MOD. **BN** (CEU)


LIRE
250

Planimetria di u.i.u. in Comune di **ENNA** via **VILLA PRIDLO** civ. **14**

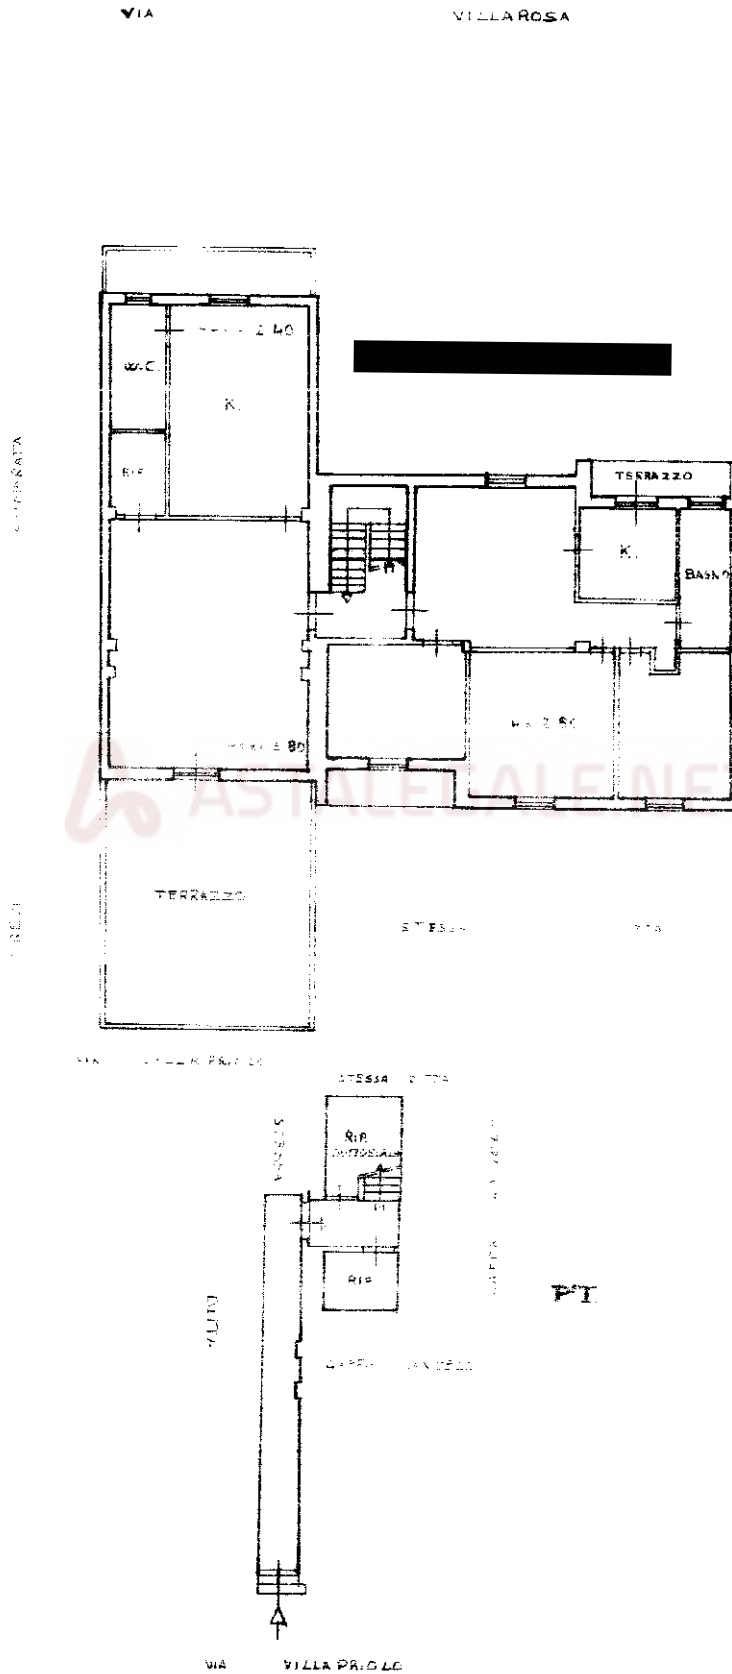

08082562

ORIENTAMENTO

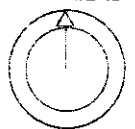

SCALA DI 1: 200

Dichiarazione di N.C. ☐
Denuncia di variazione ☒
Ultima planimetria in atti

Compilata dal **GEOM. PIRRELLA GIOVANNI**
(Titolo, cognome e nome)

RISERVATO ALL'UFFICIO

Data presentazione: 09/03/1990 - Data: 09/06/2025 - n. T139626 - Richiedente: LGDMLN83T21G580I

Totale schede: 4 - Formato di acquisizione: A4 (210x297) - Formato stampa richiesto: A4 (210x297)

n. **604** sub. **3** della provincia di **ENNA**

data **09/06/2025** Firma **[Signature]**