

Ultima planimetria in atti

Agenzia delle Entrate
CATASTO FABBRICATI
Ufficio provinciale di
Enna


Dichiarazione protocollo n. EN0150993 del 11/12/2013
Planimetria di u.i.u. in Comune di Enna
Contrada San Tomasello

Scheda
Scala 1: 500


Identificativi Catastali:
Sezione: 197
Foglio: 42
Particella: 42
Subalterno: 1

Compilata da:
Pizzimento Carmelo
Iscritto all'albo:
Geometri
Prov. Catania
N. 02306


civ. SN

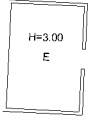

PIANO TERRA

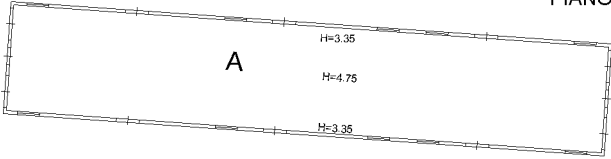


PIANO TERRA

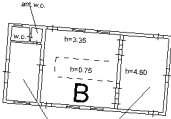


PIANO TERRA



PIANO TERRA

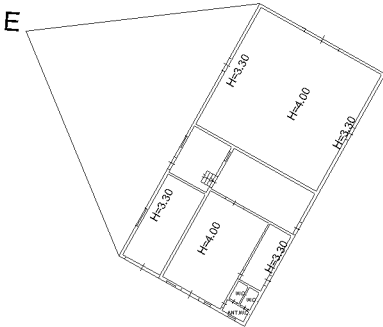

PIANO TERRA

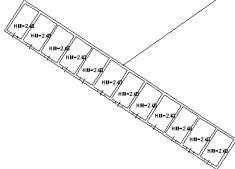


PIANO TERRA


PIANO TERRA

SUB3

PIANO TERRA

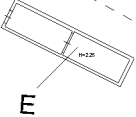


E

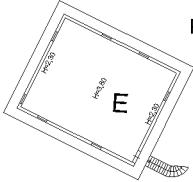

PIANO PRIMO

NORD

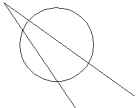

Data: 25/11/2022 - n. T180219 - Richiedente: BNDGPP77T26C351J

Totale schede: 2 - Formato di acquisizione: A3(297x420) - Formato stampa richiesto: A4(210x297)

Agenzia delle Entrate
CATASTO FABBRICATI
Ufficio provinciale di
Enna

Dichiarazione protocollo n. EN0150993 del
Planimetria di u.i.u. in Comune di Enna
Contrada San Tomasello

Scala 1: 500

Identificativi Catastali:
Sezione:
Foglio: 197
Particella: 42
Subalterno: 1

Compilata da:
 Pizzimento Carmelo
 Iscritto all'albo:
 Geometri
 Prov. Catania

civ. SN

N. 02306

NORD


10 metri

Catasto dei Fabbricati - Situazione al 25/11/2022 - Comune di ENNA(C342) - < Foglio 197 - Particella 42 - Subalterno 1 >

Firmato Da: TRONZI GIUSEPPE SALES TOMASO ASPUBA OPESSNP; RING-CA 3 Serial#: 45dd8c701da274ff22427ba486d6fb28

Astalegale.net - È vietata la stampa e la riproduzione dei documenti per fini di carattere commerciale. Pubblicazione eseguita giusta iscriz. elenco Min. della Giustizia PDG 28/10/2009

ELABORATO PLANIMETRICO		Compilato da: Pizzimento Carmelo	Iscritto all'albo: Geometri	Prov. Catania	N. 02306
Comune di Enna	Sezione:	Foglio: 197	Particella: 42	Proprietà n.:	11/12/2013 del
Dimostrazione grafica dei subalterni					
Tipo Mappale n. 12228 del 01/02/2011 Scala 1 : 1000					

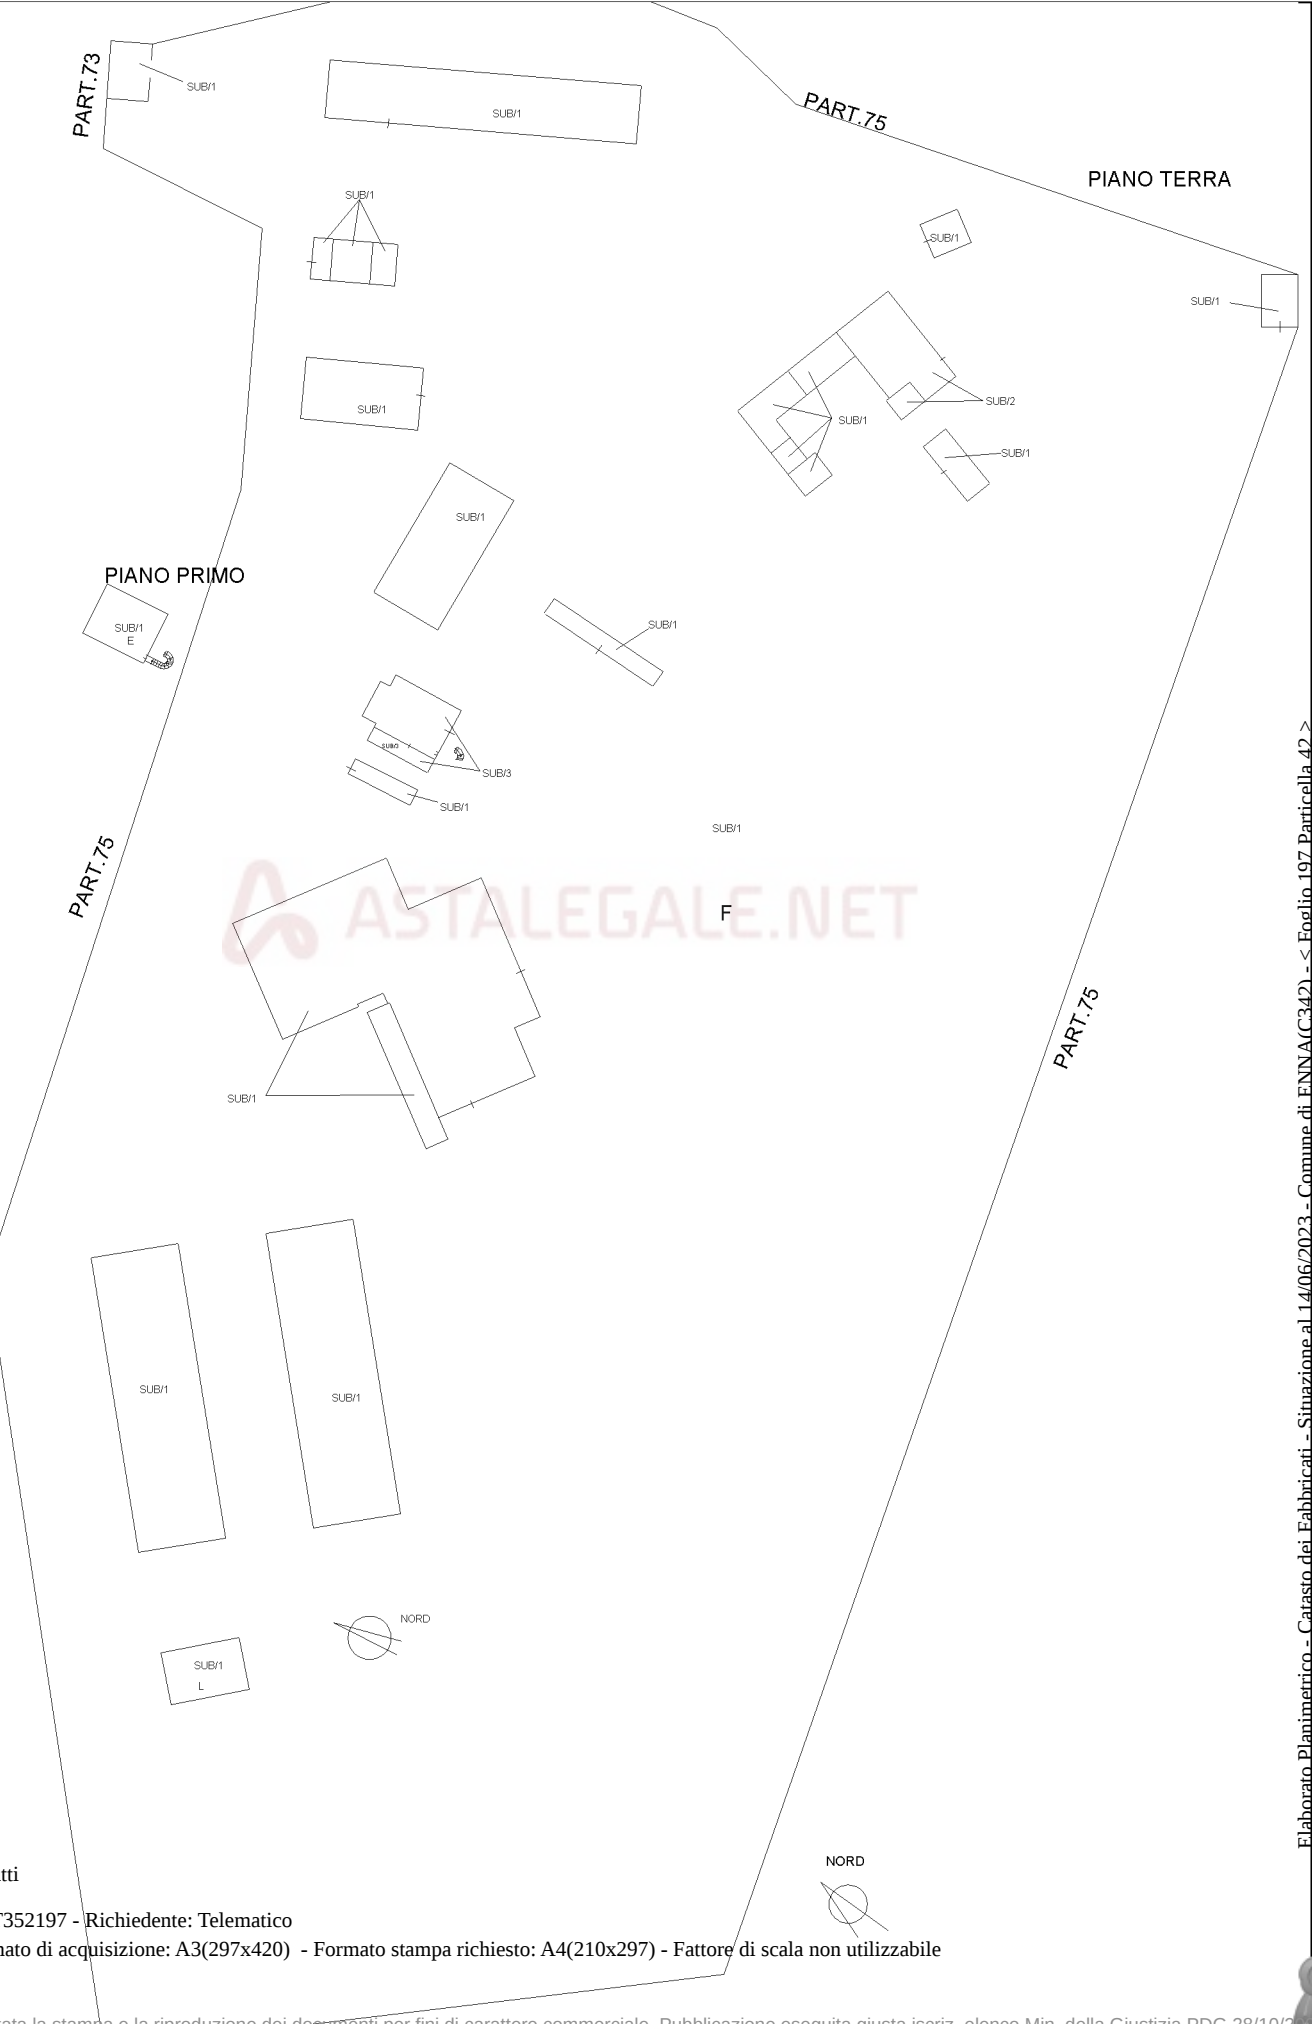

ACCERTAMENTO DELLA PROPRIETÀ IMMOBILIARE URBANA ELENCO DEI SUBALTERNI ASSEGNATI

Comune	Sezione	Foglio	Particella	Tipo mappale	del:
ENNA		197	42	12228	01/02/2011

Sub	UBICAZIONE via/piazza	n.civ	Piani	Scala	Int	DESCRIZIONE
						SOPPRESSO
1	CONTRADA SAN TOMASELLO	SN	S1-T - 1			AZIENDA AGRICOLA
2	CONTRADA SAN TOMASELLO	SN	T			ABITAZIONE DI TIPO ECONOMICO
3	CONTRADA SAN TOMASELLO	SN	T			ABITAZIONE DI TIPO ECONOMICO

Visura telematica



Agenzia del Territorio
CATASTO FABBRICATI
Ufficio Provinciale di
Enna

Dichiarazione protocollo n. EN0150993 del 11/12/2013

Planimetria di u.i.u. in Comune di Enna

Contrada San Tomasello

civ. SN

Identificativi Catastali:

Sezione:

Foglio: 197

Particella: 42

Subalterno: 2

Compilata da:

Pizzimento Carmelo

Iscritto all'albo:

Geometri


Prov. Catania

N. 02306


Scheda n. 1

Scala 1:200

PIANO TERRA

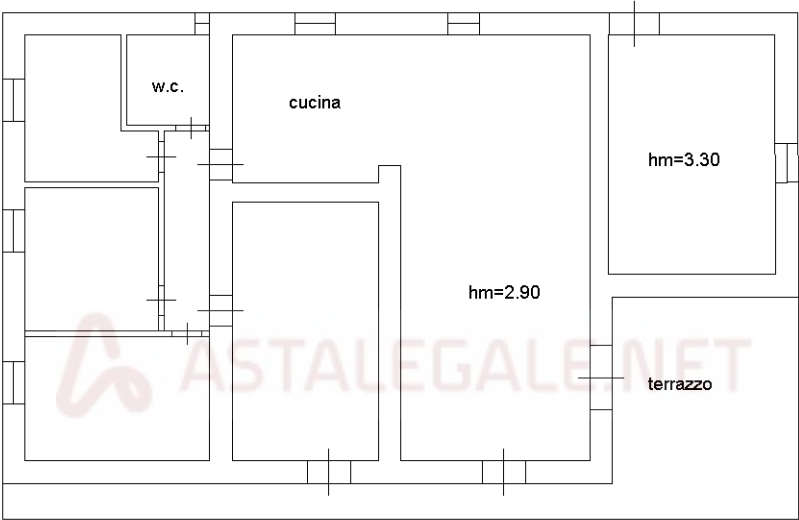

NORD

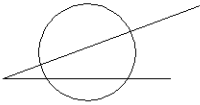

Ultima planimetria in atti

Data: 25/11/2022 - n. T180220 - Richiedente: BNDGPP77T26C351J

Totale schede: 1 - Formato di acquisizione: A4(210x297) - Formato stampa richiesto: A4(210x297)

Agenzia delle Entrate
CATASTO FABBRICATI
Ufficio Provinciale di
Enna

Dichiarazione protocollo n. EN0150993 del 11/12/2013

Planimetria di u.i.u. in Comune di Enna

Contrada San Tomasello

civ. SN

Identificativi Catastali:

Sezione:

Foglio: 197

Particella: 42

Subalterno: 3

Compilata da:

Pizzimento Carmelo

Iscritto all'albo:
Geometri


Prov. Catania

N. 02306


Scheda n. 1

Scala 1:200

PIANO TERRA

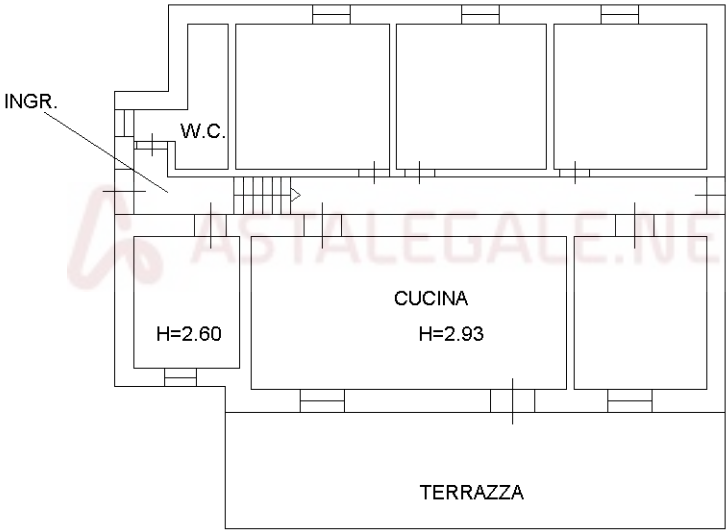

NORD

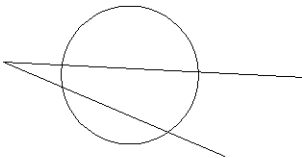

Ultima planimetria in atti

Data: 25/11/2022 - n. T180222 - Richiedente: BNDGPP77T26C351J

Totale schede: 1 - Formato di acquisizione: A4(210x297) - Formato stampa richiesto: A4(210x297)

Catasto dei Fabbricati - Situazione al 25/11/2022 - Comune di ENNA(C342) - < Foglio 197 - Particella 42 - Subalterno 3 >
Firmato **ASTALEGALE** **CA 3** Serial#: 45dd8c701da274ff22427ba486d6fb28