


Agenzia del Territorio  
CATASTO FABBRICATI  
Ufficio Provinciale di  
Grosseto

|                                                      |                       |
|------------------------------------------------------|-----------------------|
| Dichiarazione protocollo n. GR0133567 del 25/09/2013 |                       |
| Planimetria di u.i.u. in Comune di Scansano          |                       |
| Via Centrale Pancole                                 | civ. SNC              |
| Identificativi Catastali:                            | Compilata da:         |
| Sezione:                                             | Tartaglione Michele   |
| Foglio: 126                                          | Iscritto all'albo:    |
| Particella: 847                                      | Geometri              |
| Subalterno: 14                                       | Prov. Grosseto N. 777 |

Scheda n. 1      Scala 1:100

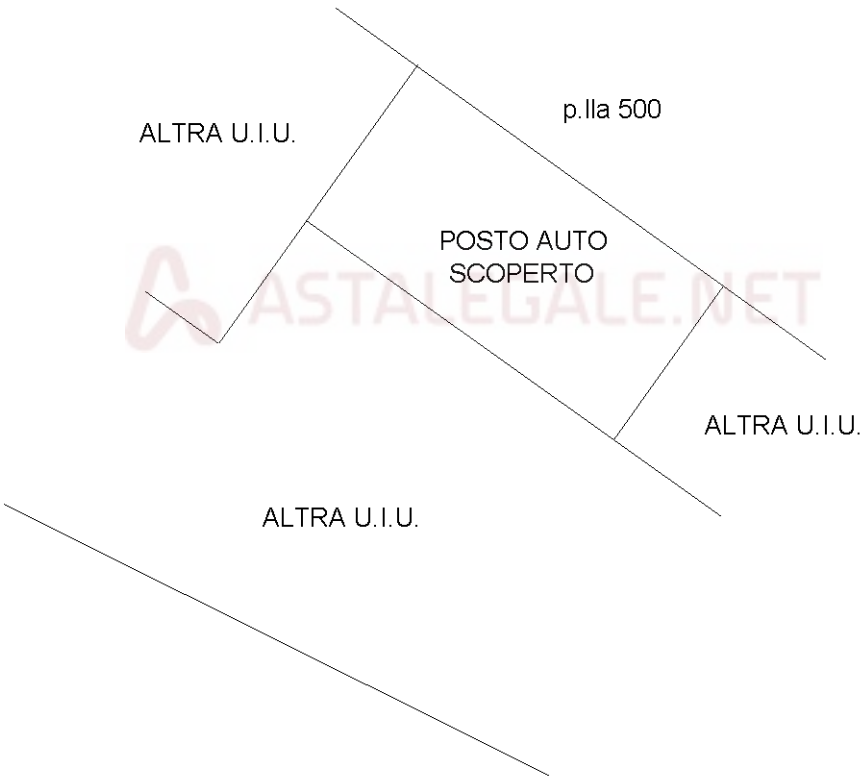

PIANO TERRA



Ultima planimetria in atti