


Agenzia del Territorio
CATASTO FABBRICATI
Ufficio Provinciale di
Grosseto

Dichiarazione protocollo n. GR0133567 del 25/09/2013	
Planimetria di u.i.u. in Comune di Scansano	
Via Centrale Pancole	civ. SNC
Identificativi Catastali:	Compilata da:
Sezione:	Tartaglione Michele
Foglio: 126	Iscritto all'albo:
Particella: 847	Geometri
Subalterno: 17	Prov. Grosseto N. 777

Scheda n. 1 Scala 1:100

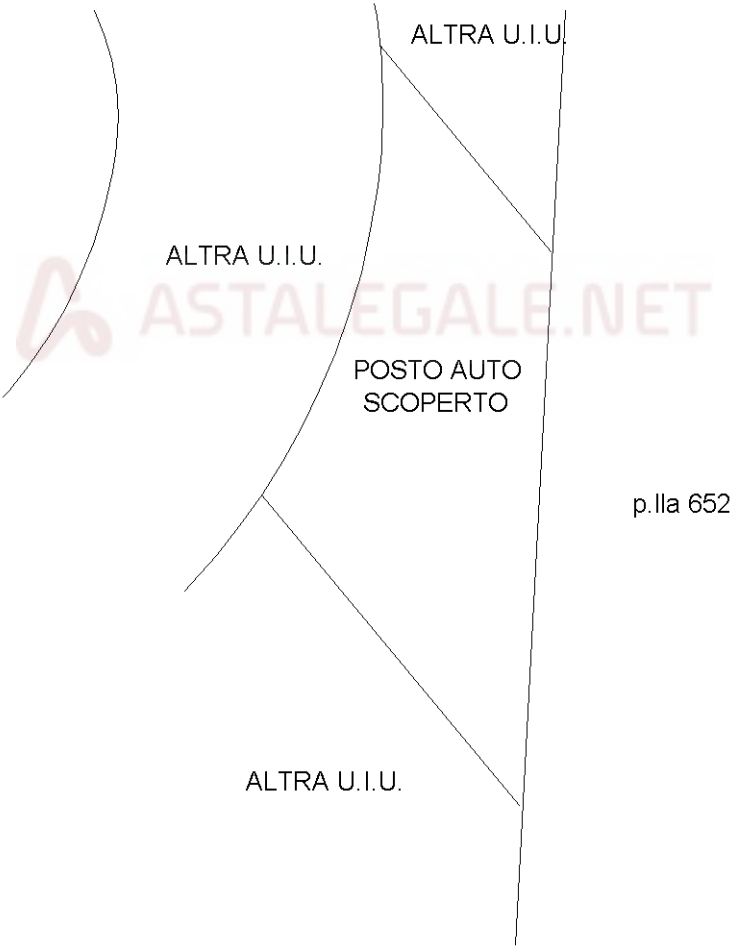

PIANO TERRA



Ultima planimetria in atti