

Agenzia del Territorio
CATASTO FABBRICATI
Ufficio Provinciale di
Grosseto

Dichiarazione protocollo n. GR0133567 del 25/09/2013

Planimetria di u.i.u. in Comune di Scansano

Via Centrale Pancole

civ. SNC

Identificativi Catastali:

Sezione:

Foglio: 126

Particella: 847

Subalterno: 27

Compilata da:

Tartaglione Michele

Iscritto all'albo:


Geometri

Prov. Grosseto

N. 777

Scheda n. 1

Scala 1:200

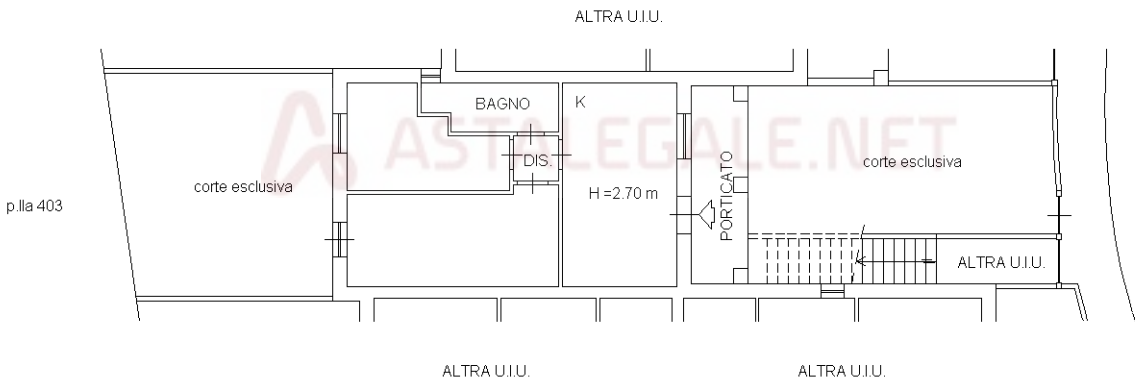

PIANO TERRA

Ultima planimetria in atti

Data: 05/05/2024 - n. T12929 - Richiedente: CSTMSM64P07G088Q

Totale schede: 1 - Formato di acquisizione: A4(210x297) - Formato stampa richiesto: A4(210x297)