

**Agenzia del Territorio  
CATASTO FABBRICATI  
Ufficio Provinciale di  
Milano**

Dichiarazione protocollo n. 000431094 del 02/05/2003

Planimetria di u.i.u. in Comune di Muggio'

Via Iv Novembre

civ. 4

Identificativi Catastali:

Sezione:

Foglio: 8

Particella: 150

Subalterno: 2

[Redacted]





Iscritto all'albo:  
Geometri

Prov. Milano

N. 8594

Scheda n. 1

Scala 1:200

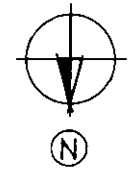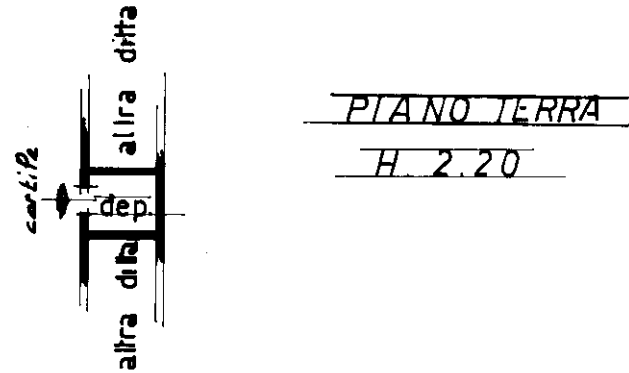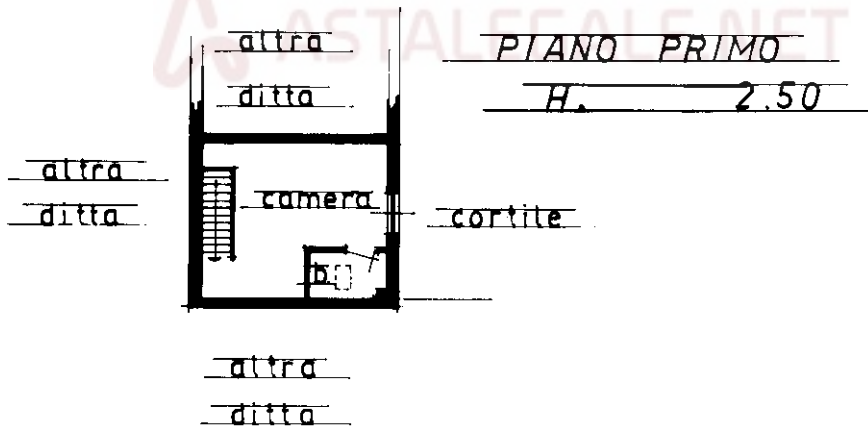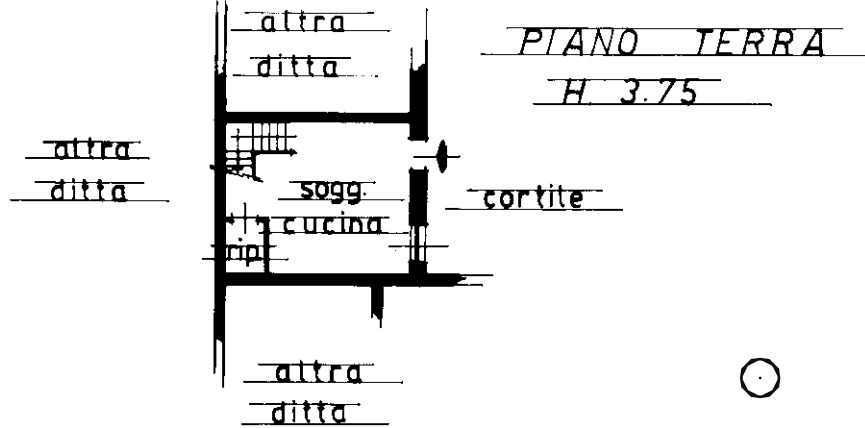

Ultima planimetria in atti

Catasto dei Fabbricati - Situazione al 04/11/2025 - Comune di MUGGIO(F797) - < Foglio 8 - Particella 151 - Subalterno 4 > - Uiu graffiata VIA QUATTRO NOVEMBRE n. 4 Piano T-1