



1. Foto esterna da Via Fontana



2. Foto esterna accesso dal prospetto est (scalinata/ strada pubblica)

ASTALEGALE.NET

Lotto di vendita n. 1



6. Foto interno cucina al piano primo (si evidenziano infiltrazioni sul solaio)



7. Foto interno sala da pranzo, al piano primo

Lotto di vendita n. 2



17. Foto interno rimessa



18. Foto interno rimessa (direzione opposta alla foto n. 17)

ELABORATO PLANIMETRICO

Compilato da:
Del Re Umberto

Isritto all'albo:
Geometri

Prov. Chieti

N. 01406

Agenzia delle Entrate

CATASTO FABBRICATI

Ufficio Provinciale di

Chieti

Comune di Liscia


Sezione: Foglio: 3 Particella: 678

Protocollo n. CH0121387 del 29/12/2023

Tipo Mappale n. del

Dimostrazione grafica dei subalterni

Scala 1 : 500

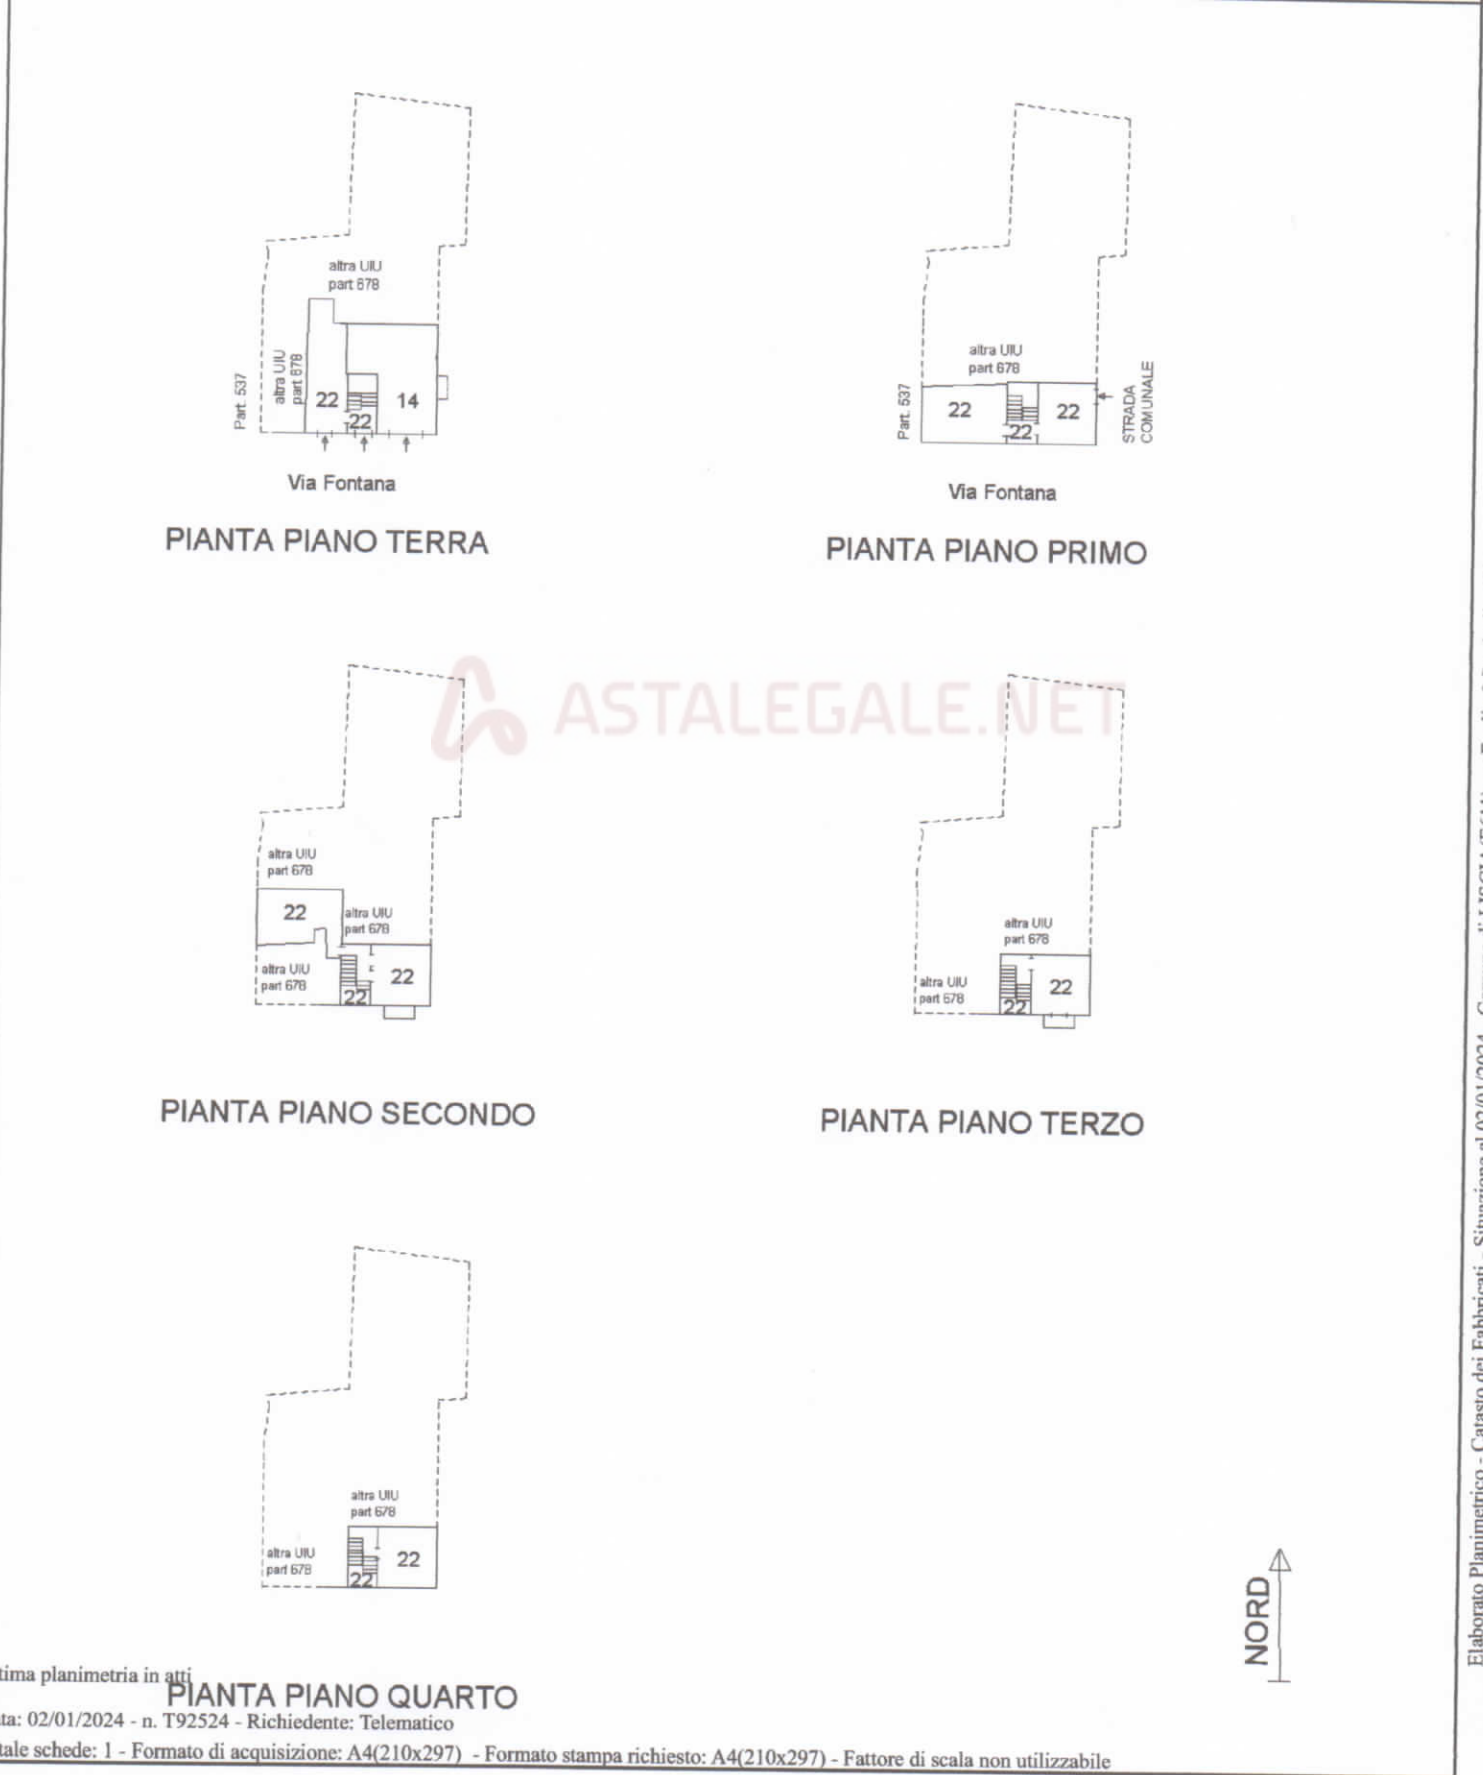

Elaborato Planimetrico - Catasto dei Fabbricati - Situazione al 02/01/2024 - Comune di LISCIA(E611) - < Foglio 3 Particella 678 >

Firmato Da: DEL RE UMBERTO Ennesso Da: ARUBAPEC S.P.A. NG CA 3 Serial#: 5b630c90a1c26dacfee8b0cebd1e4977

ACCERTAMENTO DELLA PROPRIETÀ IMMOBILIARE URBANA ELENCO DEI SUBALTERNI ASSEGNATI

Comune	Sezione	Foglio	Particella	Tipo mappale	del:
LISCIA		3	678		

Sub	UBICAZIONE via/piazza	n.civ	Piani	Scala	Int	DESCRIZIONE
1	VIA VIGNOLA	33-34	T-1			ABITAZIONE
2	VIA VIGNOLA	31-32	T-1			ABITAZIONE
3	VIA VIGNOLA	30	T-1			ABITAZIONE
4	VIA VIGNOLA	27	T			ABITAZIONE
5	VIA VIGNOLA	26	T			ABITAZIONE
6						SOPPRESSA
7						SOPPRESSA
8						SOPPRESSA
9	VIA VIGNOLA	28-29	T-1			ABITAZIONE
10						SOPPRESSA
11						SOPPRESSA
12						SOPPRESSA
13						SOPPRESSA
14	VIA FONTANA	48-49	T			RIMESSA
15						SOPPRESSA
16	VIA FONTANA	50B	T			MAGAZZINO
17	VIA VIGNOLA	35	S2			MAGAZZINO
18	VIA VIGNOLA	35	S1			MAGAZZINO
19	VIA VIGNOLA	35	T			
20	VIA VIGNOLA	33-33A	S1-2			ABITAZIONE
21	VIA FONTANA	48	T-1 - 2-3			ABITAZIONE
22	VIA FONTANA	48-49	T-1 - 2-3 - 4			ABITAZIONE

Visura telematica