

LOTTO 4



C.T.U. relativa alla Esecuzione Immobiliare n° 1/2017


Agenzia del Territorio
CATASTO FABBRICATI
Ufficio Provinciale di
Prato

Dichiarazione protocollo n. PO0082970 del 28/12/2006	
Planimetria di u.i.u. in Comune di Vaiano	
Via Buonarroti Michelangelo civ. 18	
Identificativi Catastali:	Compilata da:
Sezione:	Bignami Domenico
Foglio: 2	Iscritto all'albo:
Particella: 590	Geometri
Subalterno: 500	Prov. Prato N. 27

Scheda n. 1 Scala 1:200

PIANO TERRA

H ml 3,45


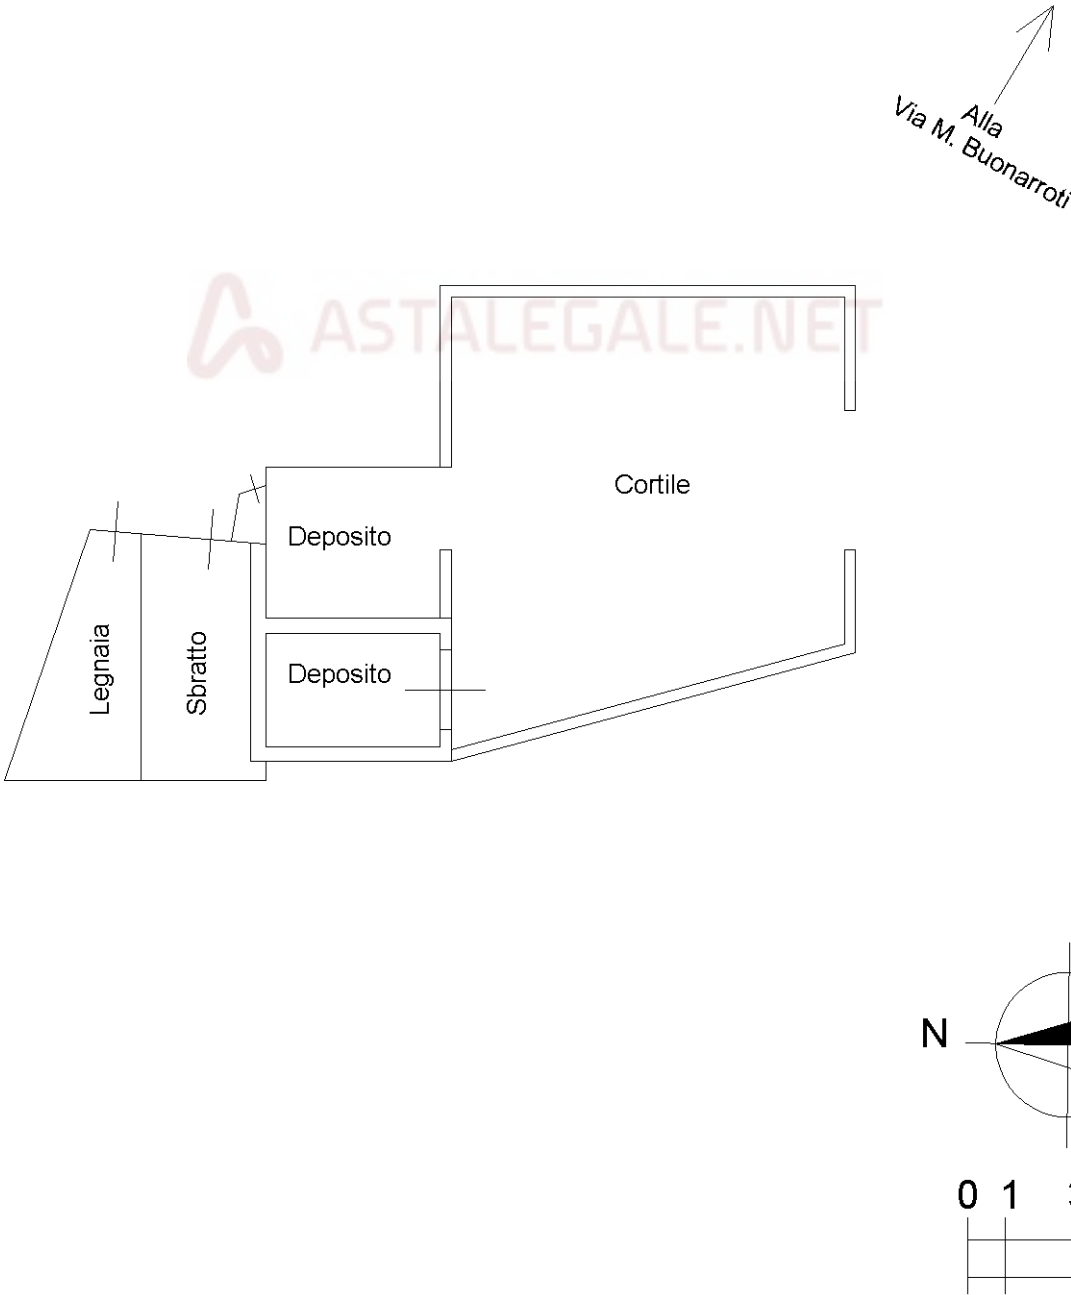


Agenzia del Territorio
CATASTO FABBRICATI
Ufficio Provinciale di
Prato

Dichiarazione protocollo n. PO0001690 del 08/01/2007	
Planimetria di u.i.u. in Comune di Vaiano	
Via Buonarroti Michelangelo civ. 18	
Identificativi Catastali:	Compilata da: Bignami Domenico
Sezione:	Iscritto all'albo: Geometri
Foglio: 2	Prov. Prato N. 27
Particella: 590	
Subalterno: 501	

Scheda n. 1 Scala 1:200

PIANO TERRA

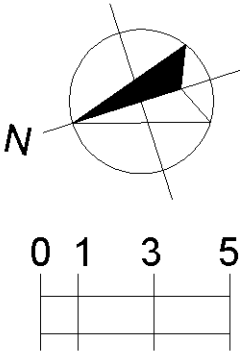
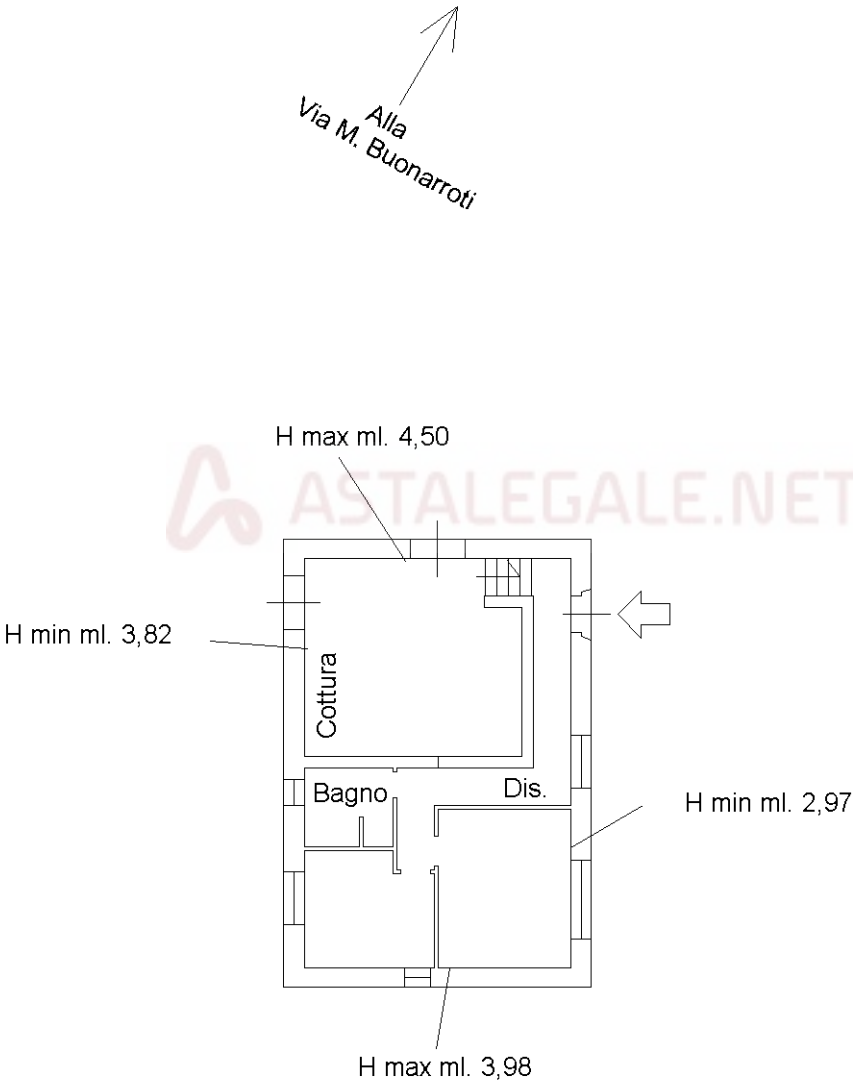


Dichiarazione protocollo n. PO0098296 del 11/12/2012	
Planimetria di u.i.u. in Comune di Vaiano	
Via Michelangelo Buonarroti civ. 18	
Identificativi Catastali:	Compilata da:
Sezione:	Gabrielli Stefano
Foglio: 2	Iscritto all'albo:
Particella: 590	Periti Edili
Subalterno: 503	Prov. Prato N. 180

Scheda n. 1	Scala 1:200
-------------	-------------

1
alla VIA BUONARROTI

VIA CASA AL BOSCO

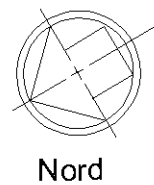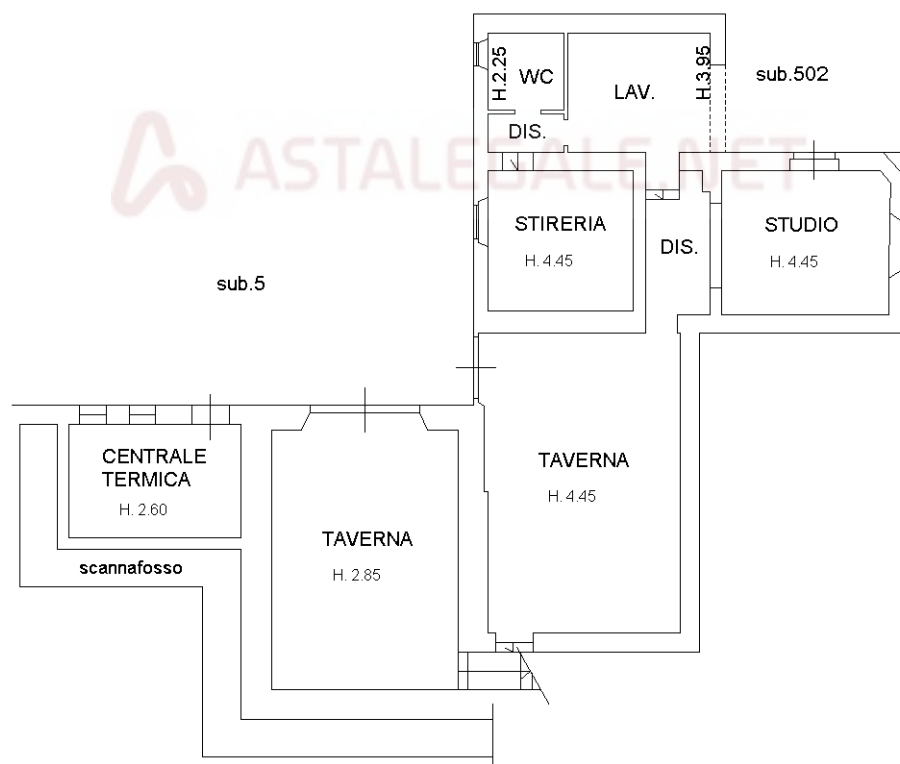



10 metri

Catasto dei Fabbricati - Situazione al 29/09/2017 - Comune di VAIANO (L537) - < Foglio: 2 - Particella: 590 - Subalterno: 503 >

Dichiarazione protocollo n° PO0098296 del 11/12/2012	
Planimetria di u.i.u. in Comune di Vaiano	
Via Michelangelo Buonarroti civ. 18	
Identificativi Catastali: Sezione: Foglio: 2 Particella: 590 Subalterno: 503	Compilata da: Gabrielli Stefano Iscritto all'albo: Periti Edili Prov. Prato
	N. 180

Scheda n. 2	Scala 1:200
-------------	-------------

lato VIA CASA AL BOSCO

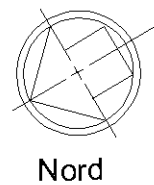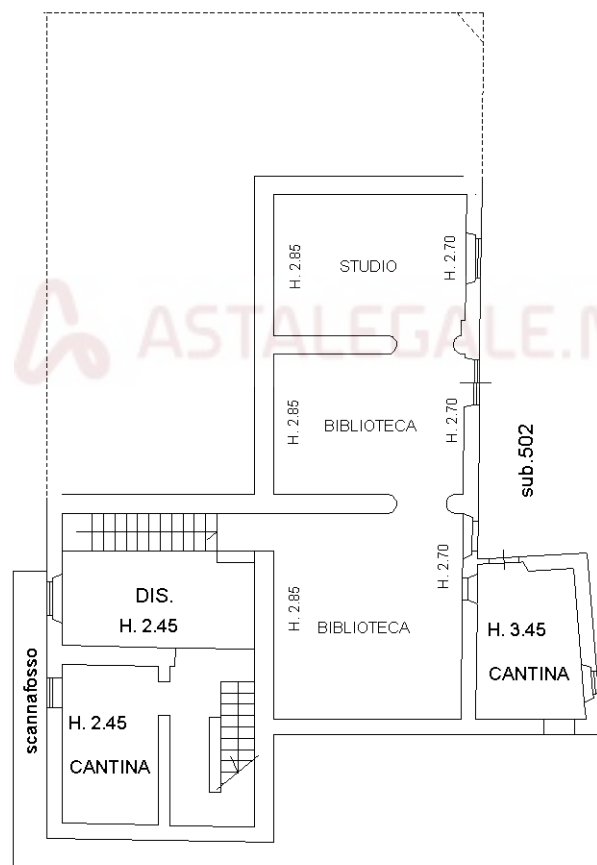


Agenzia del Territorio
CATASTO FABBRICATI
Ufficio Provinciale di
Prato

Dichiarazione protocollo n. PO0098296 del 11/12/2012	
Planimetria di u.i.u. in Comune di Vaiano	
Via Michelangelo Buonarroti civ. 18	
Identificativi Catastali:	Compilata da: Gabrielli Stefano
Sezione:	Iscritto all'albo: Periti Edili
Foglio: 2	Prov. Prato N. 180
Particella: 590	
Subalterno: 503	


Scheda n. 3 Scala 1:200

PIANO PRIMO

VIA CASA AL BOSCO

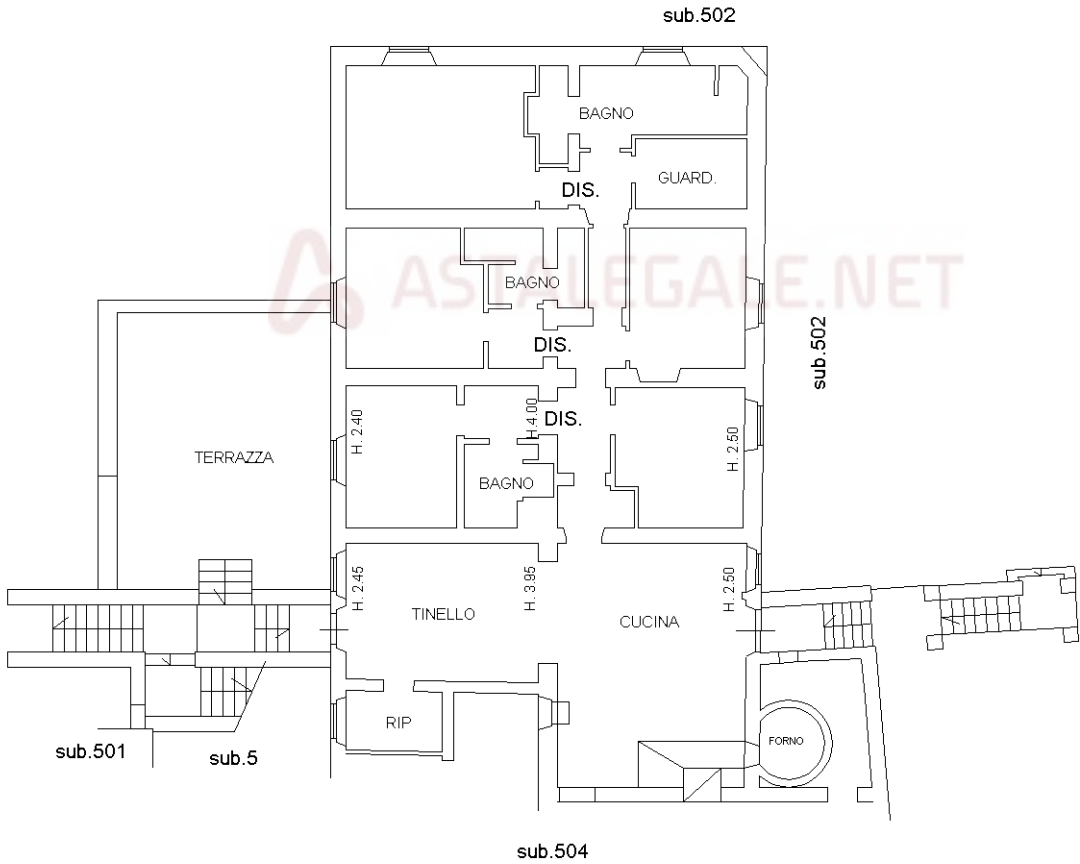

lato VIA CASA AL BOSCO

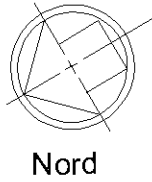


Agenzia del Territorio
CATASTO FABBRICATI
Ufficio Provinciale di
Prato


Dichiarazione protocollo n. PO0098296 del 11/12/2012	
Planimetria di u.i.u. in Comune di Vaiano	
Via Michelangelo Buonarroti civ. 18	
Identificativi Catastali:	Compilata da: Gabrielli Stefano
Sezione:	Iscritto all'albo: Periti Edili
Foglio: 2	Prov. Prato N. 180
Particella: 590	
Subalterno: 504	

Scheda n. 1 Scala 1:200

PIANO PRIMO

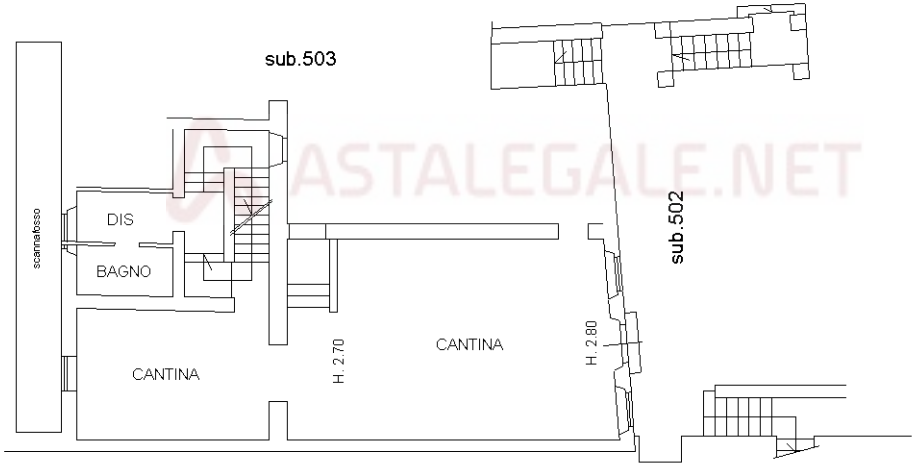

lato VIA CASA AL BOSCO

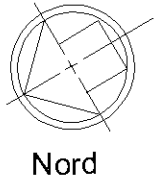


Agenzia del Territorio
CATASTO FABBRICATI
Ufficio Provinciale di
Prato

Dichiarazione protocollo n. PO0098296 del 11/12/2012	
Planimetria di u.i.u. in Comune di Vaiano	
Via Michelangelo Buonarroti	civ. 18
Identificativi Catastali:	Compilata da: Gabrielli Stefano
Sezione:	Iscritto all'albo: Periti Edili
Foglio: 2	Prov. Prato
Particella: 590	N. 180
Subalterno: 504	


Scheda n. 2 Scala 1:200

PIANO SECONDO




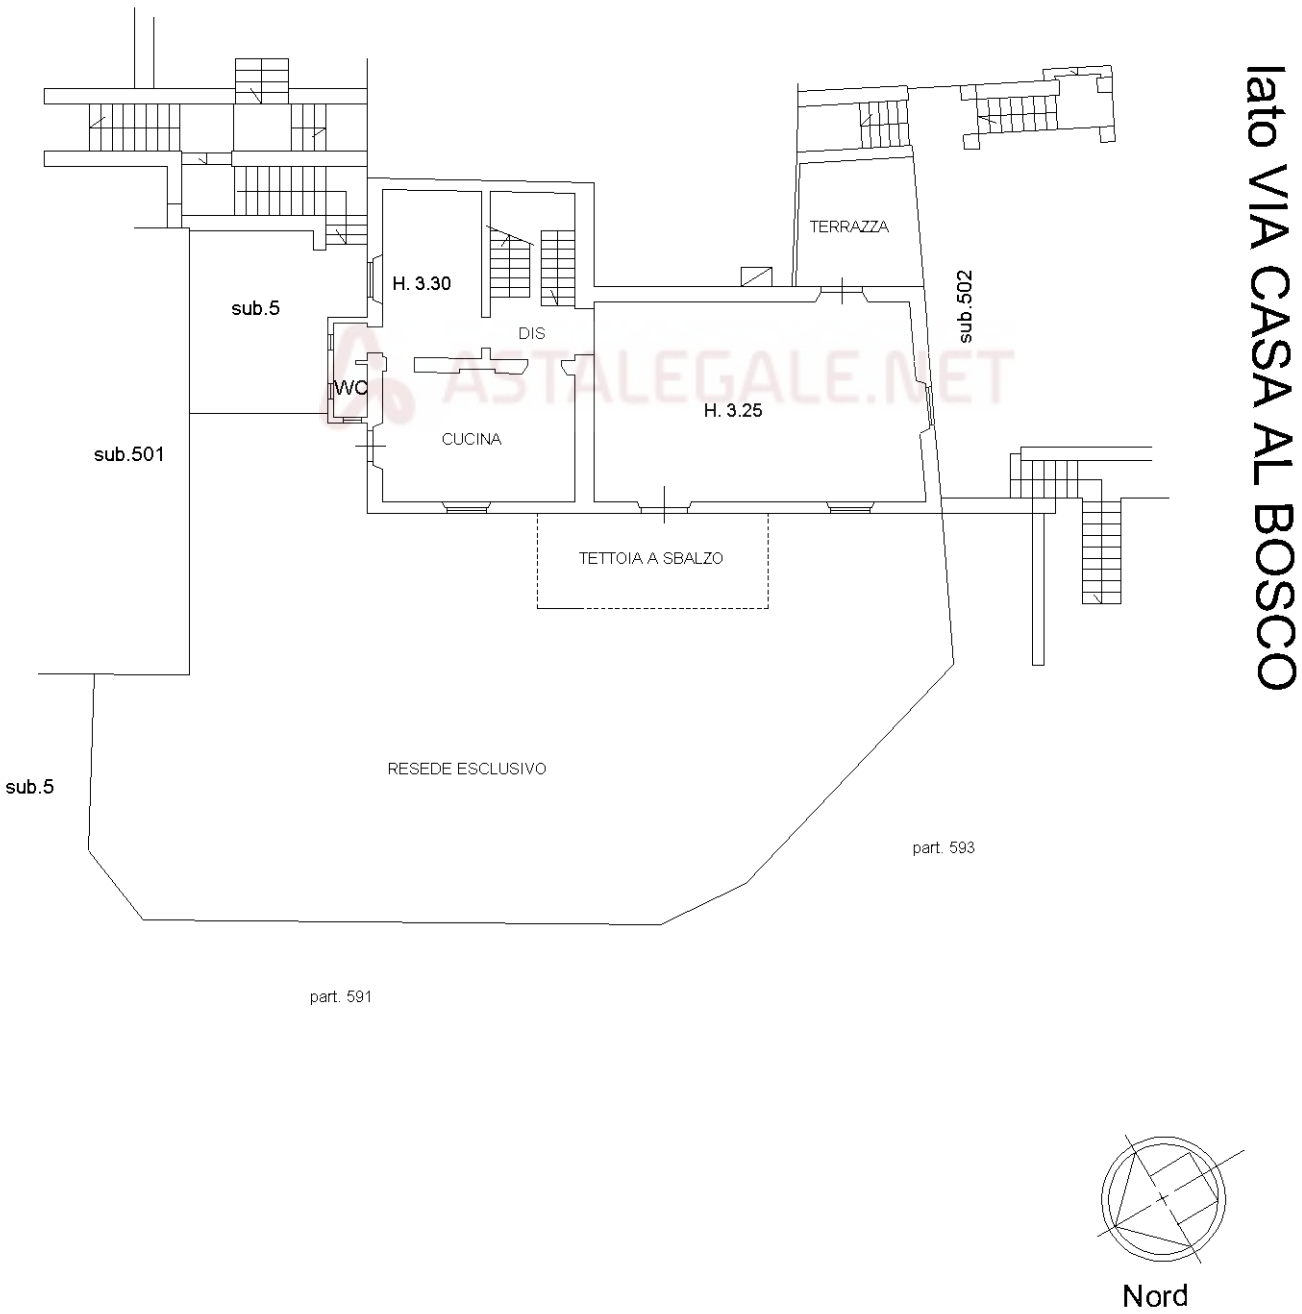


Dichiarazione protocollo n. PO0098296 del 11/12/2012	
Planimetria di u.i.u. in Comune di Vaiano	
Via Michelangelo Buonarroti civ. 18	
Identificativi Catastali: Sezione: Foglio: 2 Particella: 590 Subalterno: 504	Compilata da: Gabrielli Stefano Iscritto all'albo: Periti Edili Prov. Prato N. 180

Scheda n. 3	Scala 1:200
-------------	-------------

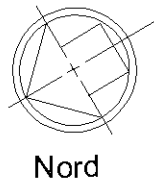

ELABORATO PLANIMETRICO	Compilato da: Gabrielli Stefano	Iscritto all'albo: Periti Edili	Prov. Prato	N. 180
Comune di Vaiano	Sezione:	Foglio: 2	Particella: 590	Protocollo n. PO0098296 del 11/12/2012
Dimostrazione grafica dei subalterni				
Tipo Mappale n. 97520 del 07/12/2012 Scala 1 : 500				

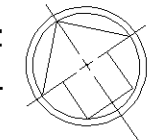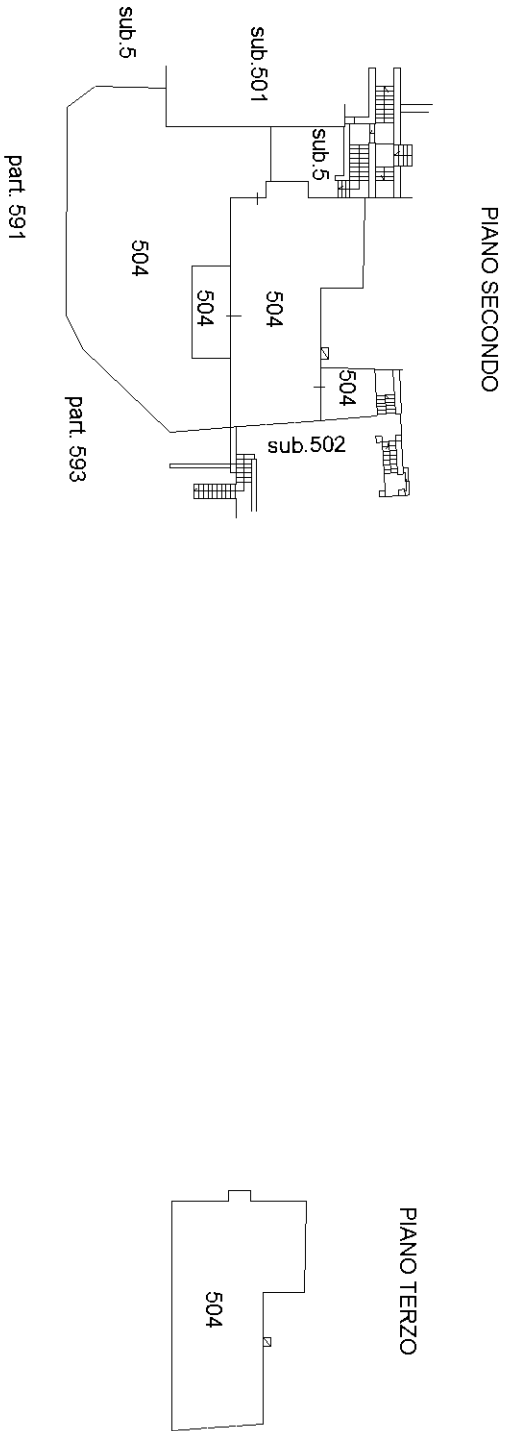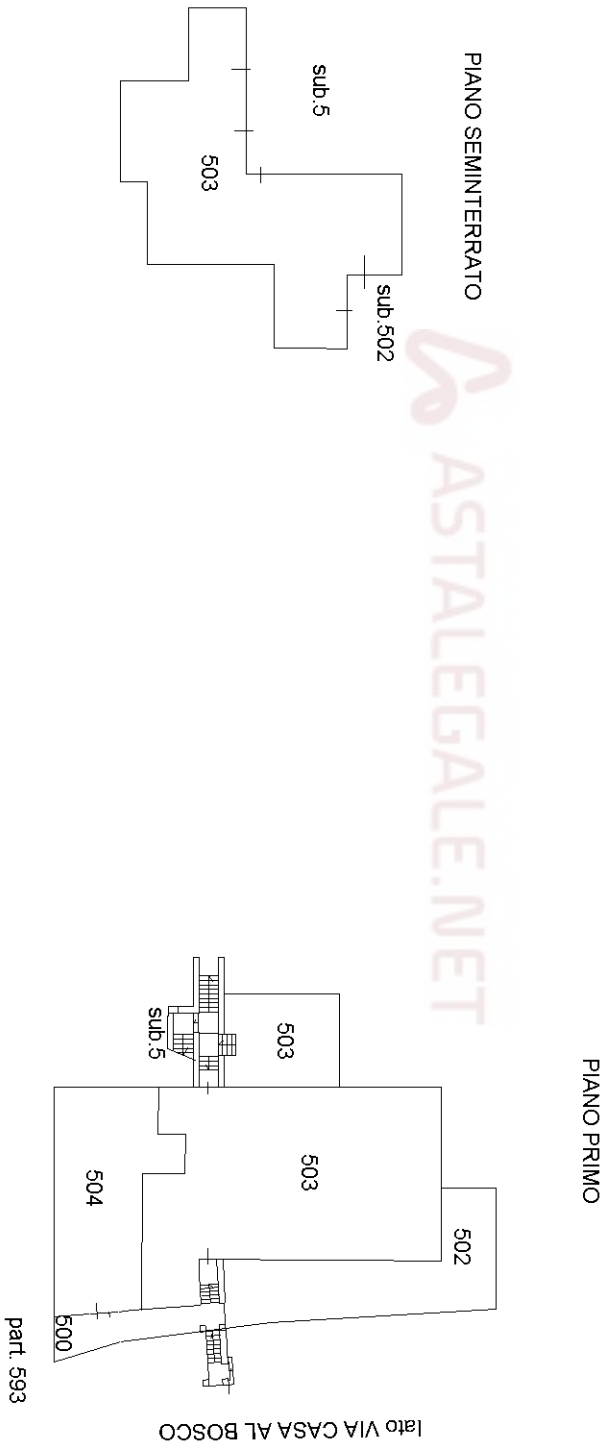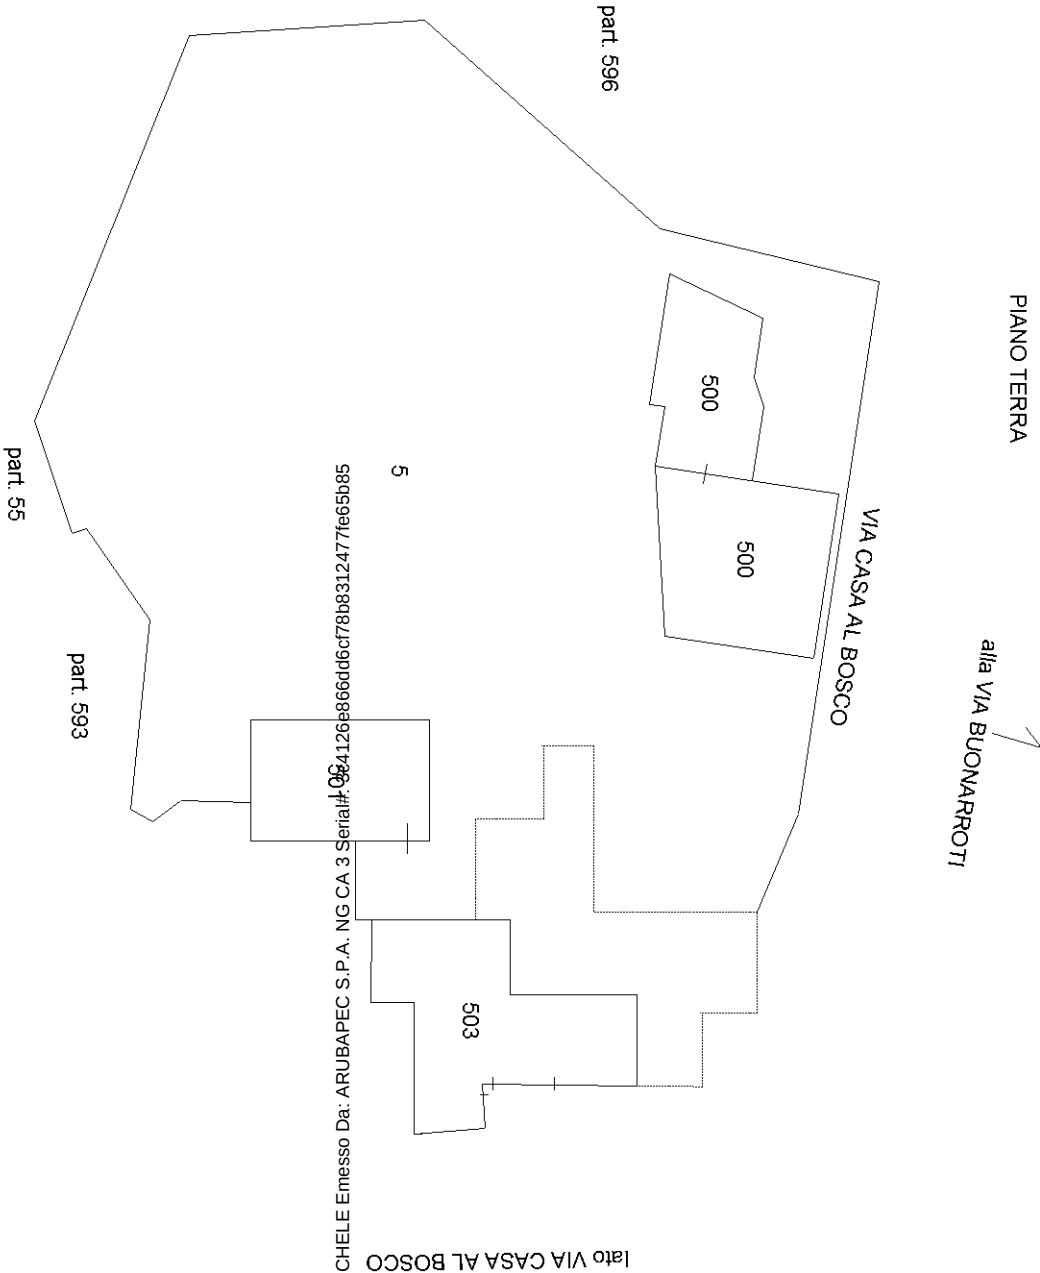

Agenzia del Territorio
CATASTO FABBRICATI
Ufficio provinciale di Prato

Data: 10/10/2017 - n. T198171 - Richiedente: Telematico
Totale schede: 1 - Formato di acquisizione: A3(297x420) - Formato stampa richiesto: A3(297x420) - Fattore di scala non utilizzabile
Ultima planimetria in atti

Direzione Provinciale di Prato
Ufficio Provinciale - Territorio
Servizi Catastali
Comune di: VAIANO
Elenco Subalterni A

ACCERTAMENTO DELLA PROPRIETA IMMOBILIARE URBANA
ELENCO DEI SUBALTERNI ASSEGNATI

Comune VAIANO			Sezione		Foglio 2	Particella 81		Tipo mappale 97520		del:	
Sub	UBICAZIONE via/piazza			n°civ	Piani	Scala	Int.	DESCRIZIONE			
Comune VAIANO			Sezione		Foglio 2	Particella 590		Tipo mappale 97520		del:	
Sub	UBICAZIONE via/piazza			n°civ	Piani	Scala	Int.	DESCRIZIONE			
1	via michelangelo buonarroti				T			SOPPRESO			
2								SOPPRESO			
3								SOPPRESO			
4								SOPPRESO			
5								BENE COMUNE NON CENSIBILE (RESEDE) AI SUBB. 500, 501 E 503			
500	via michelangelo buonarroti			18	T			LOCALI DI DEPOSITO			
501	via michelangelo buonarroti			18	T			ABITAZIONE DI TIPO CIVILE			
502	via michelangelo buonarroti			18	T			BENE COMUNE NON CENSIBILE (RESEDE) AI SUBB. 503 E 504			
503	via michelangelo buonarroti			18	S1-T1			ABITAZIONE IN VILLINO			
504	via michelangelo buonarroti			18	1-2 3			ABITAZIONE DI TIPO CIVILE			

Unità immobiliari n. 11

Tributi erariali: 0,00

Visura telematica


* Codice Fiscale Validato in Anagrafe Tributaria

ASTALEGALE.NET

Firmato Da: ROSATI MICHELE Emesso Da: ARUBAPEC S.P.A. NG CA 3 Serial#: 3c4126e86dd6c78b8312477fe65b85

TERRENI



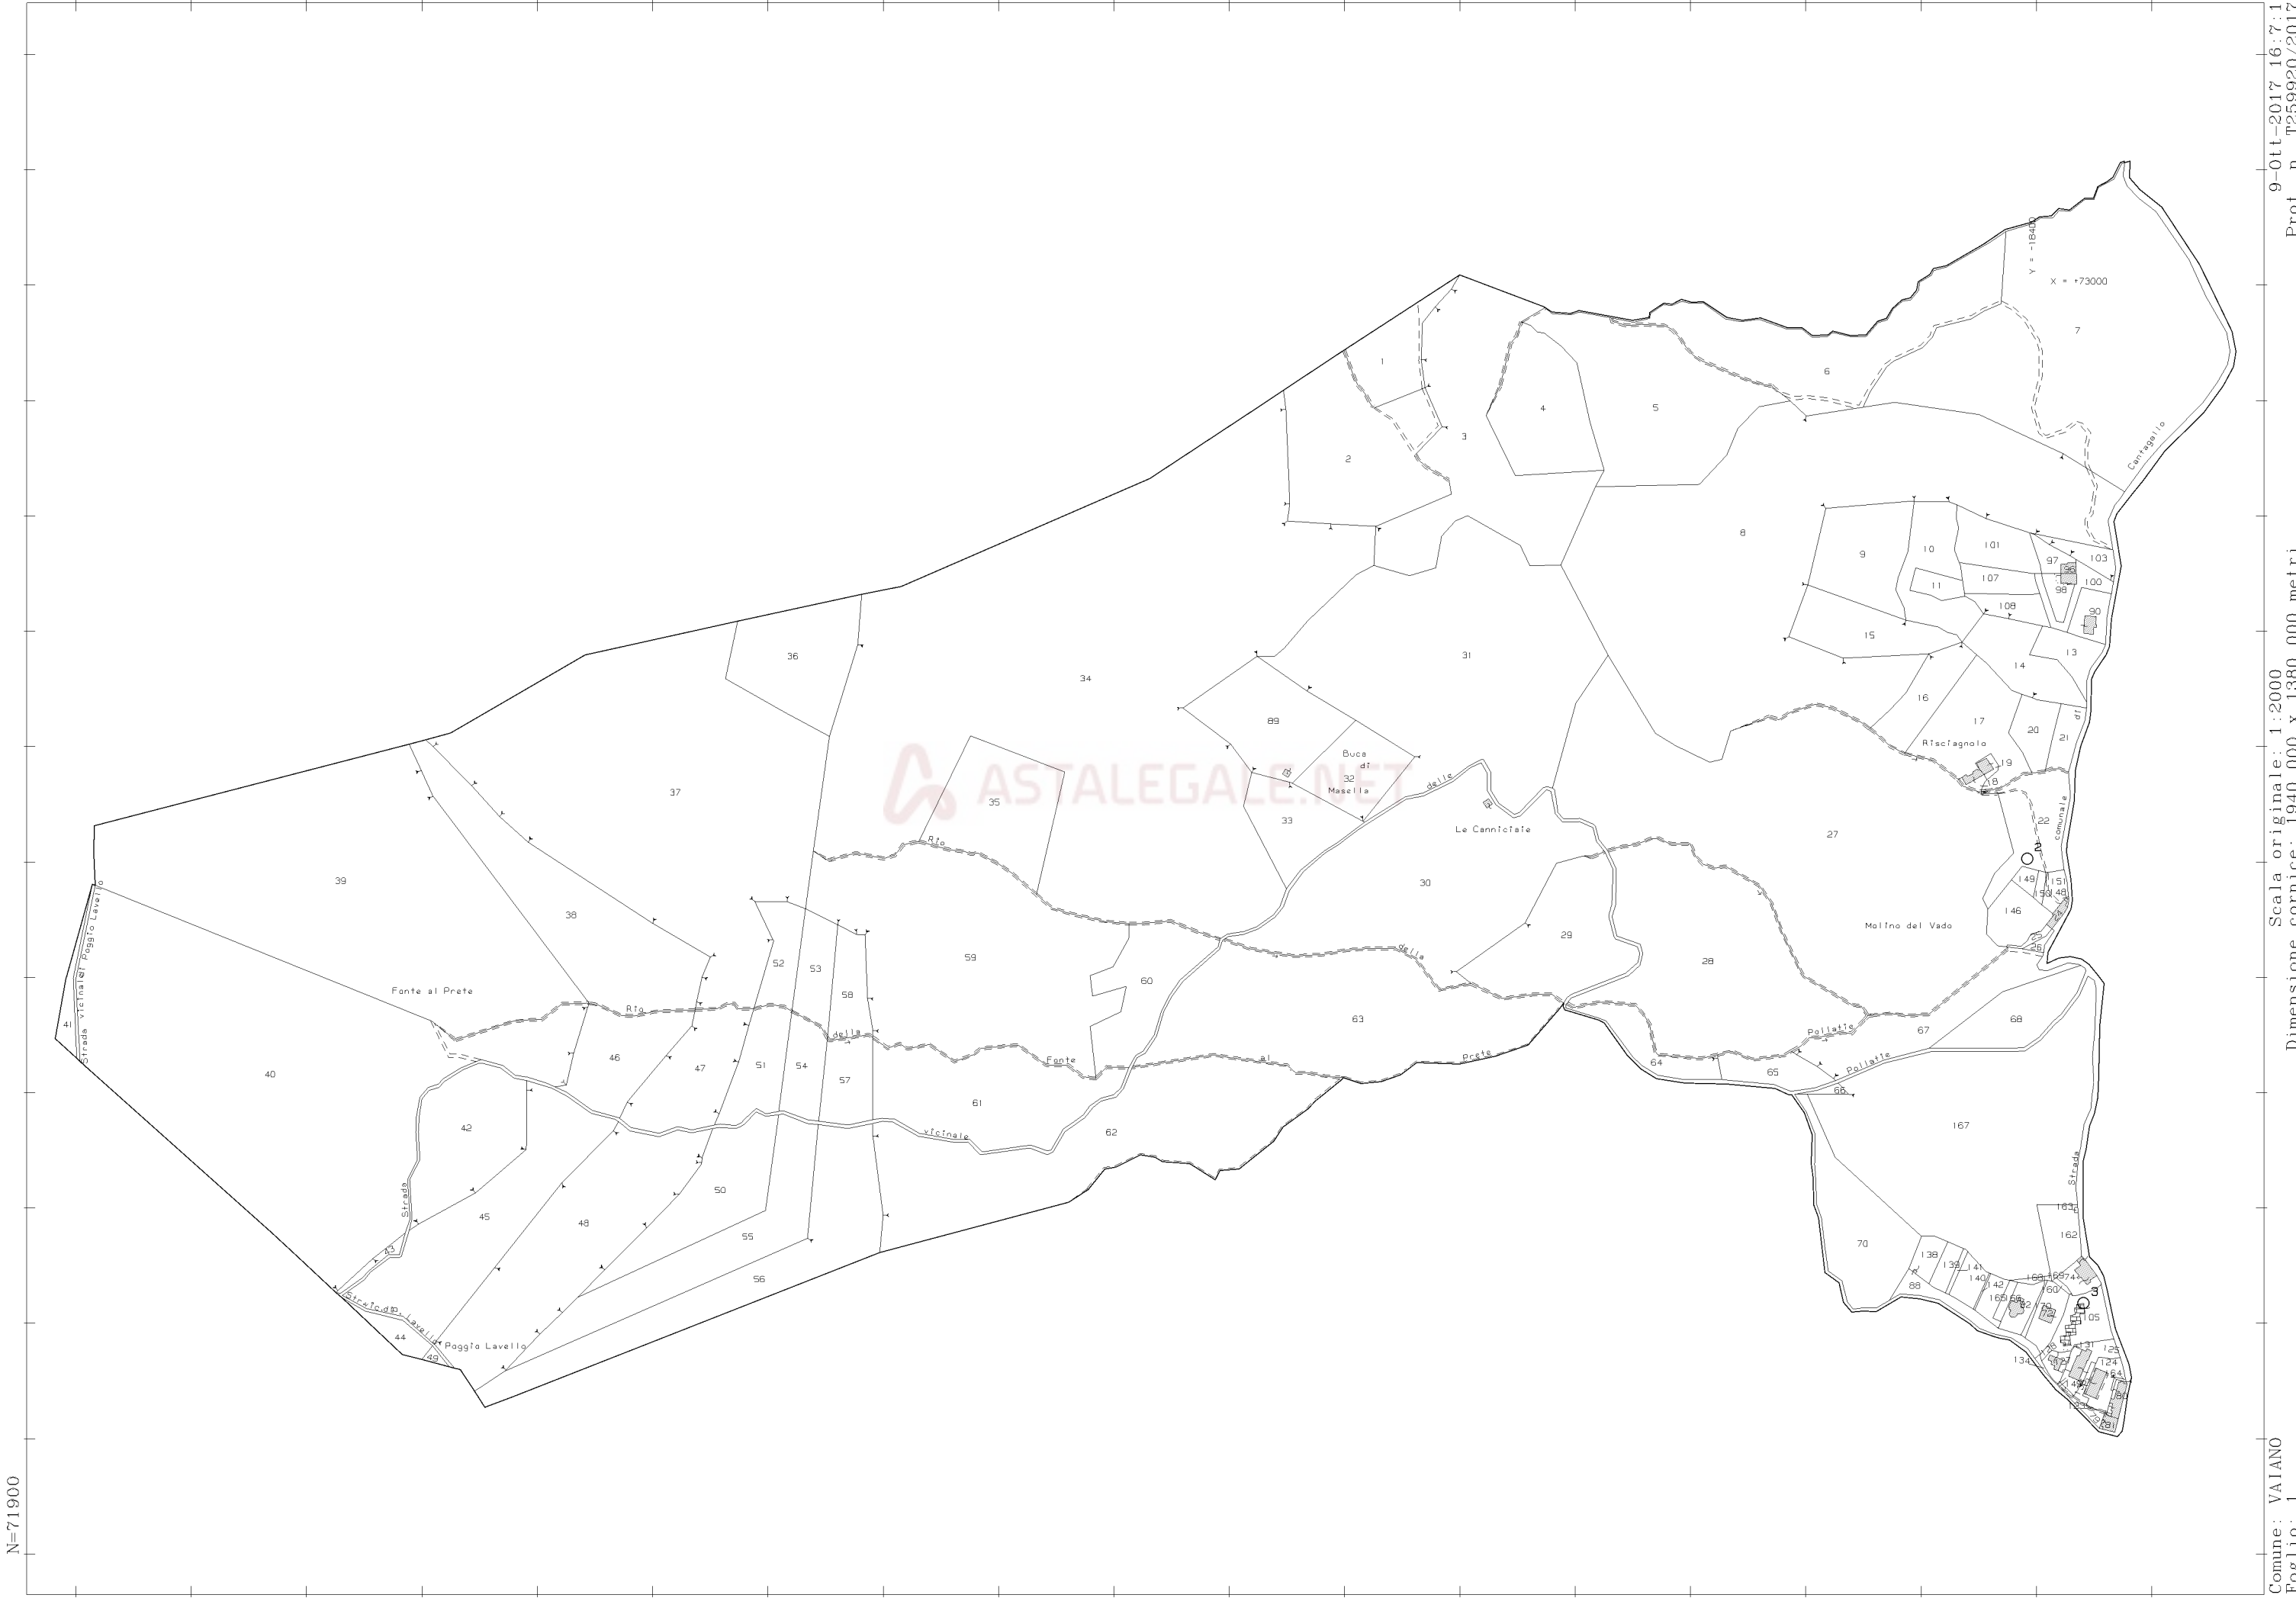


N=71900

E=20100


Firmato Da: ROSATI MICHELE Emesso Da: ARUBAPEC S.P.A. NG CA 3 Serial#: 3c4126e866dd6cf78b8312477fe65b85

Astalegale.net - E' vietata la stampa e la riproduzione dei documenti per fini di carattere commerciale. Pubblicazione eseguita giusta iscriz. elenco Min. della Giustizia PDG 28/10/2009

9-Ott-2017 16:7:1
Prot. n. T259920/2017
Scala originale: 1:2000
Dimensione cornice: 1940.000 x 1380.000 metri
Comune: VAIANO
Foglio: 1

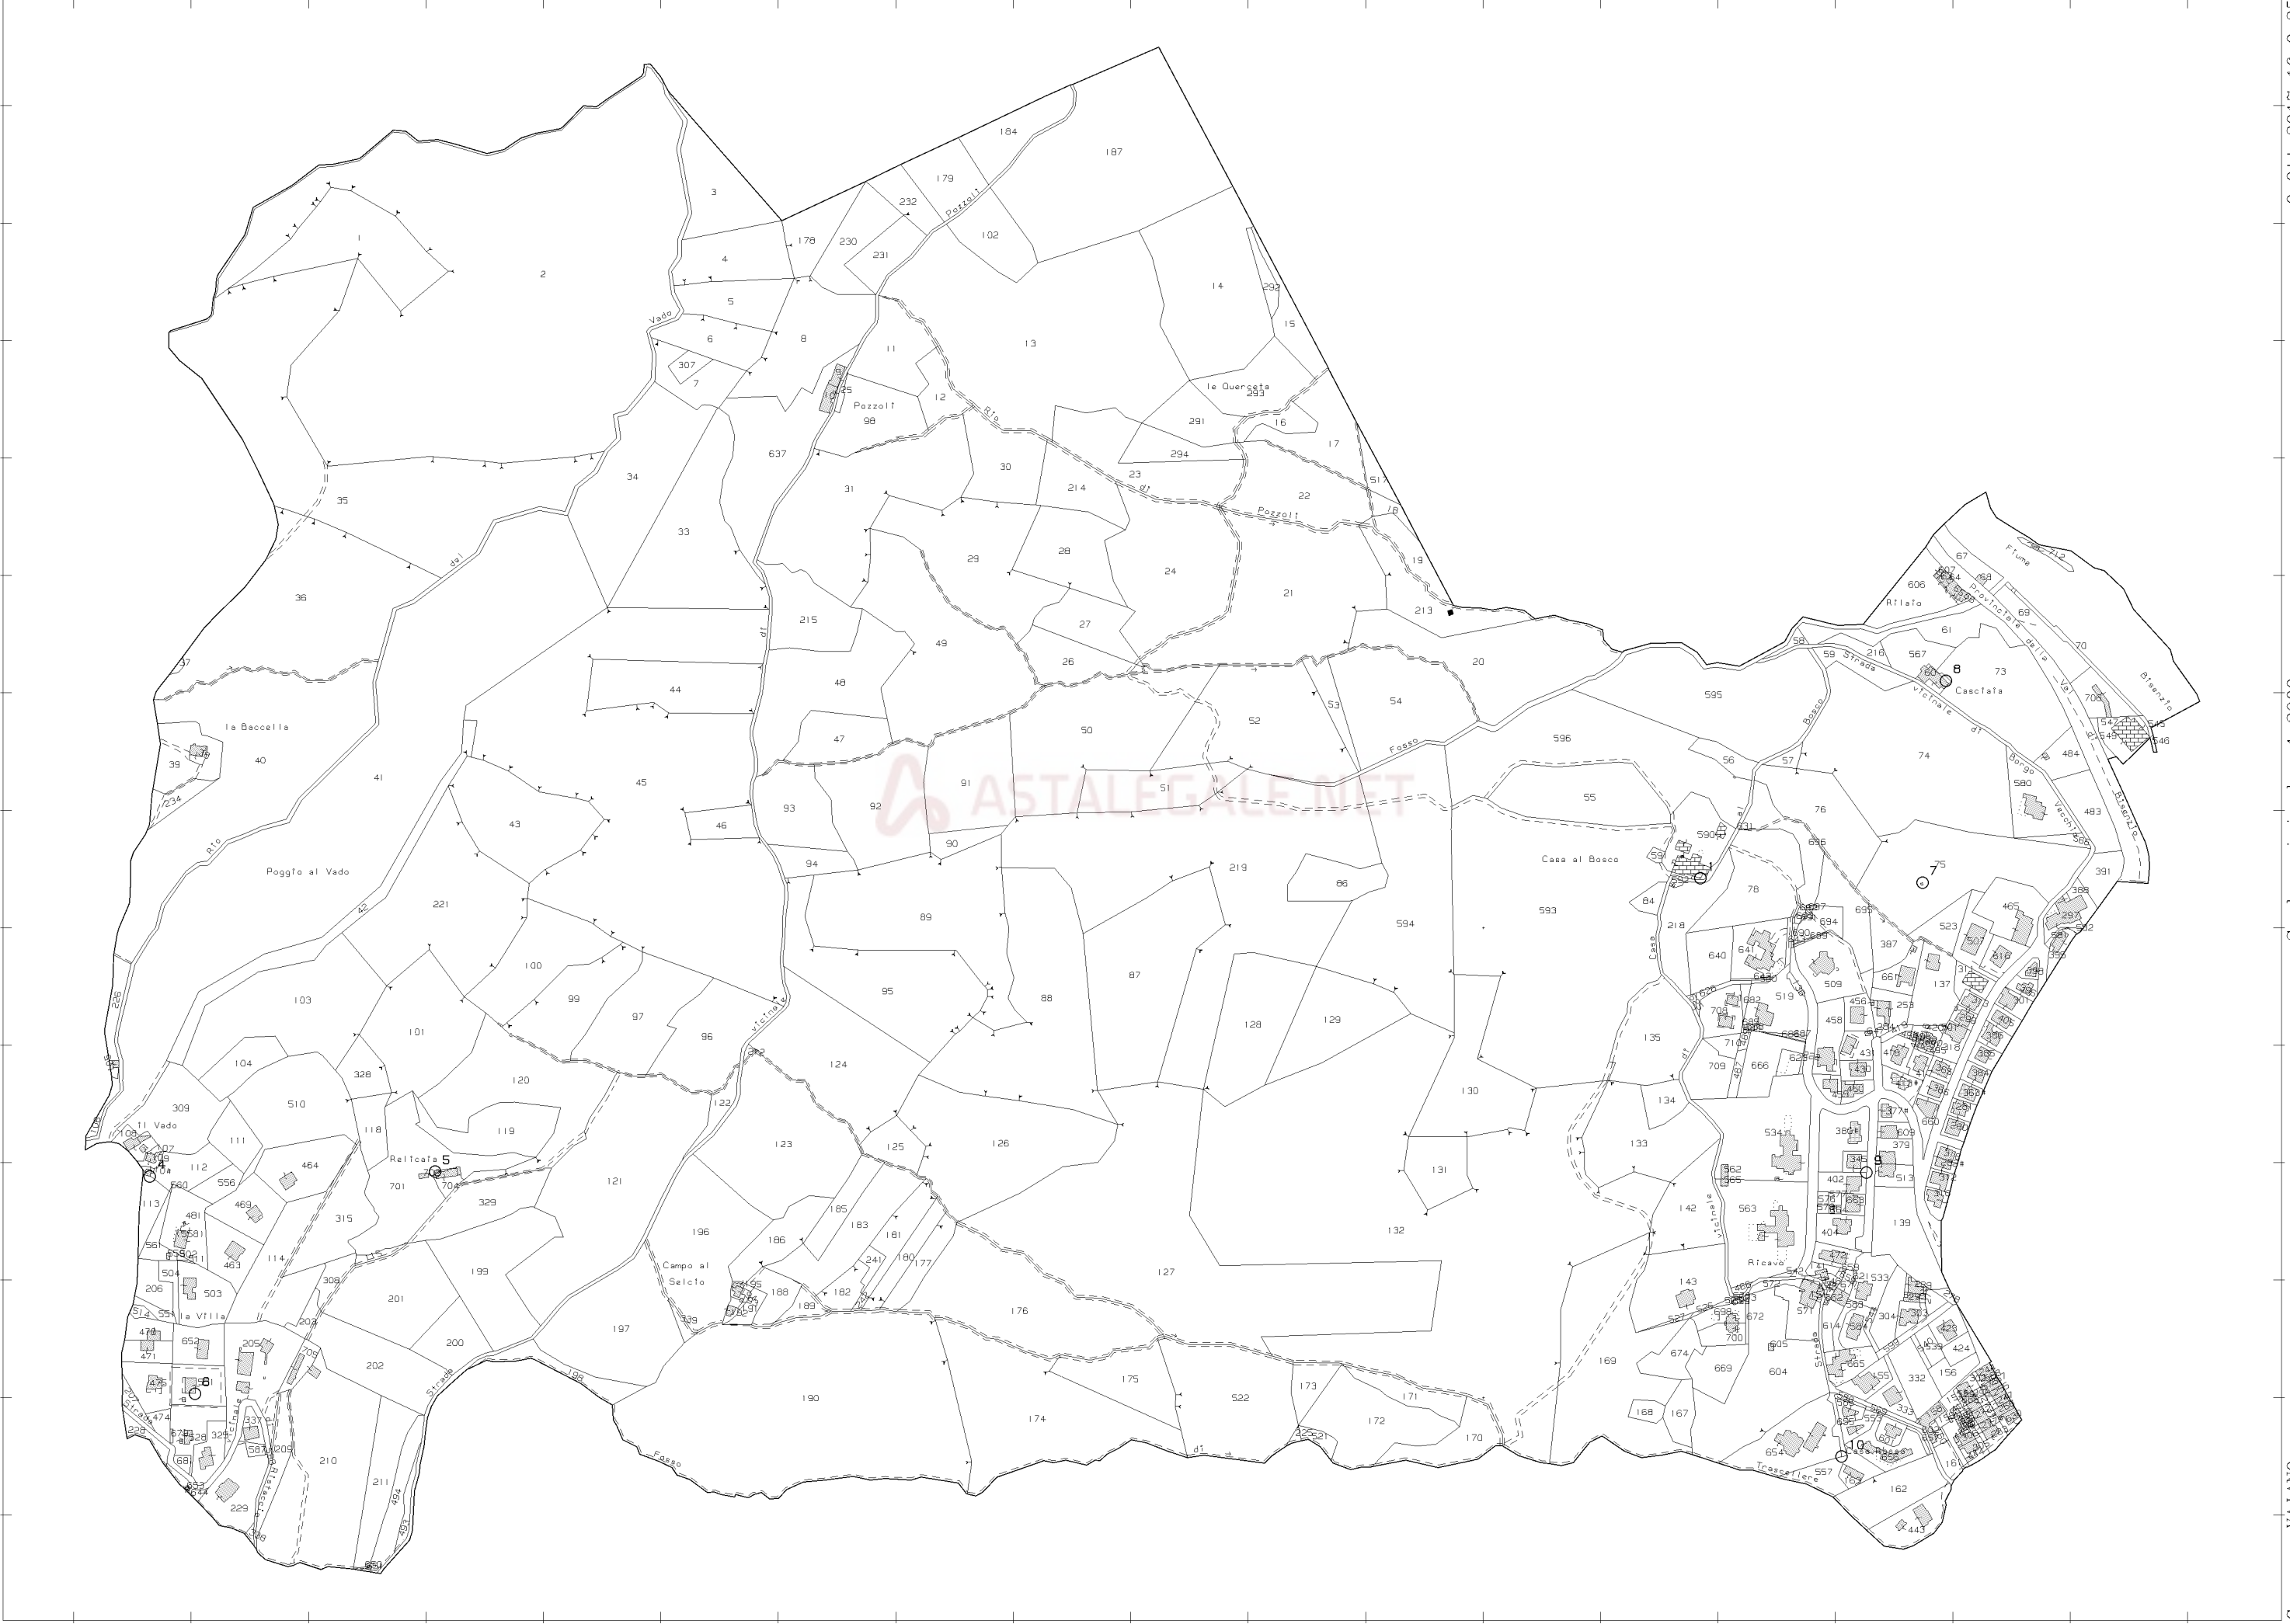

N=72100

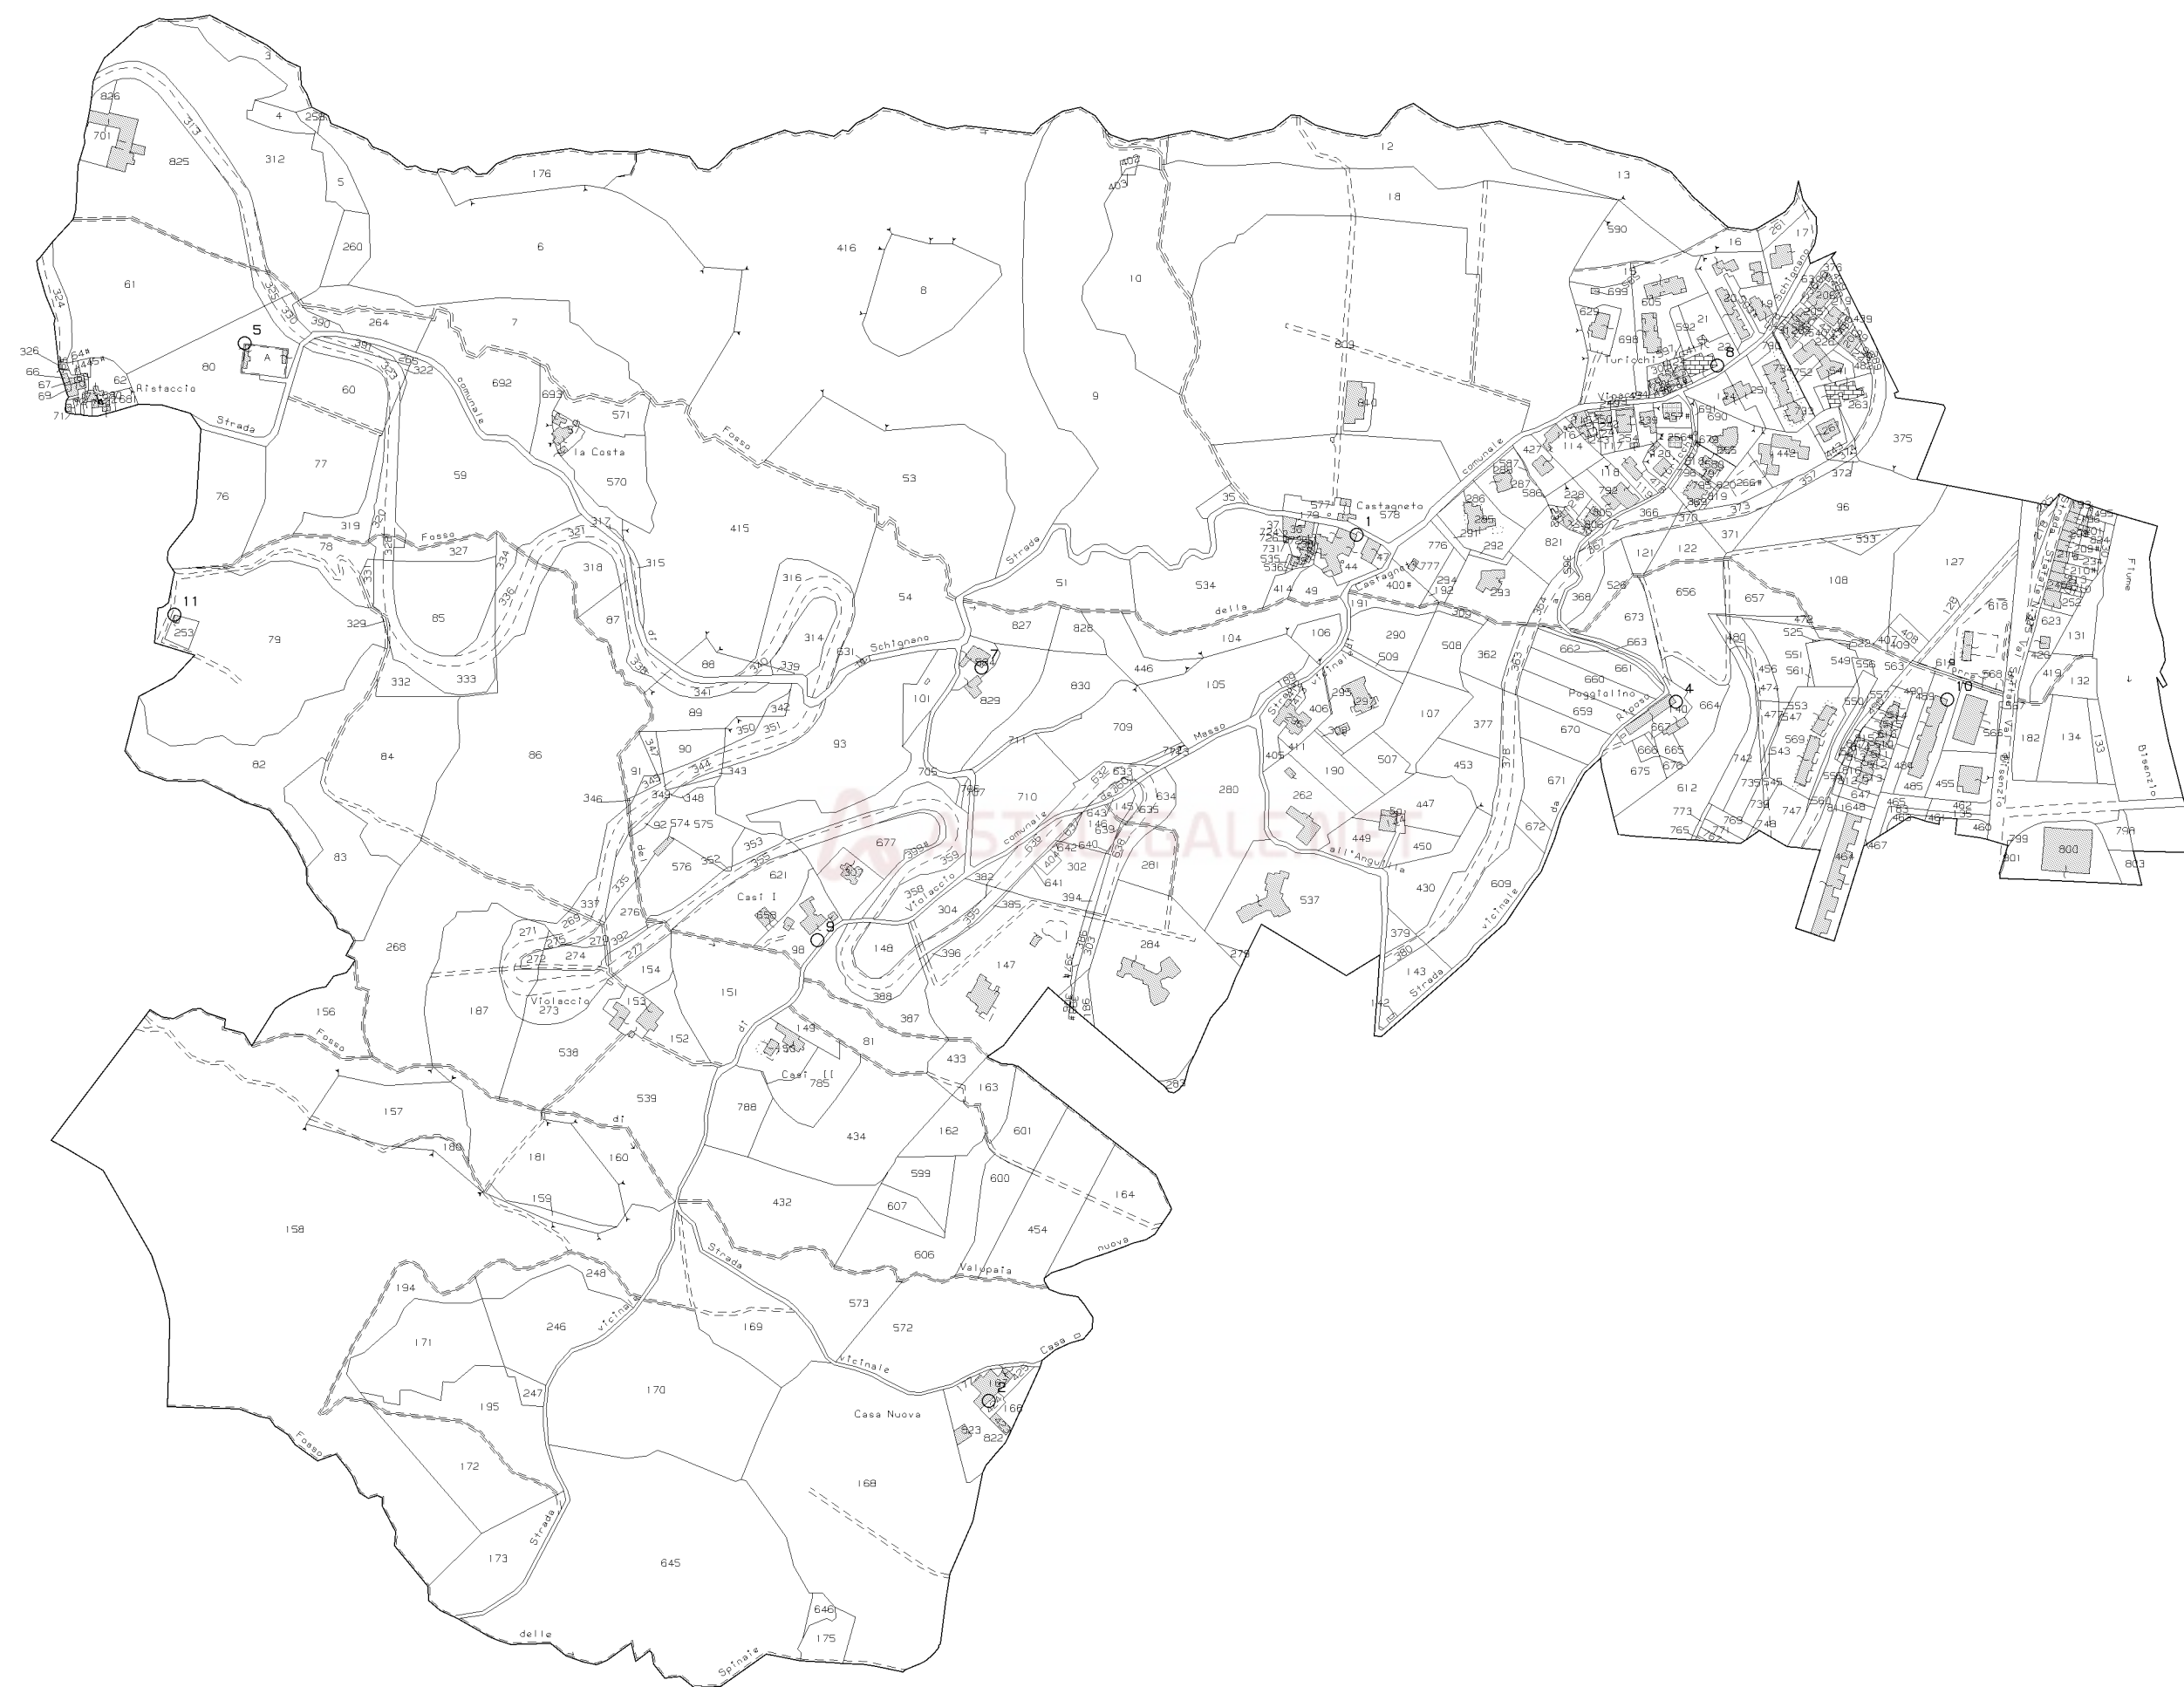 $N=71000$ $E = -18200$

Firmato Da: ROSATI MICHELE Emesso Da: ARUBAPEC S.P.A. NG CA 3 Serial#: 3c4126e866dd6cf78b8312477fe65b85

Astalegale.net - E' vietata la stampa e la riproduzione dei documenti per fini di carattere commerciale. Pubblicazione eseguita giusta iscriz. elenco Min. della Giustizia PDG 28/10/2009

Scala originale: 1:2000
Dimensione cornice: 1940.000 x 1380.000 metri

Comune: VAIANO
Foglio: 7


9-ott-2017 16:2:23
Prot. n. T257172/2017

N=70300

E=-18700

Firmato Da: ROSATI MICHELE Emesso Da: ARUBAPEC S.P.A. NG CA 3 Serial#: 3c4126e866dd6cf78b8312477fe65b85

Astalegale.net - E' vietata la stampa e la riproduzione dei documenti per fini di carattere commerciale. Pubblicazione eseguita giusta iscriz. elenco Min. della Giustizia PDG 28/10/2009

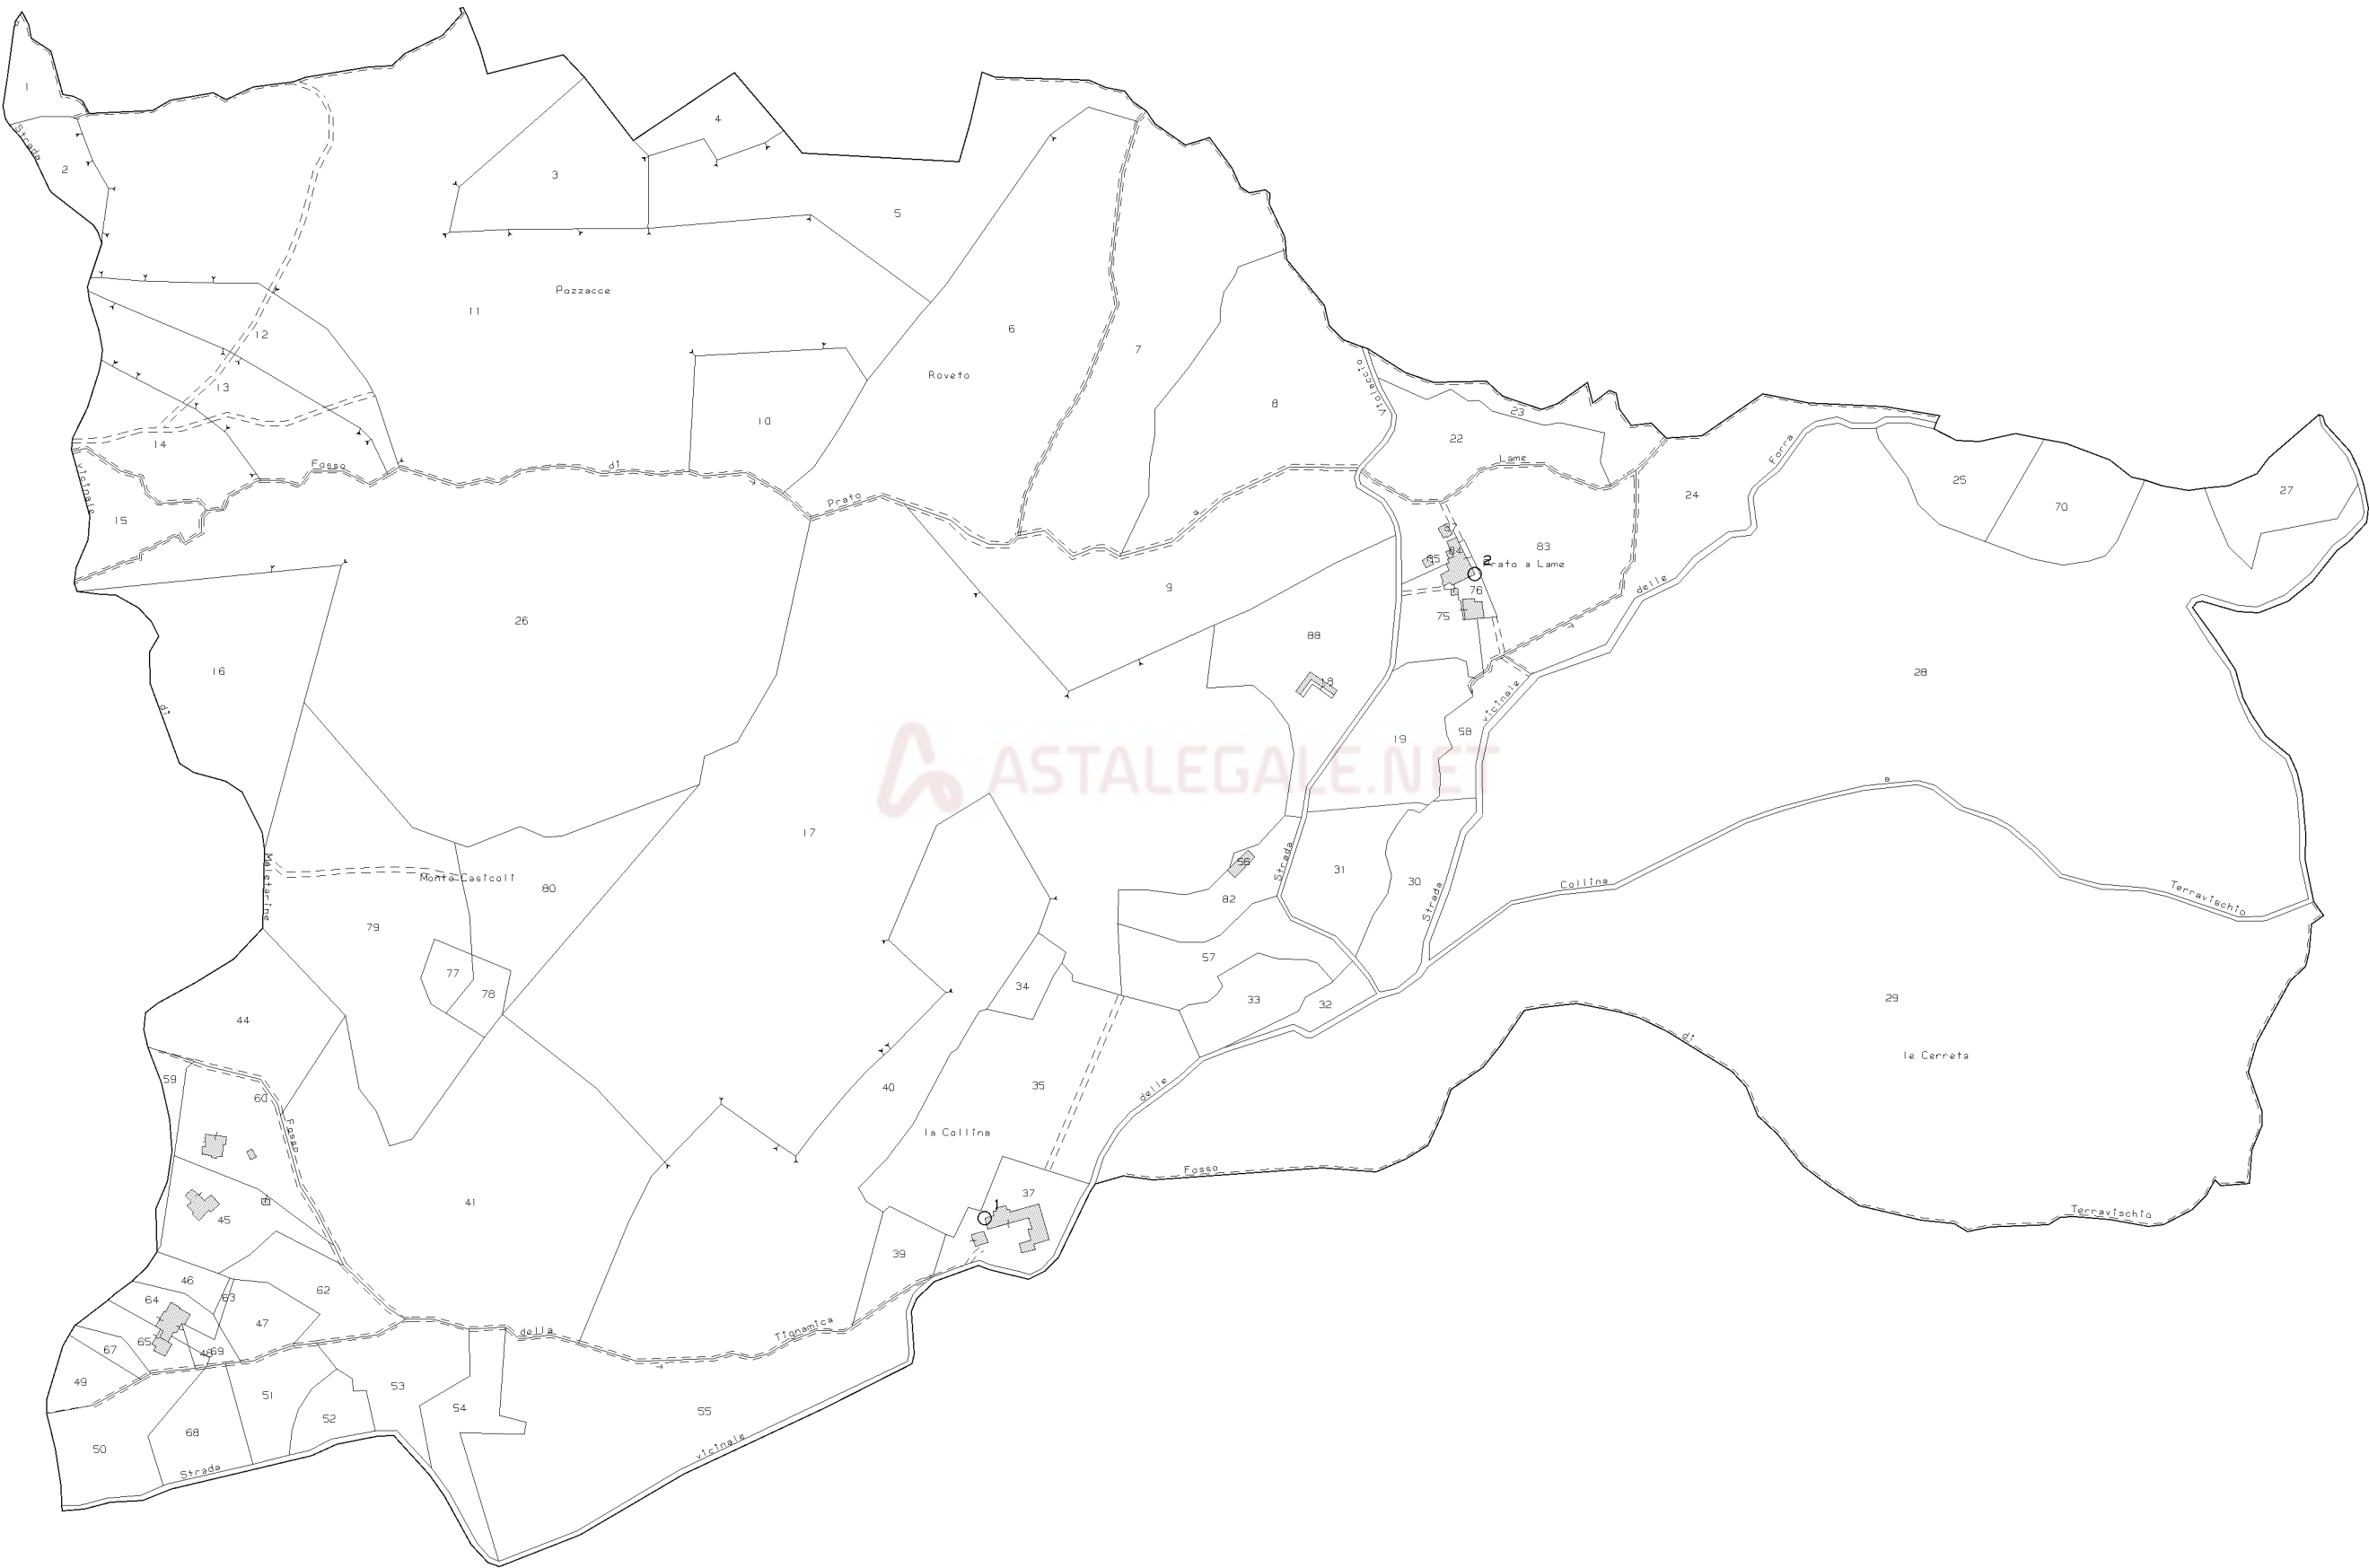

9-ott-2017 16:5:10
Prot. n. T258855/2017

Scala originale: 1:2000
Dimensione cornice: 1552.000 x 1104.000 metri

Comune: VAIANO
Foglio: 12

