

MODULARIO
F. rig. rend. 497



MINISTERO DELLE FINANZE


DIREZIONE GENERALE DEL CATASTO E DEI SS.TT.EE.

CATASTO EDILIZIO URBANO (RDL 13-4-1939, n. 652)


MOD. **BN** (CEU)

LIRE
250

Planimetria di u.i.u. in Comune di Faenza via A. Bertoni civ. 134

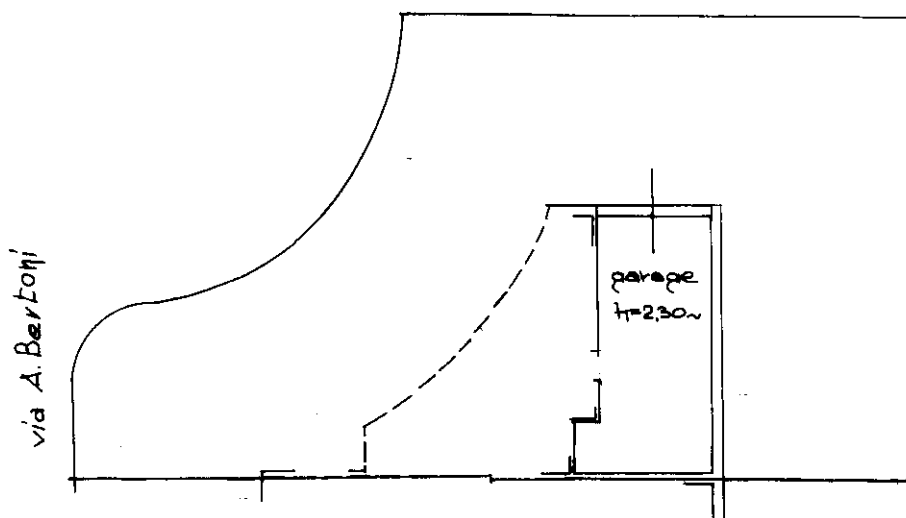

PIANO SEMINTERRATO
(TERRA)

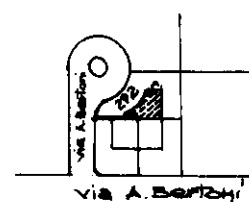

- Mappa N.C.E.U. -
Scala 1:2000 fg. 171

ORIENTAMENTO



SCALA DI 1:2000

Dichiarazione di N.C. ☒
Denuncia di variazione ☐

Compilata da Geom. RAGAZZINI
(titolo, cognome e nome)

COLLEGIO GEOMETRI
PROVINCIA RAVENNA

Iscritto all'albo dei Geometri

SERGIO RAGAZZINI

della provincia di RAVENNA

ct. 0259853

data 07/07/92

pl. 000000

Firma Ragazzini

RISERVATO ALL'UFFICIO

31/9/92

Ultima planimetria in atti
Identificativi catastali

Data presentazione: 07/07/1992 - Data: 15/03/2025 - n. T259853 - Richiedente: DLLSNT86S54H199L

Totale schede: 4 - Formato di acquisizione: A4(210x297) - Formato stampa richiesto: A4(210x297)