

Agenzia del Territorio
CATASTO FABBRICATI
Ufficio Provinciale di
Grosseto

Dichiarazione protocollo n. GR0010164 del 17/01/2008

Planimetria di u.i.u. in Comune di Orbetello

Viale Mura Di Ponente

civ. 4

Identificativi Catastali:

Sezione:

Foglio: 88

Particella: 6

Subalterno: 7

Compilata da:
Tellini Enrico


Iscritto all'albo:
Geometri

Prov. Grosseto


N. 453

Scheda n. 1


Scala 1:200

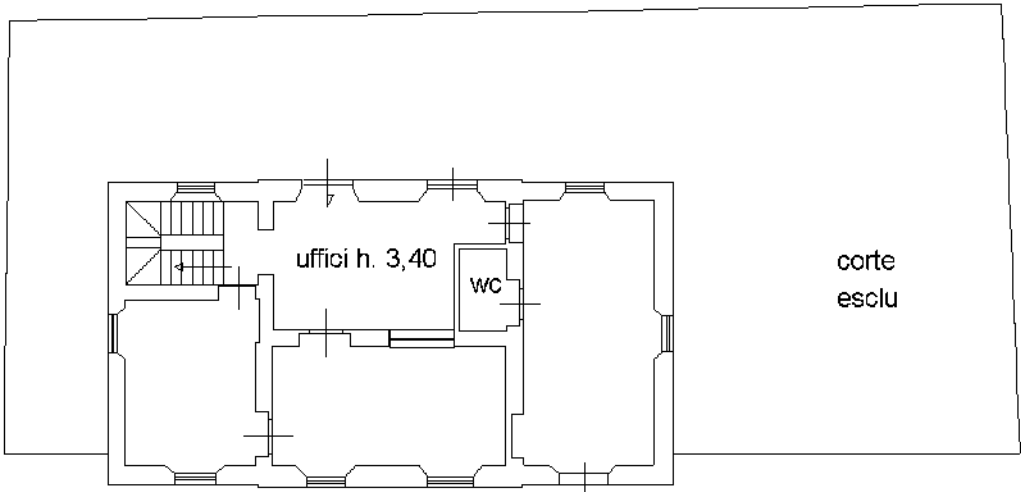

PIANO TERRA

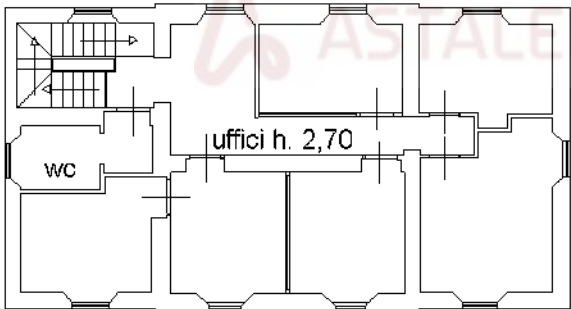

PRIMO PIANO

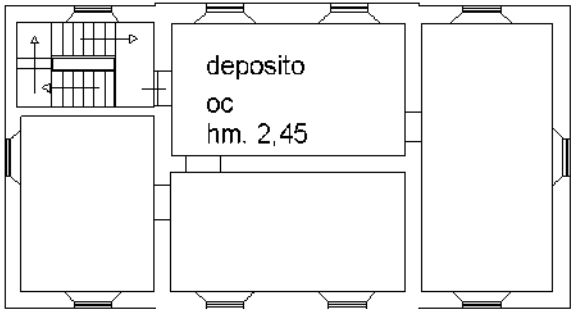

SOTTOTETTO



Ultima planimetria in atti

Data: 16/01/2025 - n. T327533 - Richiedente: PCCCCL81E71E202A

Totale schede: 1 - Formato di acquisizione: A4(210x297) - Formato stampa richiesto: A4(210x297)

Agenzia del Territorio
CATASTO FABBRICATI
Ufficio Provinciale di
Grosseto

Dichiarazione protocollo n. GR0010164 del 17/01/2008	
Planimetria di u.i.u. in Comune di Orbetello	
Viale Mura Di Ponente	
civ. 4	
Identificativi Catastali:	Compilata da:
Sezione:	Tellini Enrico
Foglio: 88	Iscritto all'albo:
Particella: 5	Geometri
Subalterno: 5	Prov. Grosseto
	N. 453

Scheda n. 1 Scala 1:200

Piano Terreno




Ultima planimetria in atti

Agenzia del Territorio
CATASTO FABBRICATI
Ufficio Provinciale di
Grosseto

Dichiarazione protocollo n. GR0010164 del 17/01/2008	
Planimetria di u.i.u. in Comune di Orbetello	
Viale Mura Di Ponente	civ. 4
Identificativi Catastali:	Compilata da:
Sezione:	Tellini Enrico
Foglio: 88	Iscritto all'albo:
Particella: 5	Geometri
Subalterno: 6	Prov. Grosseto N. 453

Scheda n. 1 Scala 1:200

Piano terreno

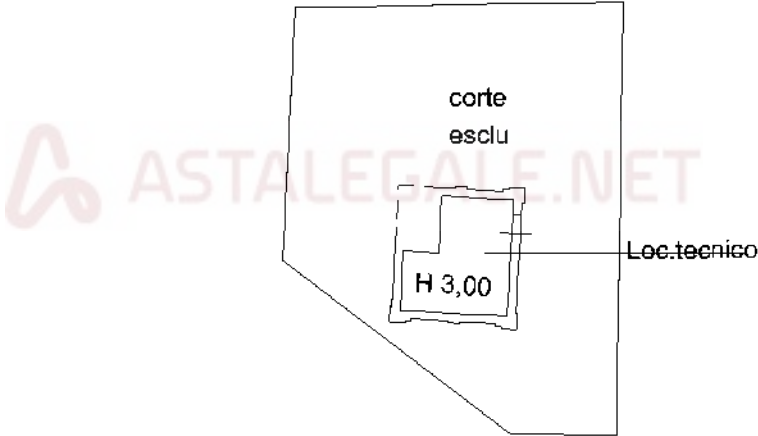

Ultima planimetria in atti