


ELABORATO PLANIMETRICO		Agenzia del Territorio CATASTO FABBRICATI Ufficio Provinciale di Vicenza	
Compilato da: Barcaro Bruno			
Iscritto all'albo: Geometri			
Prov. Vicenza		N. 236	
Comune di Vicenza		Protocollo n. VI0242539 del 17/11/2005	
Sezione: Foglio: 78 Particella: 599		Tipo Mappale n. del	
Dimostrazione grafica dei subalterni		Scala 1 : 500	

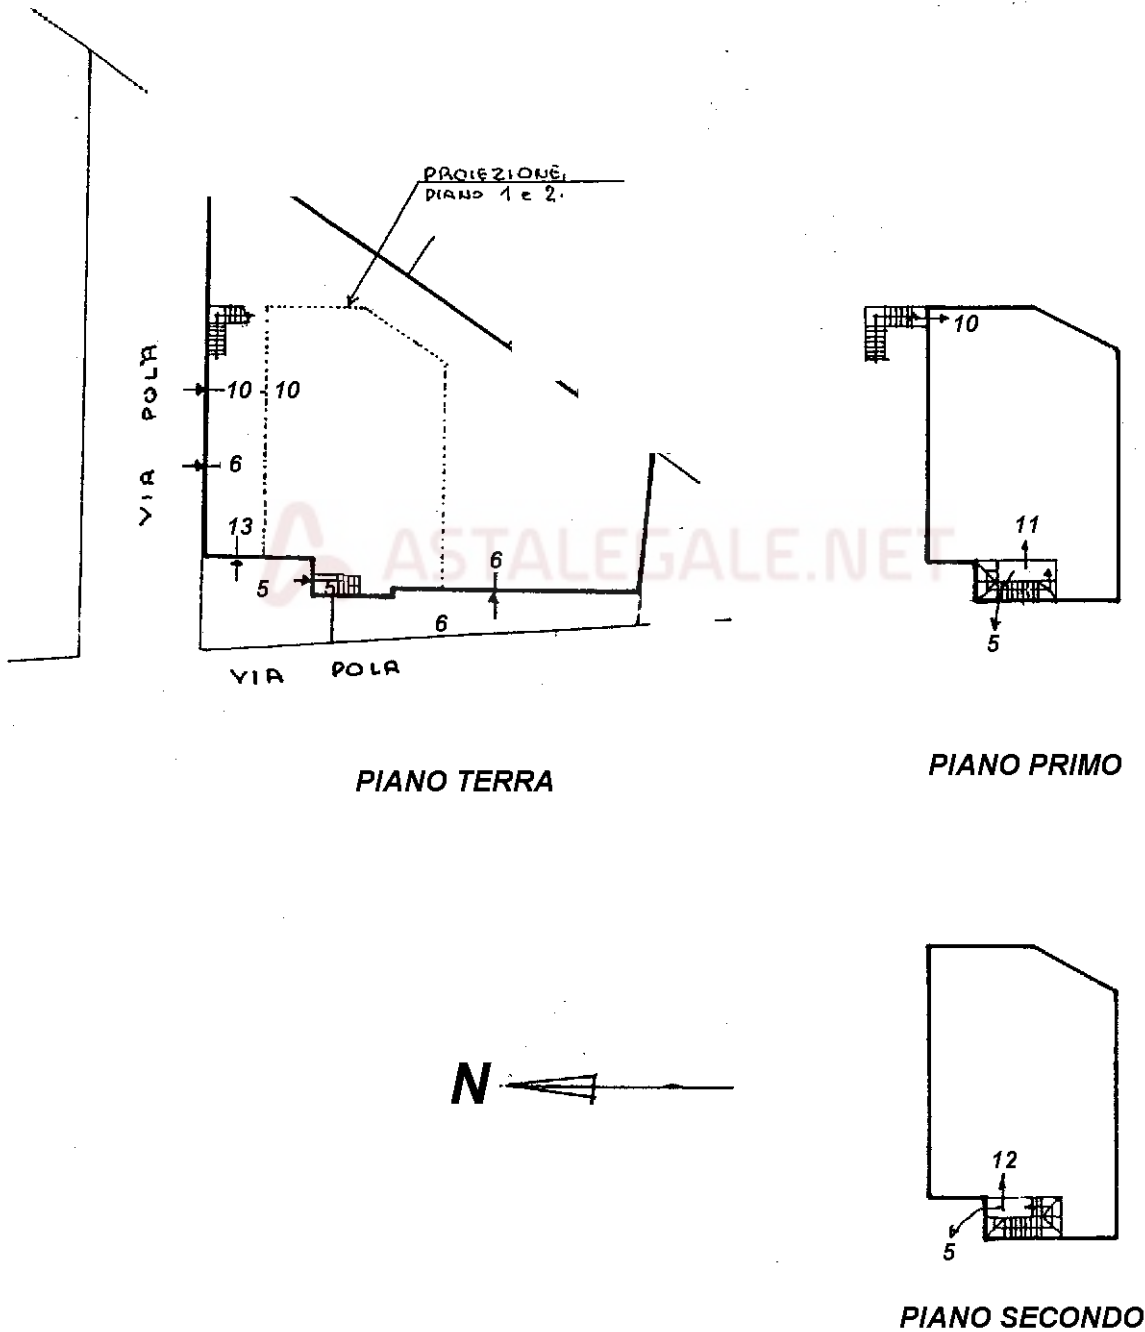

Ultima planimetria in atti

MODULARIO
F. rig. rend. 497




MINISTERO DELLE FINANZE

DIPARTIMENTO DEL TERRITORIO


CATASTO EDILIZIO URBANO (RDL 13-4-1939, n. 652)

I IRF
200

Planimetria di u.i.u. in Comune di VICENZA via POLA civ. 6

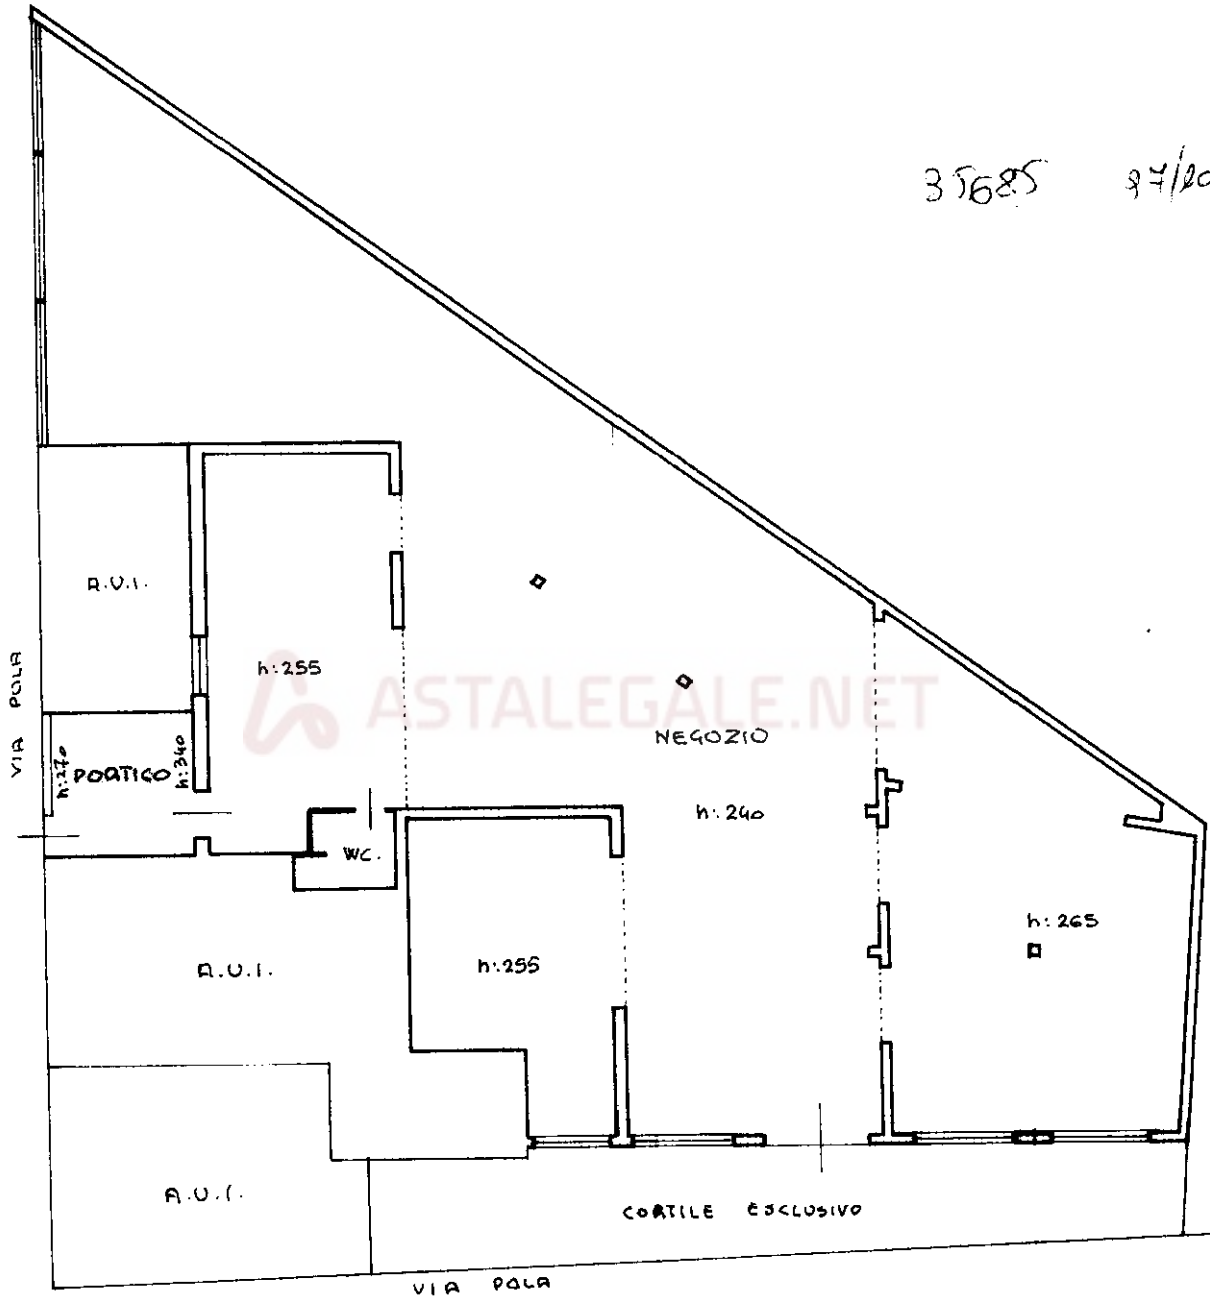

ORIENTAMENTO

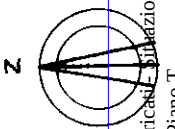

SCALA DI 1:200

RISERVATO ALL'UFFICIO

Dichiarazione di N.C. ☐

Denuncia di variazione ☒

Ultima planimetria in atti

Data presentazione: 26/01/1998 - Data: 29/03/2024 -

Totale schede: 1 - Formato di acquisizione: A4(210x

n. 599 sub. 6

Catasto dei fabbricati - Situazione 29/03/2024 - Comune di VICENZA (L840) - < Foglio 78 - Particella 599 - Subalterno 6 >
VIA POLA n. 6 Piano T