


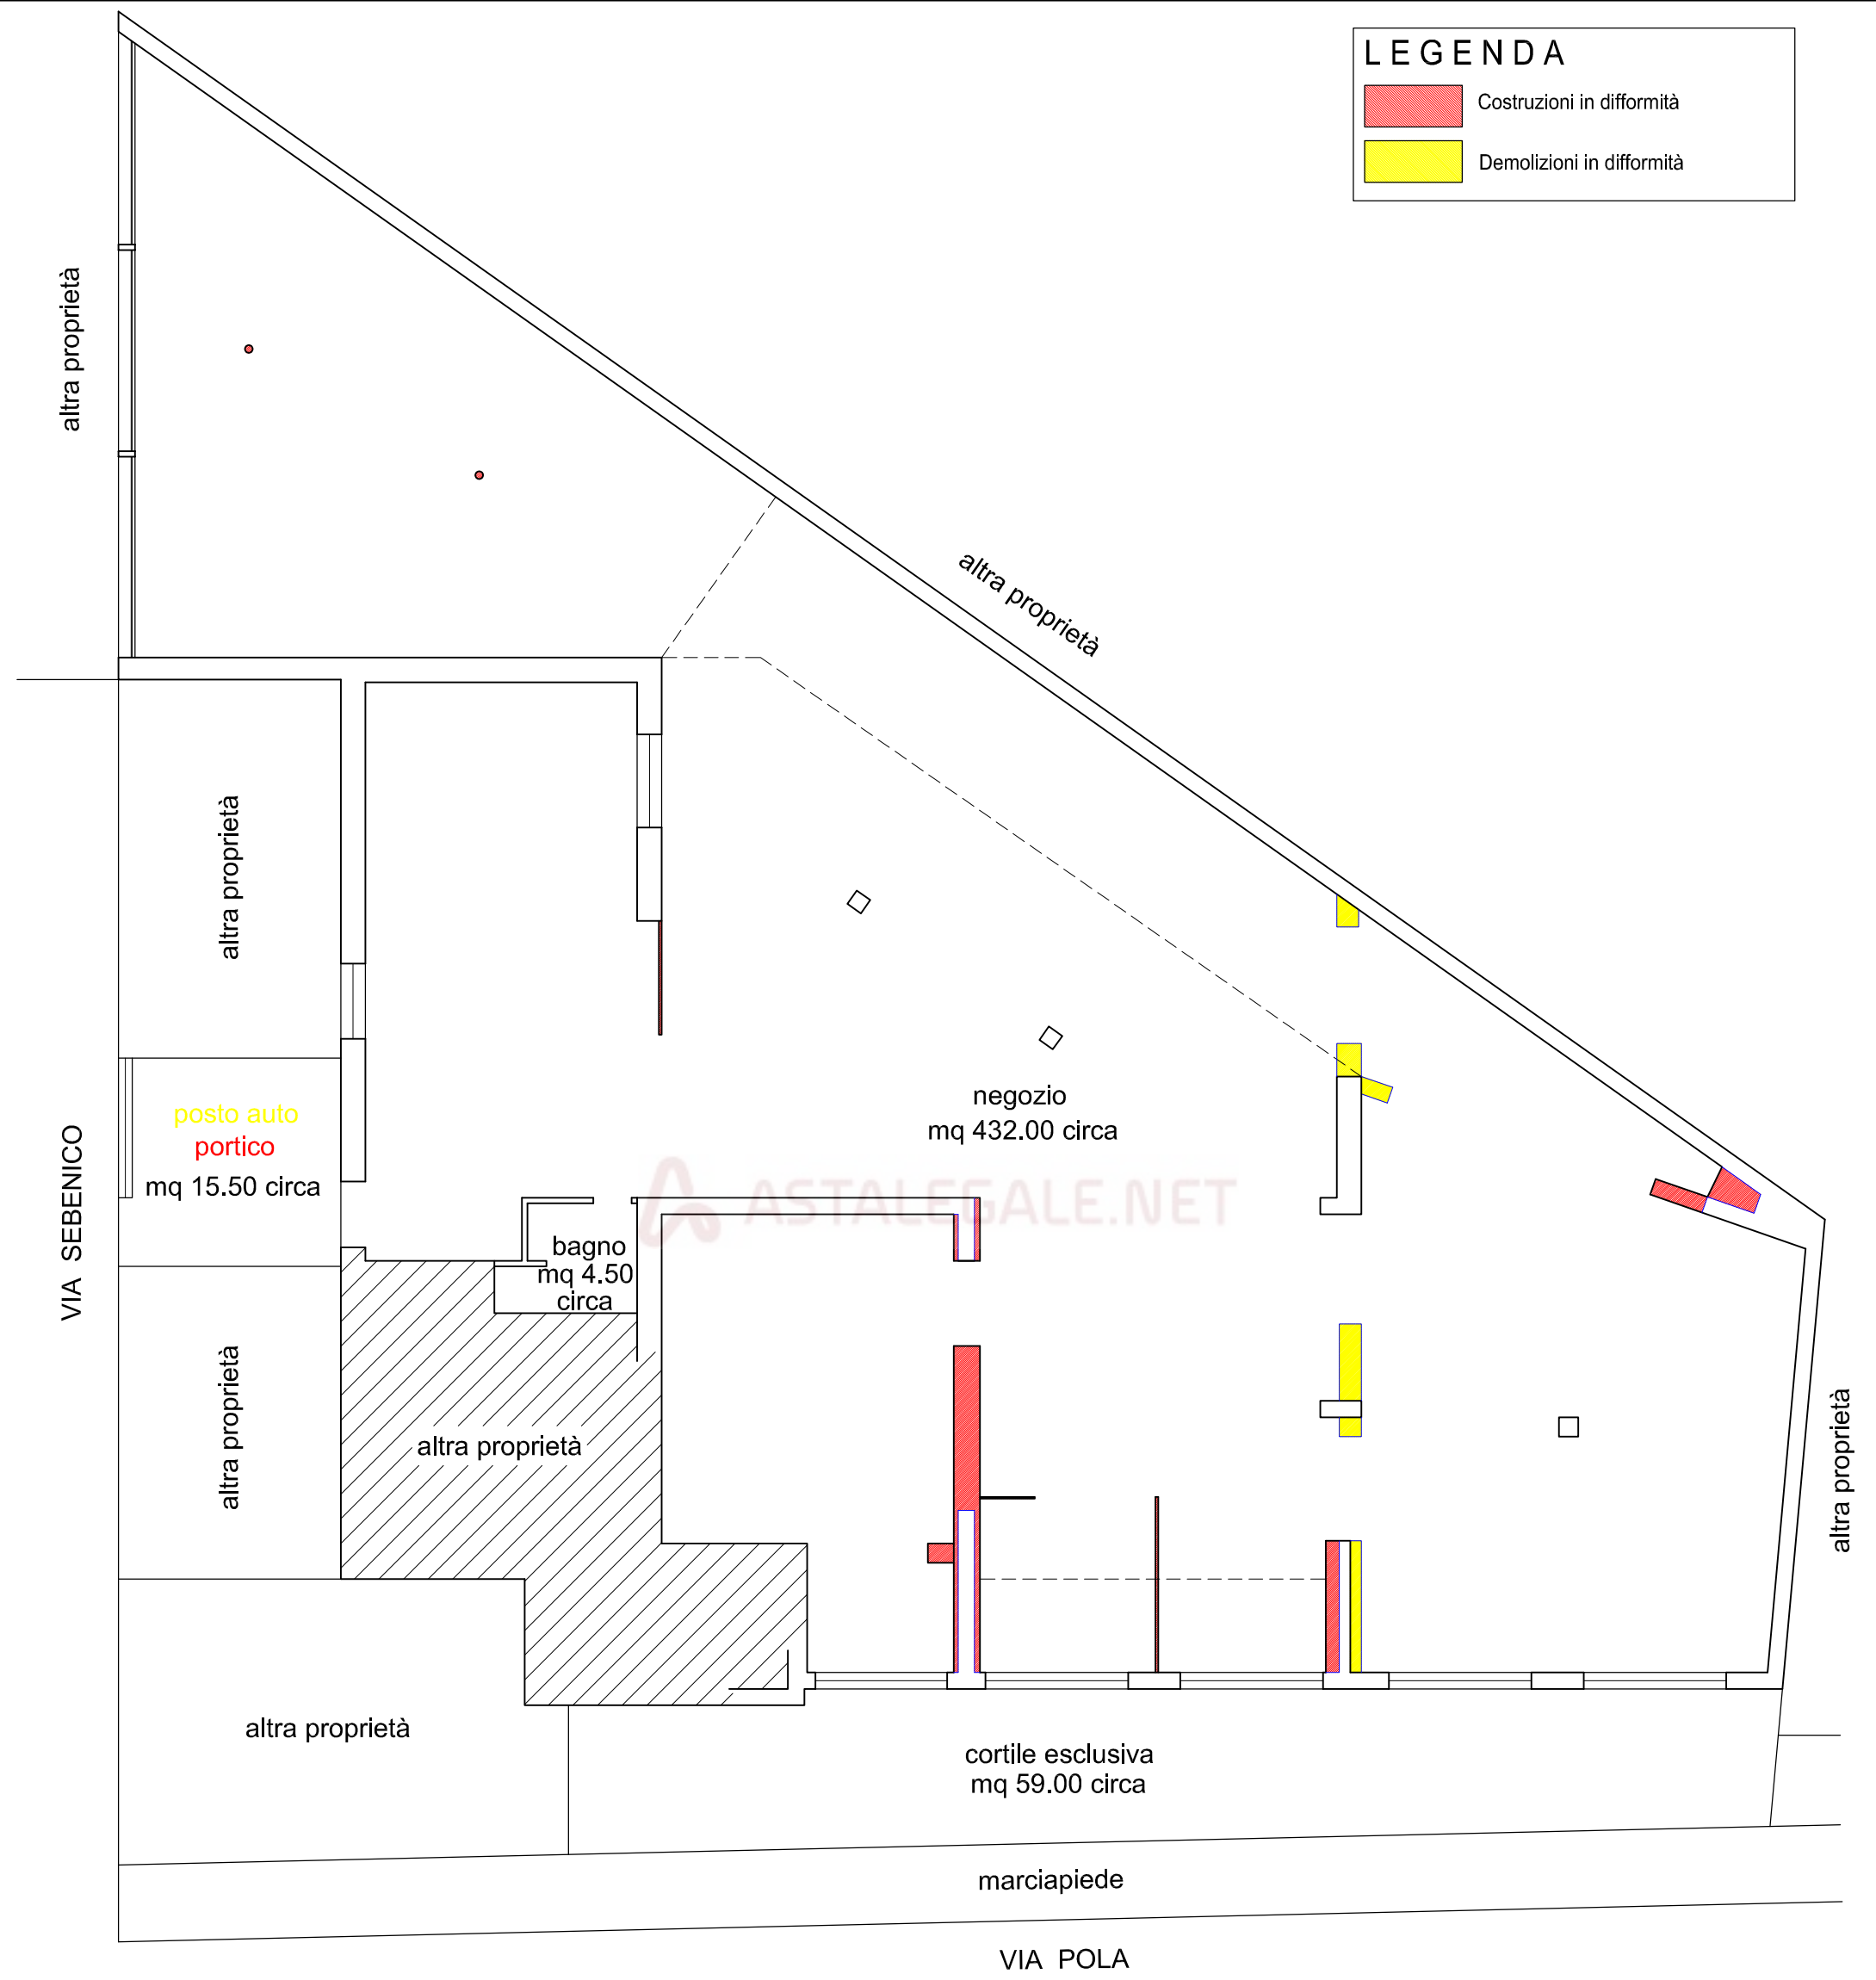

LEGENDA

Costruzioni in difformità

Demolizioni in difformità

- piano TERRA -

TRIBUNALE DI VICENZA ESEC. IMM. 276/2023	
INDIRIZZO:	Vicenza (Vi) - Via Pola n. 6
RIF. CATASTO	Foglio 78 Mappale 599 Sub. 6
TAVOLA:	Schema indicativo
SCALA DISEGNO:	non in scala