


ALLEGATO 1)

 ASTALEGALE.NET

N=5039500

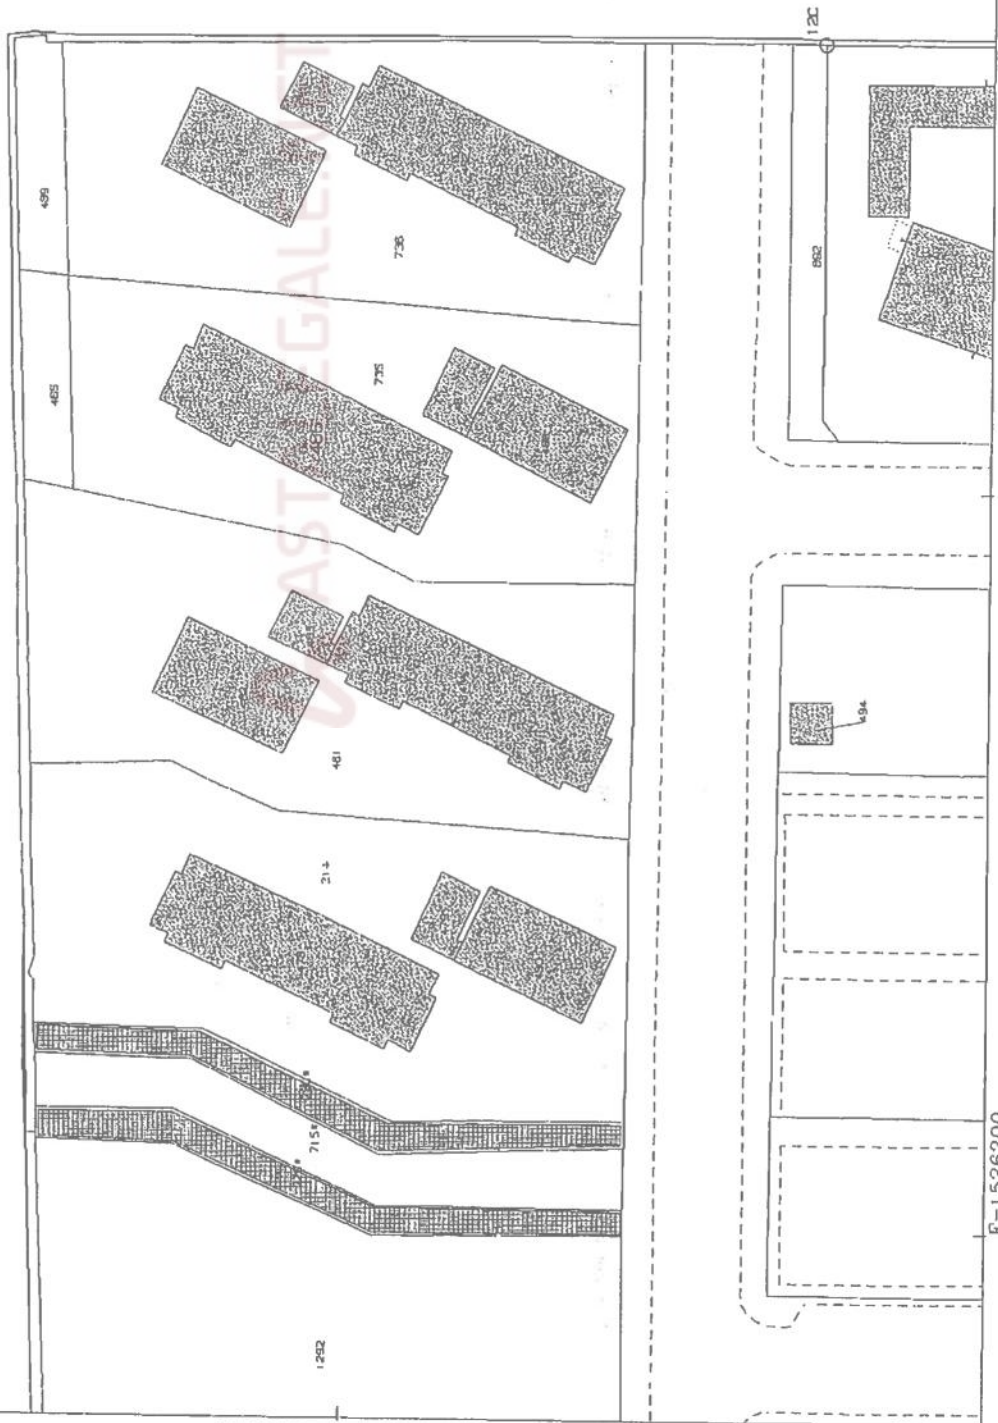

E=1526200

i Particella: 486

Comune: (MI) PIOTTELLO
Foglio: 2 All: C

Scala originale: 1:1000

Dimensione cornice: 287.000 x 189.000 metri
Protocollo pratica T263171/2024
24-Giu-2024 15:45:39

ALLEGATO 2)

 ASTALEGALE.NET



NUOVO CATASTO EDILIZIO URBANO

(R. DECRETO-LEGGE 15 APRILE 1949, N. 459)

Planimetria dell'immobile situato nel Comune di PIOLTELLA Via B. Z. E.

Ditta [REDACTED]

Allegata alla dichiarazione presentata all'Ufficio Tecnico Erariale di [REDACTED]

14/88

ALLEGATA ALLA SCHEDA
N. 1050266

PIANTA 9°

BORTILE COMUNE

PROPRIETA' [REDACTED]

H = 290

ENTE COMUNE

PIANO

PROPRIETA' DEL DICHIARANTE

BORTILE COMUNE

PROPRIETA' DEL DICHIARANTE

CORRIDOIO COMUNE

H = 200

ORIENTAMENTO

Scala di 1:200

SPAZIO RISERVATO PER LE ANNOTAZIONI D'UFFICIO

DATA
PROT. N°PROV. [REDACTED]
4531

Compilato dal

Iscritto all'Albo

della Provincia di

DATA 11.11.1989

Firma: [REDACTED]



ALLEGATO 3)

 ASTALEGALE.NET

MODULO
A - C. A. P. - III



MINISTERO DELLE FINANZE

DIREZIONE GENERALE DEL CATASTO E DEI SERVIZI TECNICI ERARIALI

NUOVO CATASTO EDILIZIO URBANO

(D. DECRETO-LEGGI 11 APRILE 1976, N. 387)


Mod. B (Nuovo Catasto Edilizio Urbano)

Lire
15

Planimetria dell'immobile situato nel Comune di PIOLTELLIO Via WAGNER

Data 13/11/1974

Allegata alla dichiarazione presentata all'Ufficio Tecnico Erariale di MILANO

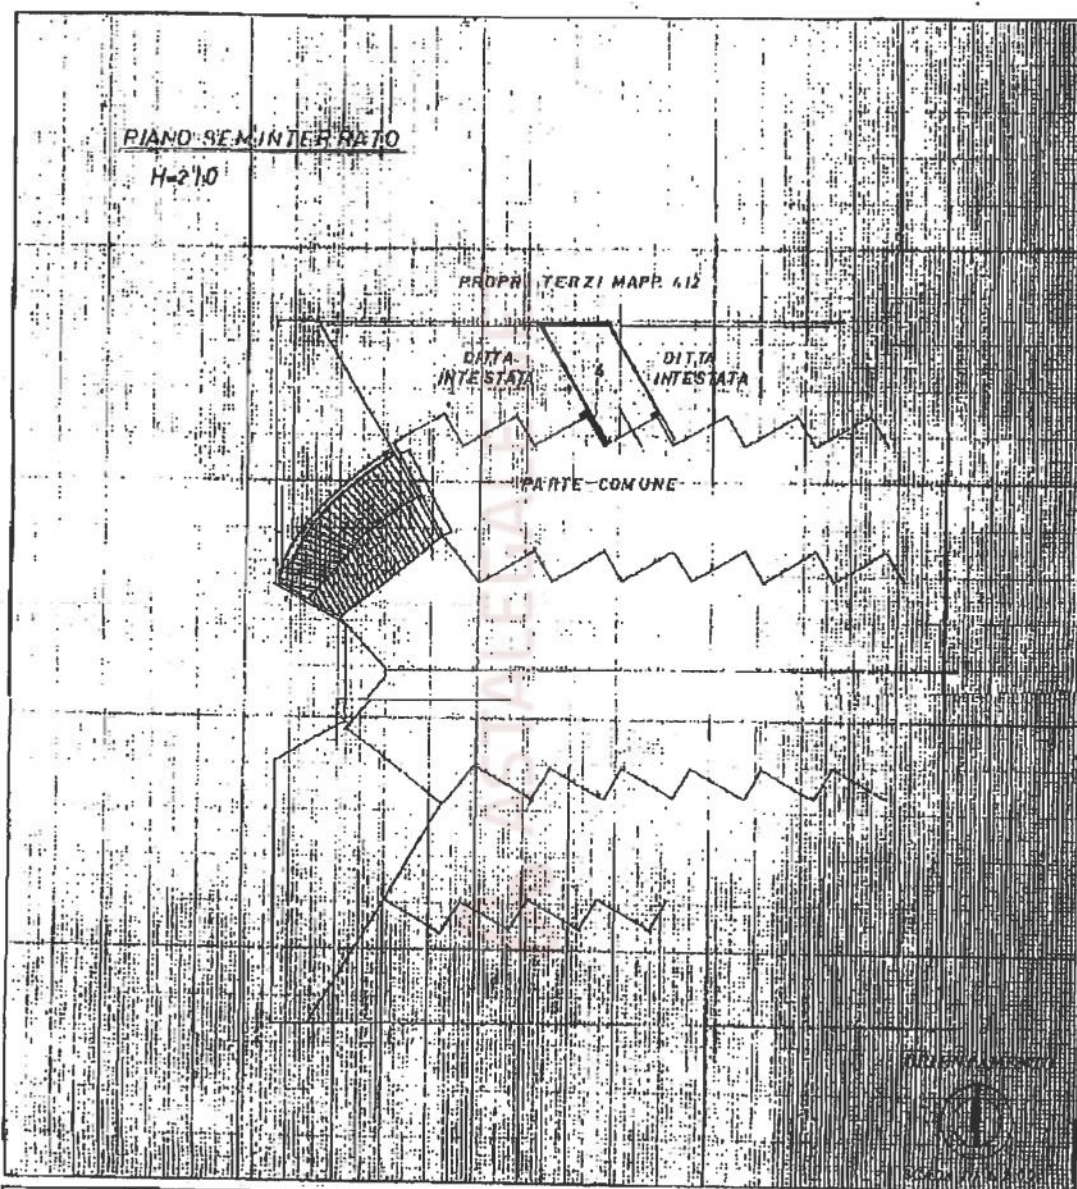

SPAZIO RISERVATO PER LE ANNOTAZIONI D'UFFICIO

DATA
PROT. N°

53037

15 NOV 1974

Compilata da ARCHITETTO
GARCANO LUIGIA
(Indicare nome e cognome del compilatore)
Iscritto all'Albo degli ARCHITETTI
della Provincia di MILANO
DATA 13/11/1974
Firma: Luigia Garcano
Stampa: MILANO - IUS

ALLEGATO 4)



Visura storica per immobile

Situazione degli atti informatizzati al 04/11/2024

Dati della richiesta	Comune di PIOLTELLO (Codice:G686)
Catasto Fabbricati	Provincia di MILANO
	Foglio: 2 Particella: 486 Sub.: 28

INTESTATO

1			(1) Proprieta' 1/1
---	--	--	--------------------

Unità immobiliare dal 21/09/2016

N.	DATI IDENTIFICATIVI				DATI DI CLASSAMENTO							DATI DERIVANTI DA
	Sezione Urbana	Foglio	Particella	Sub	Zona Cens.	Micro Zona	Categoria	Classe	Consistenza	Superficie Catastale	Rendita	
1		2	486	28			A/3	4	4 vani	Totale: 65 m ² Totale: escluse aree scoperte**: 62 m ²	Euro 351,19	VARIAZIONE TOPONOMASTICA del 21/09/2016 Pratica n. MI0479680 in atti dal 21/09/2016 VARIAZIONE DI TOPONOMASTICA- VARIAZIONE TOPONOMASTICA D'UFFICIO (n. 188227.1/2016)
Indirizzo					VIA BIZET GIORGIO n. 9 Scala 1 Piano S1 - 9							
Notifica					Partita			Mod.58		-		

Mappali Terreni Correlati

Codice Comune G686 - Foglio 2 - Particella 486

Situazione dell'unità immobiliare dal 09/11/2015

N.	DATI IDENTIFICATIVI				DATI DI CLASSAMENTO							DATI DERIVANTI DA
	Sezione Urbana	Foglio	Particella	Sub	Zona Cens.	Micro Zona	Categoria	Classe	Consistenza	Superficie Catastale	Rendita	
1		2	486	28			A/3	4	4 vani	Totale: 65 m ² Totale: escluse aree scoperte**: 62 m ²	Euro 351,19	Variazione del 09/11/2015 - Inserimento in visura dei dati di superficie.
Indirizzo					VIA BIZET GEORG n. 9 Scala 1 Piano S1 - 9							

Visura storica per immobile
Situazione degli atti informatizzati al 04/11/2024

Data: 04/11/2024 Ora: 17.24.04

Segue

Visura n.: T335382 Pag: 2

Notifica		Partita		Mod.58	-
----------	--	---------	--	--------	---

Situazione dell'unità immobiliare dal 14/05/2004

N.	DATI IDENTIFICATIVI				DATI DI CLASSAMENTO							DATI DERIVANTI DA
	Sezione Urbana	Foglio	Particella	Sub	Zona Cens.	Micro Zona	Categoria	Classe	Consistenza	Superficie Catastale	Rendita	
1		2	486	28			A/3	4	4 vani		Euro 351,19	VARIAZIONE TOPONOMASTICA del 14/05/2004 Pratica n. MI0326145 in atti dal 14/05/2004 VARIAZIONE DI TOPONOMASTICA (n. 41904.1/2004)
Indirizzo VIA BIZET GEORG n. 9 Scala 1 Piano S1 - 9												
Notifica												

Situazione dell'unità immobiliare dal 01/01/1992

N.	DATI IDENTIFICATIVI				DATI DI CLASSAMENTO							DATI DERIVANTI DA
	Sezione Urbana	Foglio	Particella	Sub	Zona Cens.	Micro Zona	Categoria	Classe	Consistenza	Superficie Catastale	Rendita	
1		2	486	28			A/3	4	4 vani		L. 680.000	VARIAZIONE del 01/01/1992 Variazione del quadro tariffario
Indirizzo VIA BIZET GEORGES Scala 1 Piano S1 - 9												
Notifica												

Situazione dell'unità immobiliare dall'impianto meccanografico

N.	DATI IDENTIFICATIVI				DATI DI CLASSAMENTO							DATI DERIVANTI DA
	Sezione Urbana	Foglio	Particella	Sub	Zona Cens.	Micro Zona	Categoria	Classe	Consistenza	Superficie Catastale	Rendita	
1		2	486	28			A/3	4	4 vani		Euro 0,76 L. 1.480	Impianto meccanografico del 30/06/1987
Indirizzo VIA BIZET GEORGES Scala 1 Piano S1 - 9												
Notifica												

L'intestazione alla data della richiesta deriva dai seguenti atti:

ALLEGATO 5)



Visura storica per immobile
Situazione degli atti informatizzati al 04/11/2024

Data: 04/11/2024 Ora: 17.24.58

Segue

Visura n.: T335939

Pag: 1

Dati della richiesta	Comune di PIOLTELLO (Codice:G686)
Catasto Fabbricati	Provincia di MILANO Foglio: 2 Particella: 731 Sub.: 4

INTESTATO

1	3	(1) Proprieta' 1/1
---	---	--------------------

Unità immobiliare dal 22/09/2016

N.	DATI IDENTIFICATIVI				DATI DI CLASSAMENTO							DATI DERIVANTI DA
	Sezione Urbana	Foglio	Particella	Sub	Zona Cens.	Micro Zona	Categoria	Classe	Consistenza	Superficie Catastale	Rendita	
1		2	731	4			C/6	4	13 m²	Totale: 11 m²	Euro 34,24	VARIAZIONE TOPONOMASTICA del 22/09/2016 Pratica n. MI0494542 in atti dal 22/09/2016 VARIAZIONE DI TOPONOMASTICA- VARIAZIONE TOPONOMASTICA D'UFFICIO (n. 201935.1/2016)
Indirizzo			VIA WAGNER RICHARD n. 18 Piano S1									
Notifica						Partita					Mod.58	
Annotazioni			-classamento e rendita non rettificati entro dodici mesi dalla data di iscrizione in atti della dichiarazione (d.m. 701/94)									

Mappali Terreni Correlati

Codice Comune G686 - Foglio 2 - Particella 731

Situazione dell'unità immobiliare dal 09/11/2015

N.	DATI IDENTIFICATIVI				DATI DI CLASSAMENTO							DATI DERIVANTI DA
	Sezione Urbana	Foglio	Particella	Sub	Zona Cens.	Micro Zona	Categoria	Classe	Consistenza	Superficie Catastale	Rendita	
1		2	731	4			C/6	4	13 m ²	Totale: 11 m ²	Euro 34,24	Variazione del 09/11/2015 - Inserimento in visura dei dati di superficie.
Indirizzo					VIA WAGNER RICCARDO n. 18 Piano S1							

Visura storica per immobile

Situazione degli atti informatizzati al 04/11/2024

Data: 04/11/2024 Ora: 17.24.58

Segue

Visura n.: T335939

Pag: 2

Notifica		Partita		Mod.58	
Annotazioni	-classamento e rendita non rettificati entro dodici mesi dalla data di iscrizione in atti della dichiarazione (d.m. 701/94)				

Situazione dell'unità immobiliare dal 10/03/2004

N.	DATI IDENTIFICATIVI				DATI DI CLASSAMENTO						DATI DERIVANTI DA	
	Sezione Urbana	Foglio	Particella	Sub	Zona Cens.	Micro Zona	Categoria	Classe	Consistenza	Superficie Catastale	Rendita	
1		2	731	4			C/6	4	13 m ²		Euro 34,24	VARIAZIONE NEL CLASSAMENTO del 10/03/2004 Pratica n. MI0152861 in atti dal 10/03/2004 VARIAZIONE DI CLASSAMENTO (n. 18752.1/2004)
Indirizzo		VIA WAGNER RICCARDO n. 18 Piano S1										
Notifica							Partita			Mod.58		
Annotazioni	-classamento e rendita non rettificati entro dodici mesi dalla data di iscrizione in atti della dichiarazione (d.m. 701/94)											

Situazione dell'unità immobiliare dal 30/05/2002

N.	DATI IDENTIFICATIVI				DATI DI CLASSAMENTO						DATI DERIVANTI DA	
	Sezione Urbana	Foglio	Particella	Sub	Zona Cens.	Micro Zona	Categoria	Classe	Consistenza	Superficie Catastale	Rendita	
1		2	731	4			C/6	4	13 m ²		Euro 34,24	VARIAZIONE del 30/05/2002 Pratica n. 455944 in atti dal 30/05/2002 PROPOSTA CLASSAMENTO (n. 25865.1/2002)
Indirizzo		VIA WAGNER RICCARDO n. 18 Piano S1										
Notifica							Partita			Mod.58		
Annotazioni	-classamento e rendita proposti (d.m. 701/94)											

Situazione dell'unità immobiliare dal 30/05/2002

N.	DATI IDENTIFICATIVI				DATI DI CLASSAMENTO						DATI DERIVANTI DA	
	Sezione Urbana	Foglio	Particella	Sub	Zona Cens.	Micro Zona	Categoria	Classe	Consistenza	Superficie Catastale	Rendita	
1		2	731	4			00					COSTITUZIONE del 15/11/1974 Pratica n. 455944 in atti dal 30/05/2002 COSTITUZIONE-PREALLINEAMENTO (n. 53937.1/1974)