



1

* studio di progettazione	
a. COMUNE - campi bisenzio	
m. LOC. capoluogo, via g. donzetti, 69	
i. Rilievo e restituzione grafica, ai sensi dell'art. 2, comma 2, della tabella annessa al D.M. 30.06.02	
N. U.	
T. *	
N. T. *	
a. COMMITTENTE/I:	
T. Tribunale di Firenze - esecuzioni immobiliari -	
C. Procedimento 309 / 2022	
h. I.	
e. I.	
T. I.	
PROGETTISTA/I	
d. a. m. cinquini, architetto	
* COLLABORATORE/I	
a. a. cinquini, geometra	
C. D.D. LL.	
N. T. I.	
IMPRESA:	
U. I.	
N. I.	
I. *	
g. CONTENUTO:	RAPP.
e. o. planimetria interrato, terra, sottotetto:	
m. I. 1:100	
e. *	
f. via empolese, 224 - 50059 - vinc.	
f. tel./fax 0571.501779 - tel./mob. 339.5505743.	
d. E-mail: a.cinquini@libero.it - a.bini@cinquini.it	
* C.F. - CIG 044157417 - 04335 - CIG 1048 87108 06126 -	
* P.IVA - 0376593 048 6 - 0656272 048 9 -	


rilievo attuale

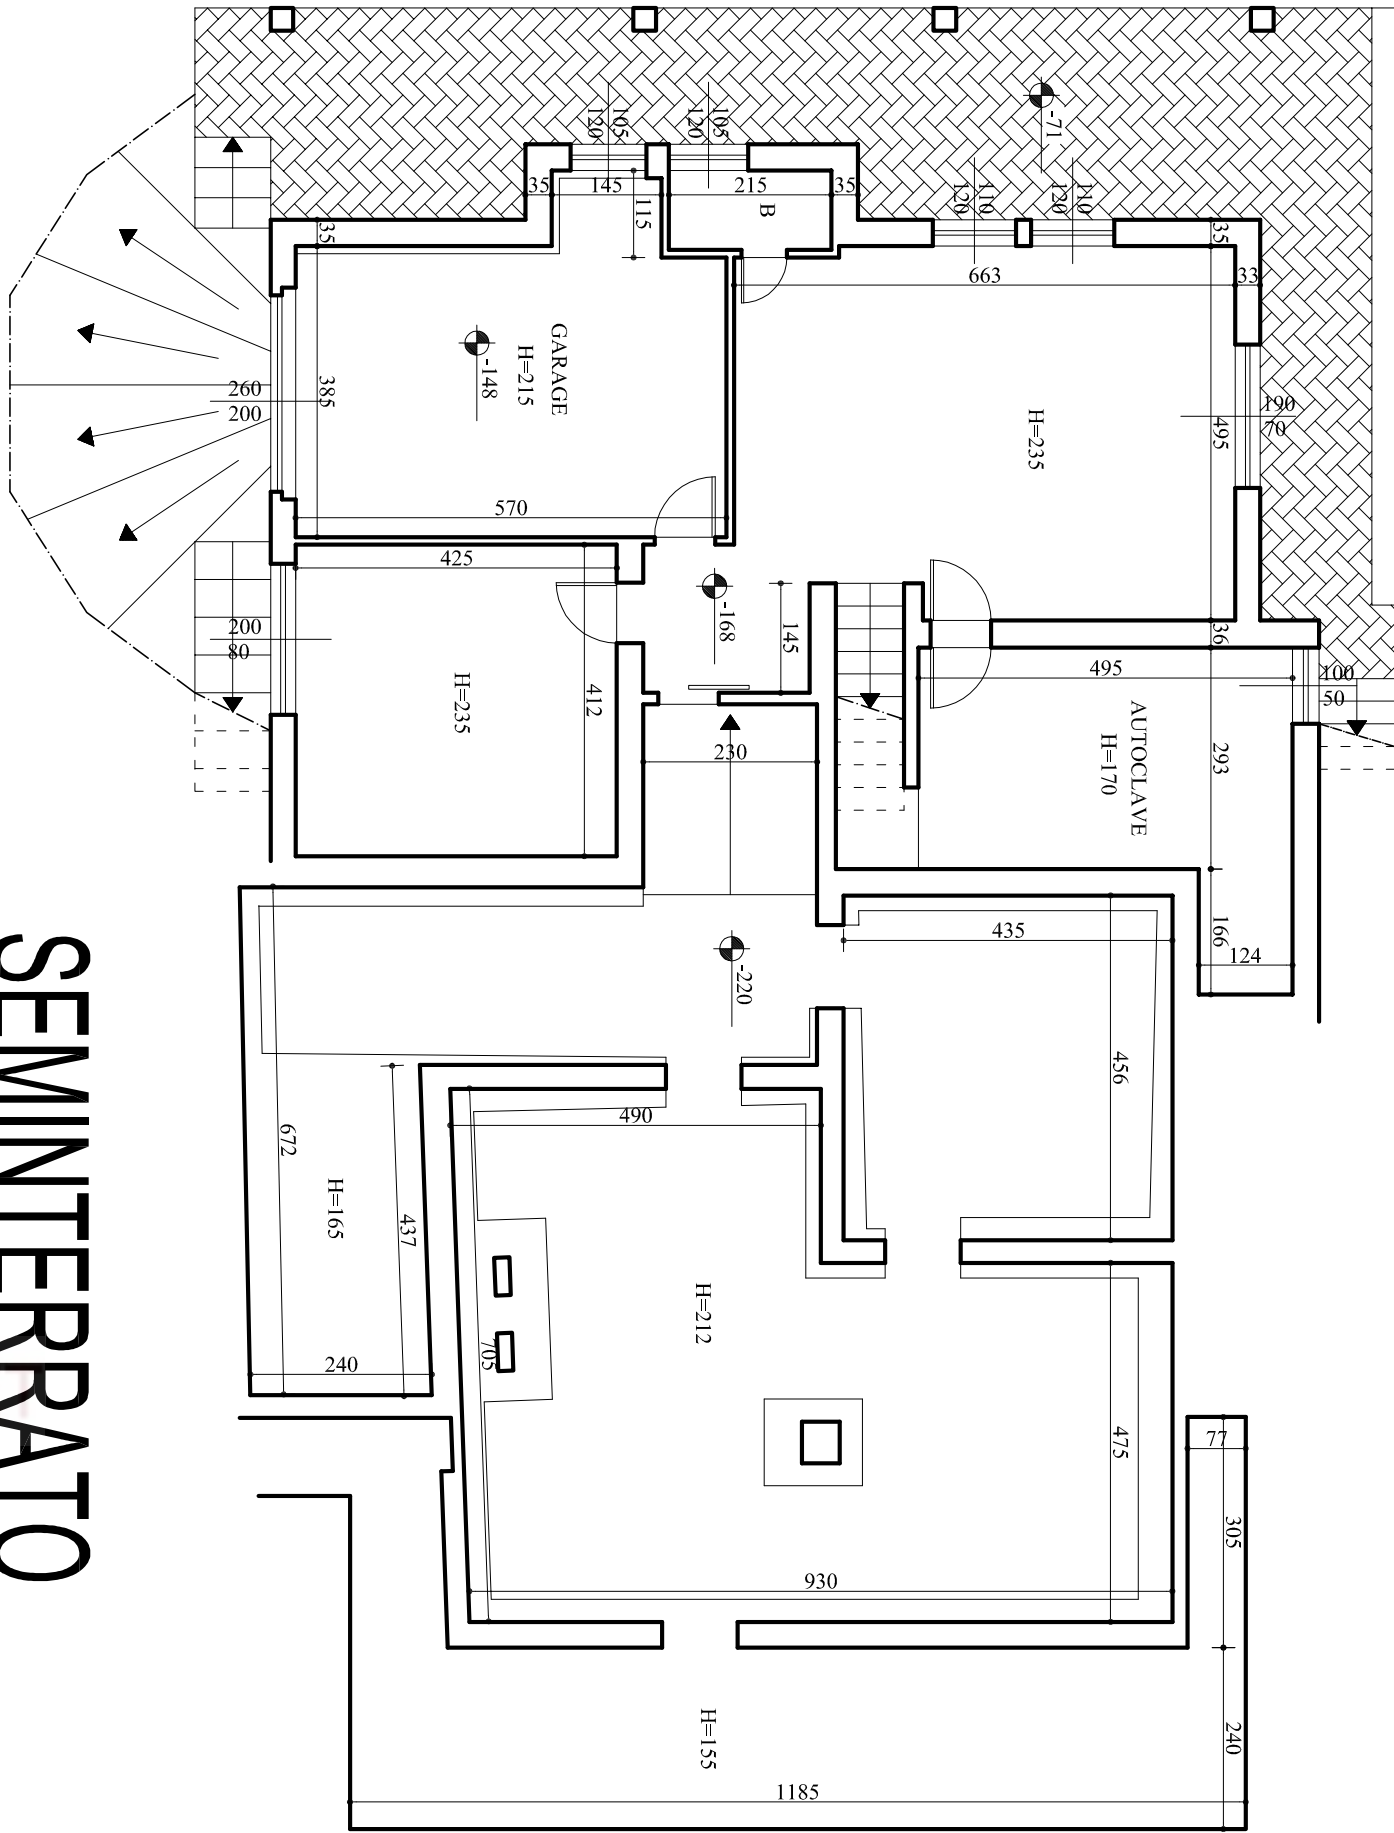


SEMITERRATO

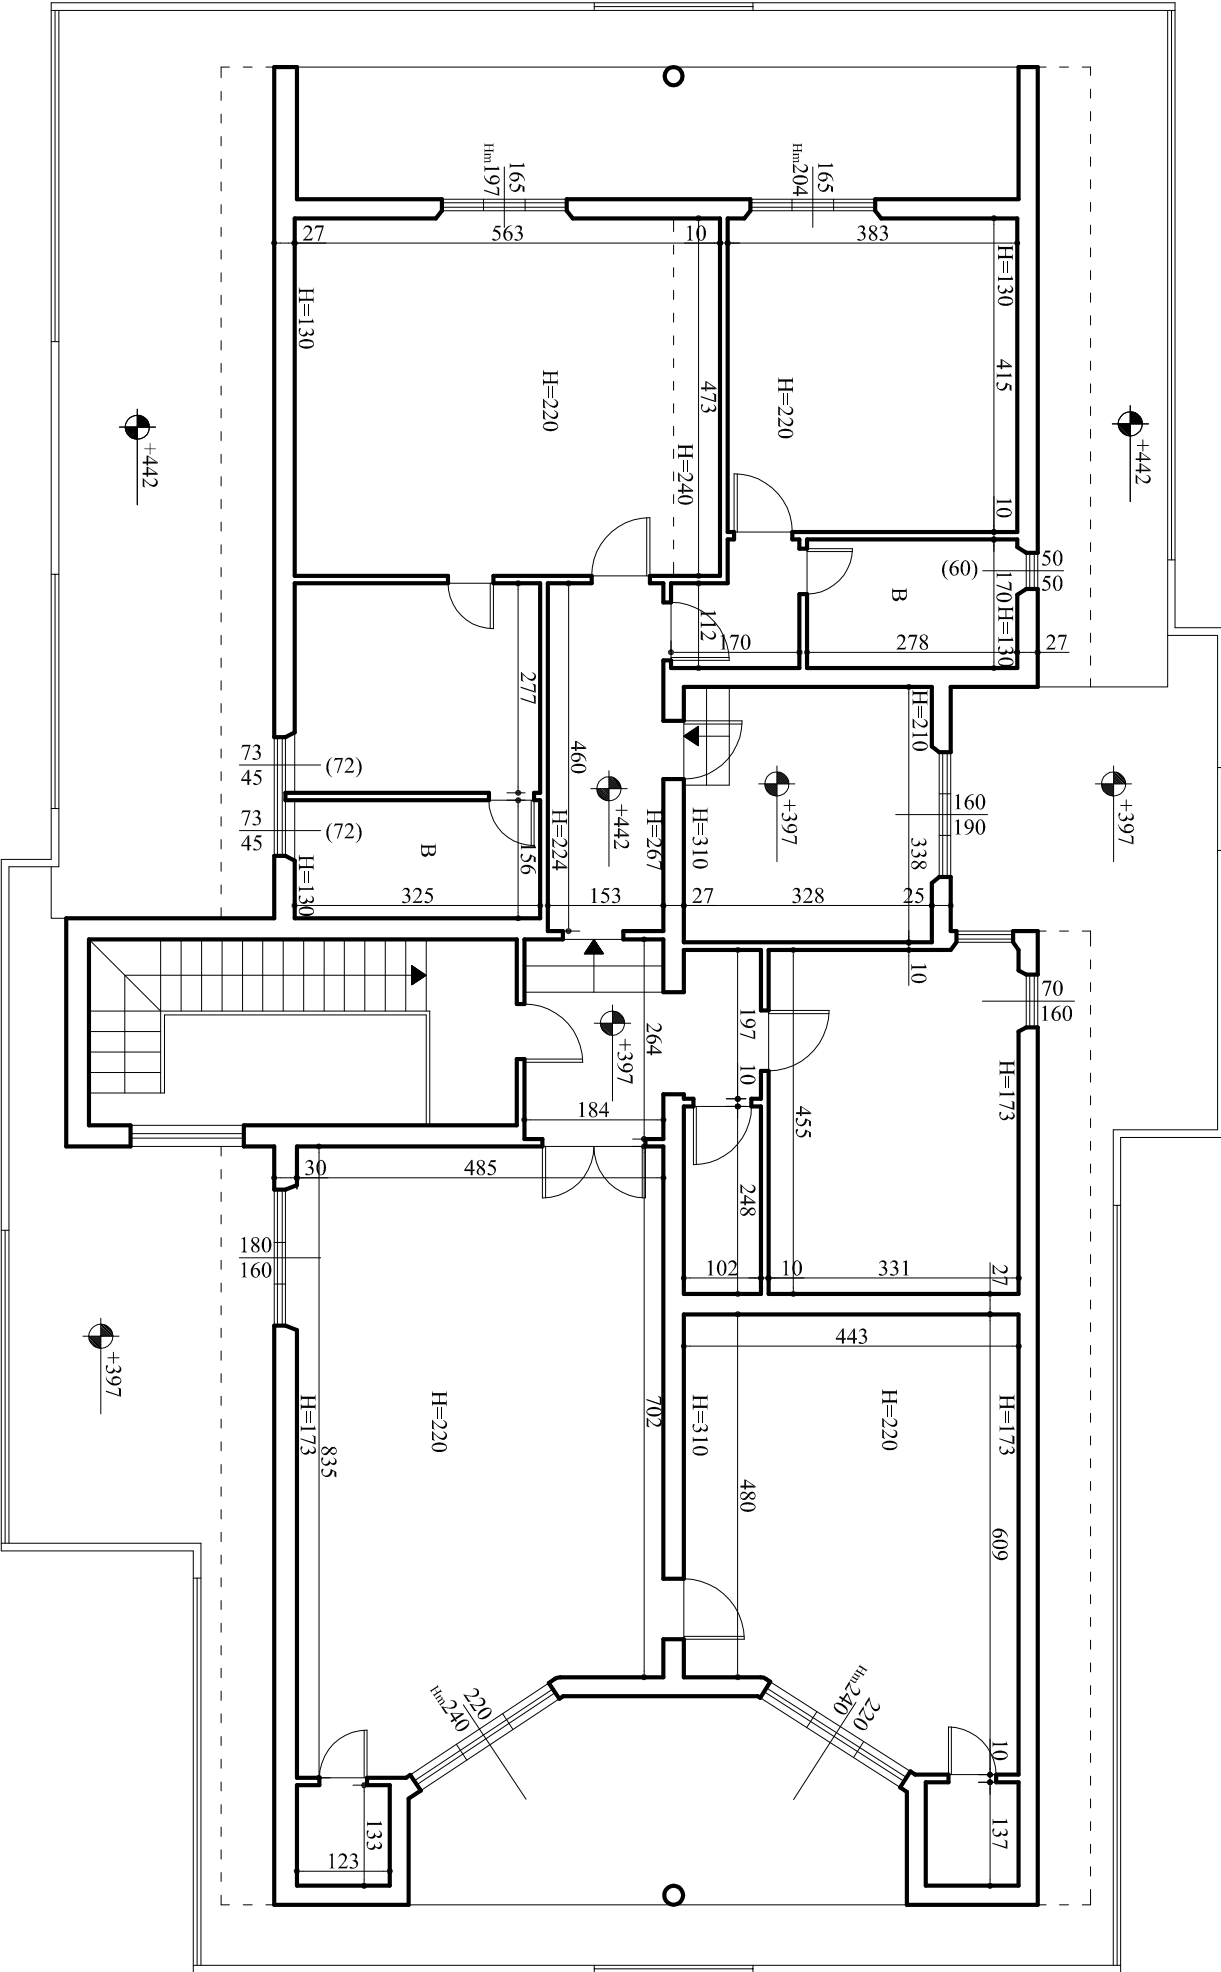

SOTTOTETTO

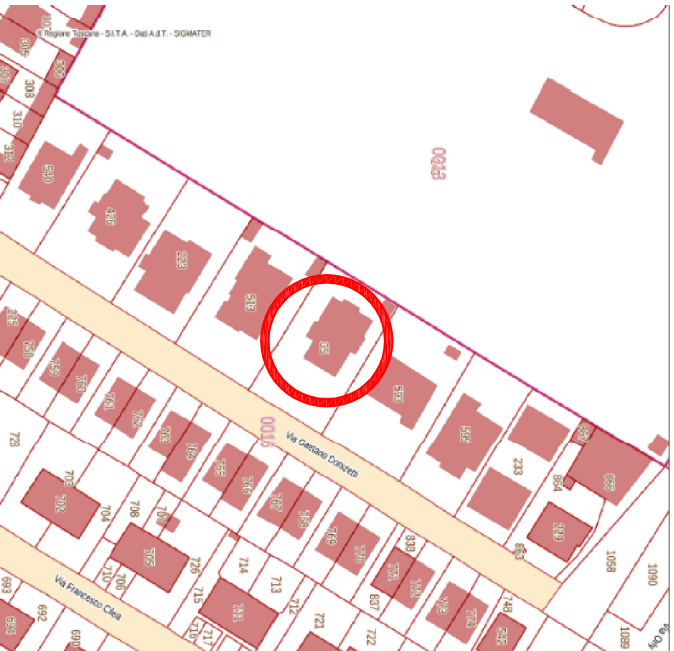

Estratto catastrale: f. 16,
p. 35, sub 1 e 2

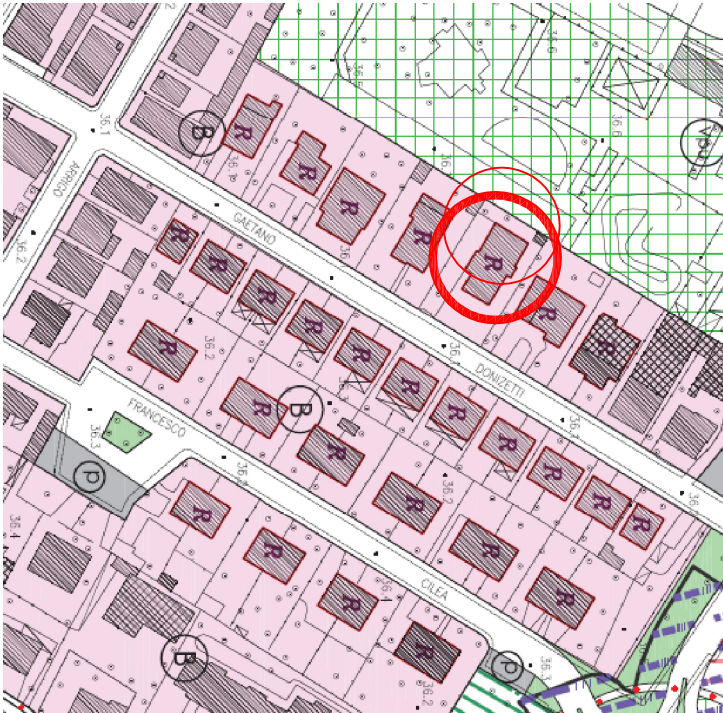

Estratto RUC vigente,
art. 56, 109, 116
"zone residenziali
da consolidare,
classificato "R"

TERRA

