



TRIBUNALE DI ALESSANDRIA

ESECUZIONE IMMOBILIARE N° 71/2025

Del Tribunale di Alessandria

Contro

Promossa da

INTESA SANPAOLO S.P.A.

ALLEGATI
alla Relazione del C.T.U.

Giudice

Dott. ssa Elisabetta Bianco


C.T.U.

Dott. arch. Roberto Massone



Roberto Massone


Voghera, 16 Settembre 2025

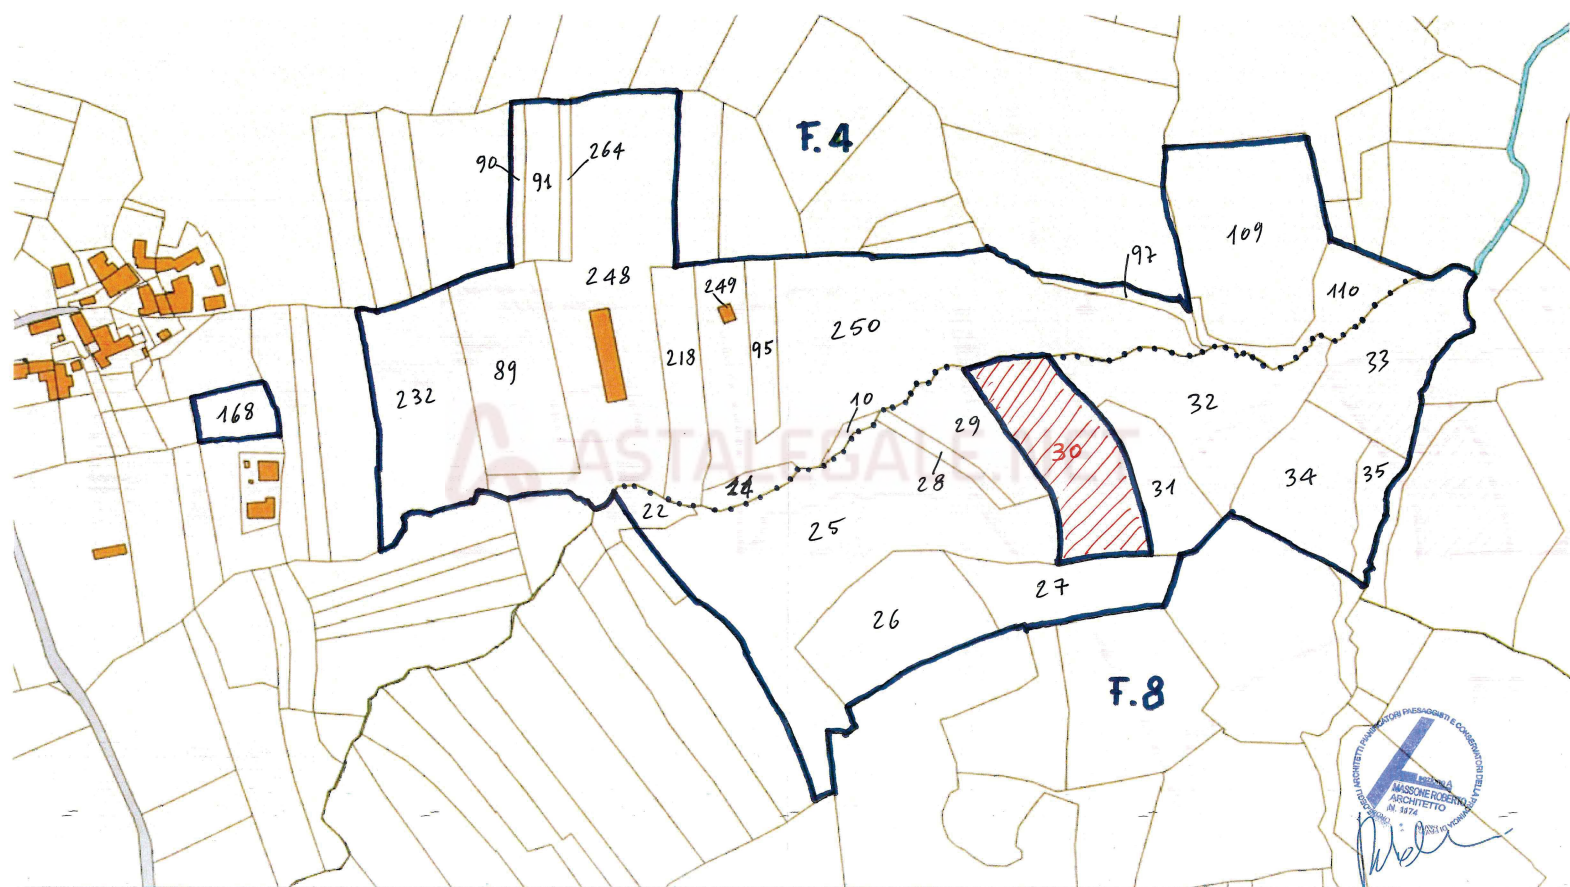



Comune: (AL) FOZZOLO GROPPLO
Foglio: 8
Scala originale: 1:2000
Dimensione cornice: 534.000 x 378.000 m. Protocollo pratica T449459/2025
18-Mar-2025 17:24:8

1 Particella: 27

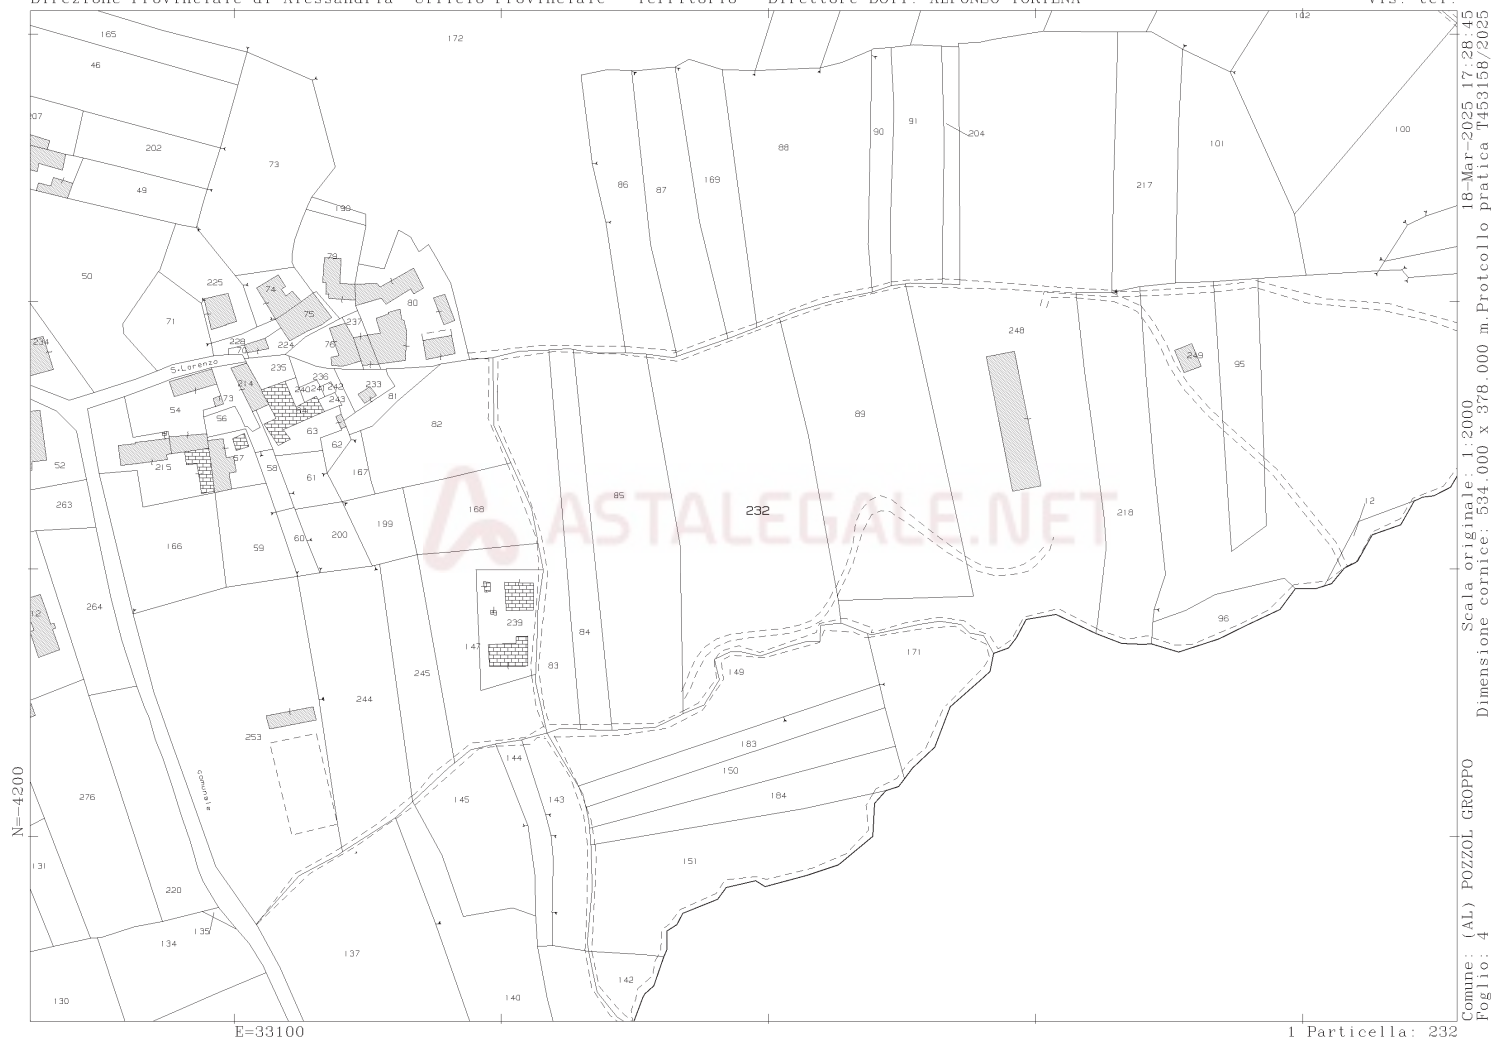

N=4200

E=33100

1 Particella: 232

Comune: (AL) POZZOLO GROPPPO
Foglio: 4
Scala originale: 1:2000
Dimensione cornice: 534.000 x 378.000 m. Protocollo pratica T453158/2025
18-Mar-2025 17:28:45

ELABORATO PLANIMETRICOCompilato da:
Berti DavideIscritto all'albo:
Geometri

Prov. Alessandria

N. 2040

**Agenzia del Territorio
CATASTO FABBRICATI
Ufficio Provinciale di
Alessandria**

Comune di Pozzol Groppo

Sezione: Foglio: 4

Particella: 248

Protocollo n.

del

Tipo Mappale n. 58811

del 07/03/2012

Dimostrazione grafica dei subalterni

Scala 1 : 500



mappale 204

mappale 217

248

mappale 89

mappale 218

0

FOGLIO 8

ASTALEGALE.NET

Dichiarazione protocollo n. _____ del _____	
Planimetria di u.i.u. in Comune di Pozzol Groppo	
Localita' San Lorenzo _____ civ. _____	
Identificativi Catastali:	Compilata da:
Sezione:	Berti Davide
Foglio: 4	Iscritto all'albo:
Particella: 248	Geometri
Subalterno:	Prov. Alessandria N. 2040

mappale 204

mappale 217

248

0

mappale 218


mappale 89

TAVOLA 1/1

FOGLIO 8

ASTALEGALE.NET

PIANO PRIMO

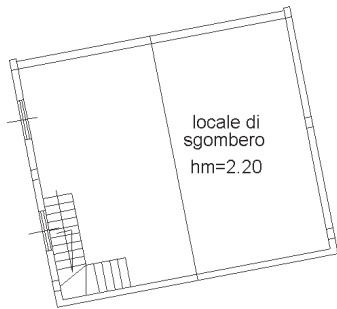

area di
manovra

magazzino
H=2.80

ricovero
zootecnico

area di
manovra

H=3.60

H=5.50

H=3.60

area di
manovra

PIANO TERRA

TAVOLA 2/2

