

Agenzia del Territorio
CATASTO FABBRICATI
Ufficio Provinciale di
Torino

Dichiarazione protocollo n. 001058488 del 18/12/2003

Planimetria di u.i.u. in Comune di Trofarello

Strada Galle'

civ. 4

Identificativi Catastali:

Sezione:

Foglio: 14

Particella: 107

Subalterno: 2

Compilata da:

Casetta Ilaria

Iscritto all'albo:

Geometri

Prov. Asti

N. 912


Scheda n. 1

Scala 1:200

PIANO TERRA

(11 = m. 2,95)

stessa proprietà

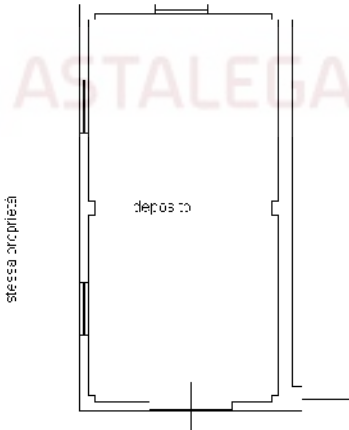

stessa proprietà

Ultima planimetria in atti

Agenzia del Territorio
CATASTO FABBRICATI
Ufficio Provinciale di
Torino

Dichiarazione protocollo n. 001058488 del 18/12/2003

Planimetria di u.i.u. in Comune di Trofarello

Strada Galle'

civ. 4

Identificativi Catastali:

Sezione:

Foglio: 14

Particella: 107

Subalterno: 6

Compilata da:

Casetta Ilaria

Iscritto all'albo:


Geometri

Prov. Asti

N. 912

Scheda n. 1

Scala 1:200

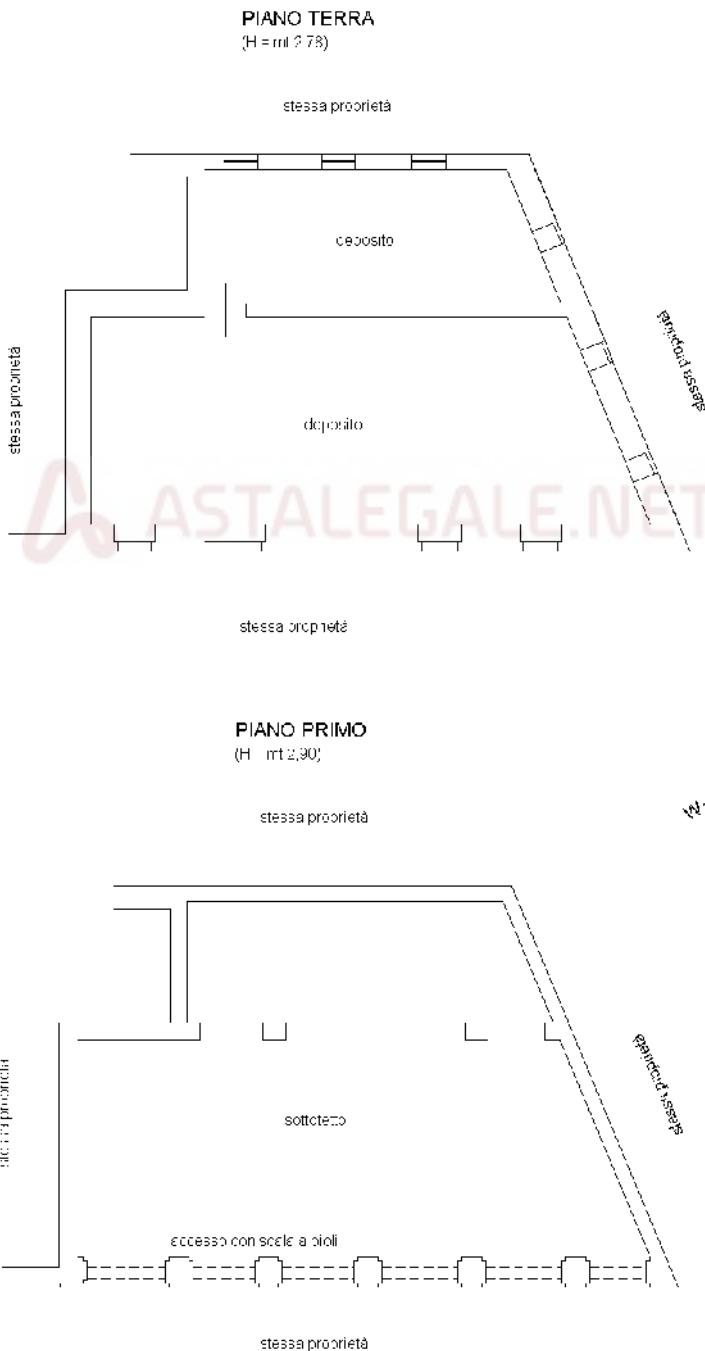

Ultima planimetria in atti

Agenzia del Territorio
CATASTO FABBRICATI
Ufficio Provinciale di
Torino

Dichiarazione protocollo n. 001058488 del 18/12/2003

Planimetria di u.i.u. in Comune di Trofarello

Strada Galle'

civ. 4

Identificativi Catastali:

Sezione:

Foglio: 14

Particella: 107

Subalterno: 7

Compilata da:

Casetta Ilaria

Iscritto all'albo:

Geometri

Prov. Asti

N. 912


Scheda n. 1

Scala 1:200

PIANO TERRA

(H mt 2,70)


stesse proprietà

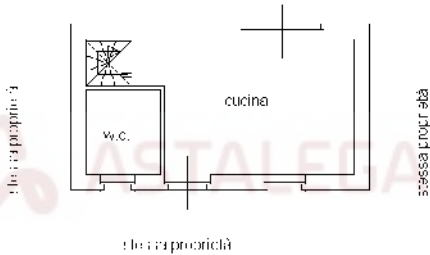

PIANO PRIMO

(H mt 3,50)

stessa proprietà

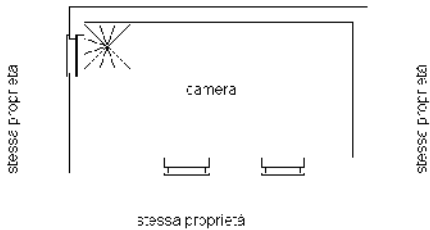

Ultima planimetria in atti

Agenzia del Territorio
CATASTO FABBRICATI
Ufficio Provinciale di
Torino

Dichiarazione protocollo n. TO0085306 del 08/02/2008

Planimetria di u.i.u. in Comune di Trofarello

Strada Galle'

civ. 4

Identificativi Catastali:

Sezione:

Foglio: 14

Particella: 107

Subalterno: 10

Compilata da:

Casetta Ilaria

Iscritto all'albo:

Geometri


Prov. Asti

N. 912


Scheda n. 1

Scala 1:200


PIANO INTERRATO (H = mt 1,90)

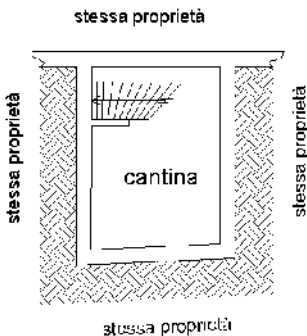



PIANO TERRA (H = mt 2,70)

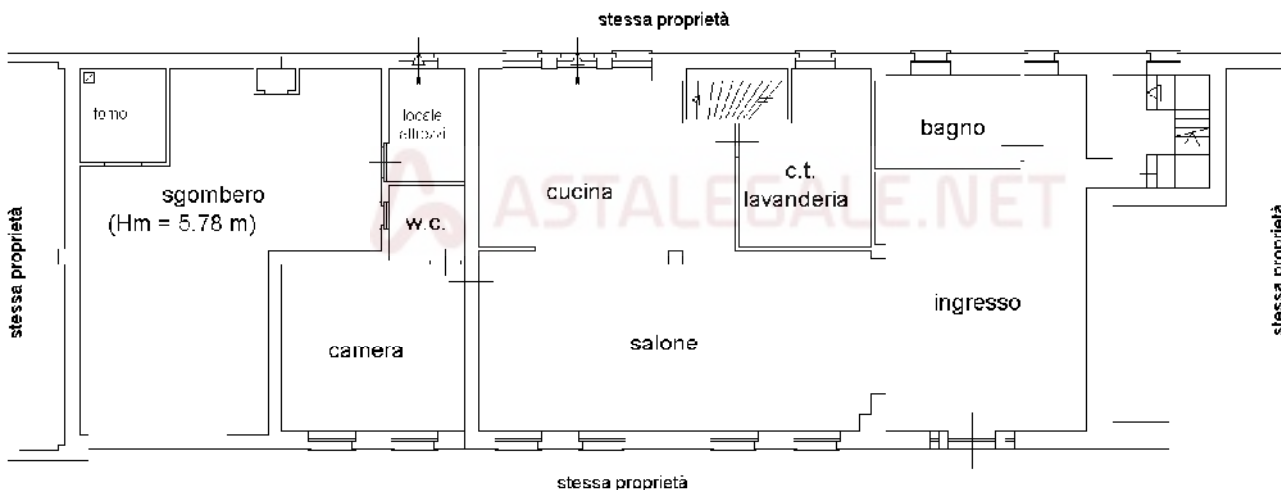

PIANO PRIMO (H = mt 2,70)

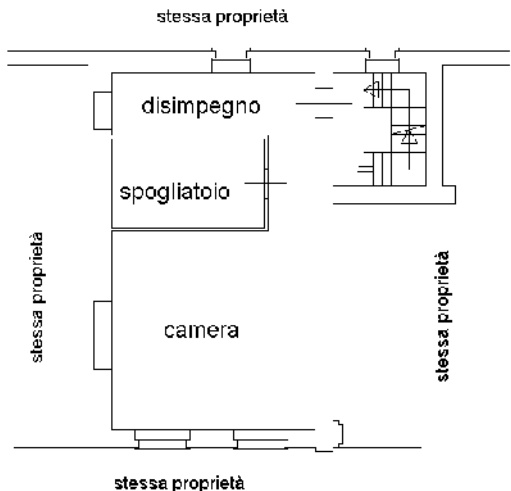

PIANO SECONDO (H = mt 2,16)

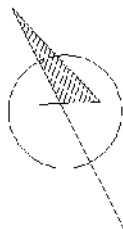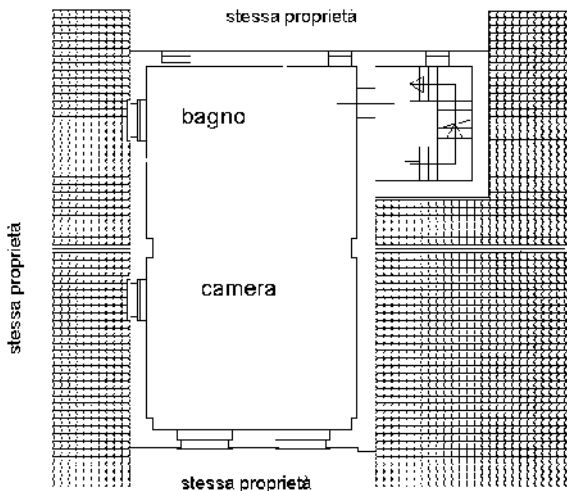

Ultima planimetria in atti

Agenzia del Territorio
CATASTO FABBRICATI
Ufficio Provinciale di
Torino

Dichiarazione protocollo n. TO0085306 del 08/02/2008

Planimetria di u.i.u. in Comune di Trofarello

Strada Galle'

civ. 4

Identificativi Catastali:

Sezione:

Foglio: 14

Particella: 107

Subalterno: 11

Compilata da:

Casetta Ilaria

Iscritto all'albo:

Geometri


Prov. Asti

N. 912

Scheda n. 1

Scala 1:200

PIANO PRIMO (Hm = mt 2,78)

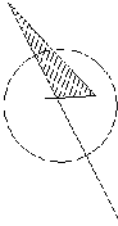

Ultima planimetria in atti