



Data presentazione: 17/09/1994 - Data: 05/02/2025 - n. T398756 - Richiedente: Telematico

COMUNE DI BONO ELAB. PLAN SC. 1:500

PIANO SEMINTERRATO

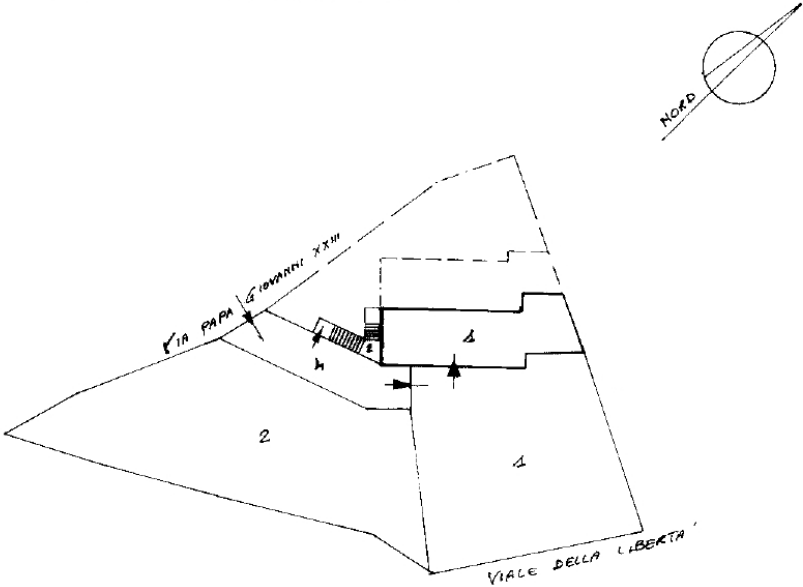

ASTALEGALE.NET

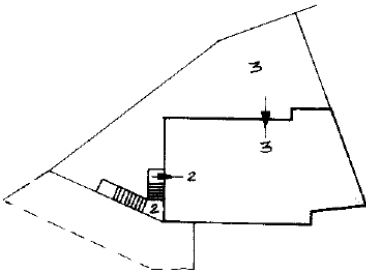

FG	MAP.	SUB.	DESTINAZIONE
16	1920	1	ABITAZIONE (1S) + CORTILE ESCLUSIVO (1S)
16	1920	2	ABITAZIONE (PT) + CORTILE ESCLUSIVO (1S)
16	1920	3	ABITAZIONE (PT) + CORTILE ESCLUSIVO (PT)
16	1920	4	BENE COMUNE NON CENSIBILE AI SUB. 1, 2, 3

16/1920/1999

[Handwritten signature]

Ultima planimetria in atti

Data presentazione: 17/09/1994 - Data: 05/02/2025 - n. T398756 - Richiedente: Telematico
Totale schede: 1 - Formato di acquisizione: A4(210x297) - Formato stampa richiesto: A4(210x297) - Fattore di scala non utilizzabile

Elaborato Planimetrico - Catasto dei Fabbricati - Situazione al 05/02/2025 - Comune di BONO(A977) - < Foglio 16 Particella 1920 >

Data presentazione: 17/09/1994 - Data: 05/02/2025 - n. T396377 - Richiedente: PRCMRC76D27F979U

MODULARIO
F. rig. rend 497



MINISTERO DELLE FINANZE
DIREZIONE GENERALE DEL CATASTO E DEI SS.TT.EE.
CATASTO EDILIZIO URBANO (RDL 13-4-1939, n. 652)

MOD-BN (CEU)

LIRE
500

Planimetria di u.i.u. in Comune di BONO via PAPA Giovanni XXIII civ.

PIANO SEMIINTERATO
H= 3.00

Stessa Ditta

Cam. W.C. Cuc.

Corrid.

Acc. Comune

CORTILE

Stessa Ditta

VIALE DELLA LIBERTA'

ORIENTAMENTO
NORD


SCALA DI 1: 300

Dichiarazione di N.C. ☐ Denuncia di variazione ☒	Compilata dal <u>geom. Salvatore Cebasi</u> (nome, cognome e nome)	RISERVATO ALL'UFFICIO 8950
Data presentazione: 17/09/1994 - Data: 05/02/2025 - n. T396377 - Richiedente: PRCMRC76D27F979U Totale schede: 1 - Formato di acquisizione: A4(210x297) - Formato stampa richiesto: A4(210x297) H 85 n. <u>4920</u> sub <u>1</u> della provincia di <u>SS</u> data Firma <u>geom. Cebasi</u>		


inattu 01
 al 05/02/2025 - Comune di BONO(A977) - < Foglio 16 - Particella 1920 - Subalterno 1 > - Unu soppressa

PIANO SEMINTERRATO

Immobile distinto al N.C.E.U. del Comune Censuario di Bono, foglio 16, Mappale 2053, Sub. 1

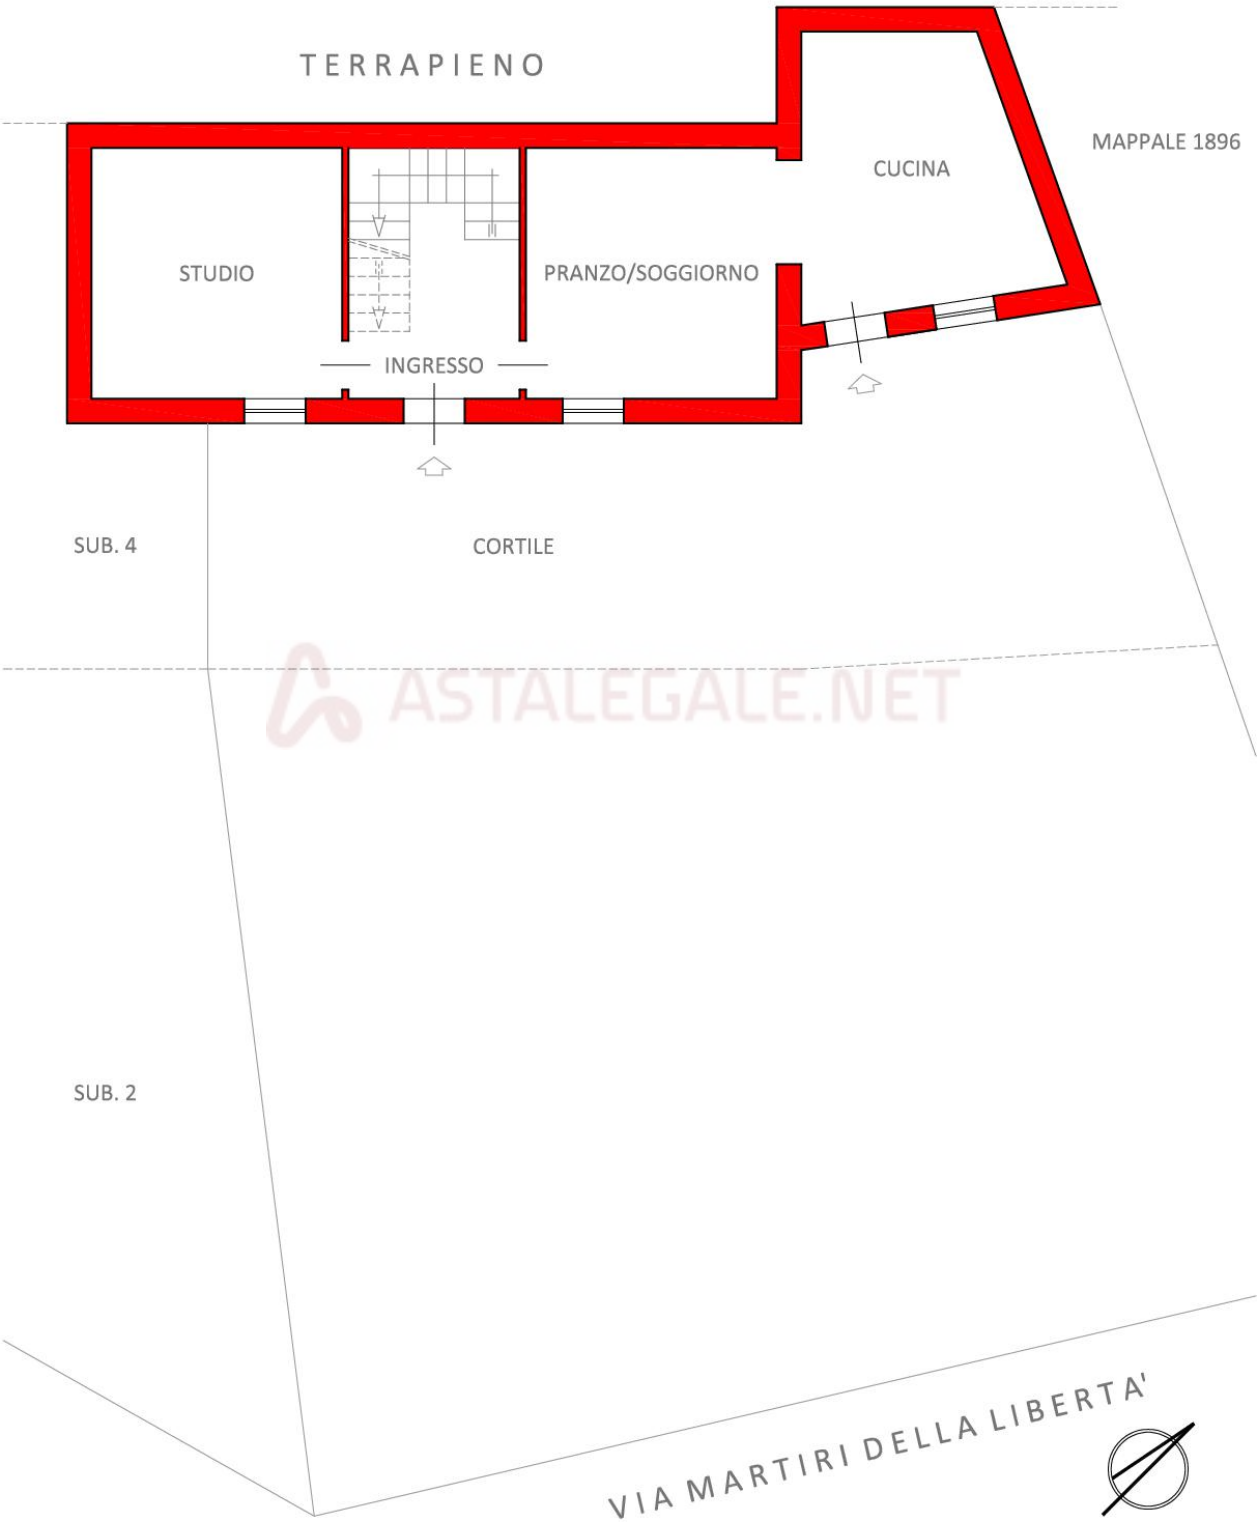


Data presentazione: 17/09/1994 - Data: 05/02/2025 - n. T396374 - Richiedente: PRCMRC76D27F979U

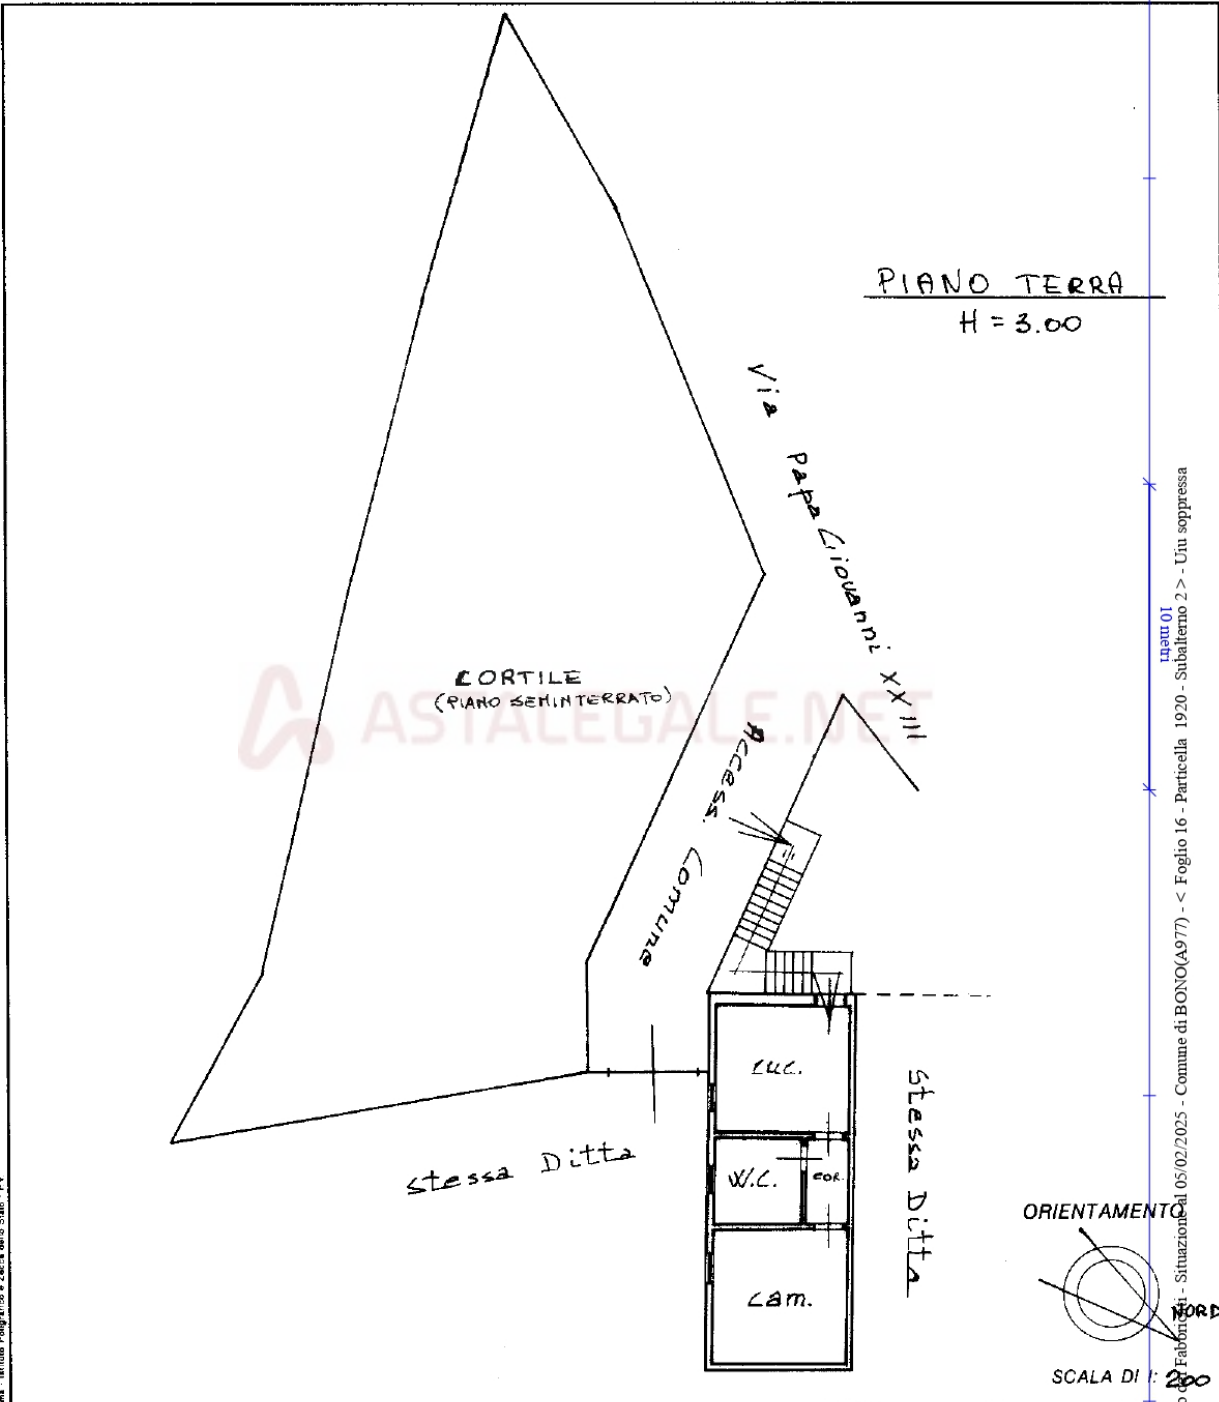MODULARIO F. rig. rend. 497		 MINISTERO DELLE FINANZE DIREZIONE GENERALE DEL CATASTO E DEI SS.TT.EE. CATASTO EDILIZIO URBANO (RDL 13-4-1939, n. 652)	MOD. BN (CEU) LIRE 350
Planimetria di u.i.u. in Comune di <u>BONO</u> via <u>PAPA GIOVANNI XXIII</u> civ.			
			
Dichiarazione di N.C. ☐ Denuncia di variazione ☒ Ultima planimetria in atti		Compilata dal <u>geom. Salvatore</u> (Titolo, cognome e nome) <u>CABRAS</u>	
Data presentazione <u>17/09/1994</u> Data: 05/02/2025 Totale schede: 1 - Acquisto di acquisizione: A4(210x297) - Formato stampa: A4(210x297)		RISERVATO ALL'UFFICIO <u>1950</u> 17 SET 1994	
n. <u>1920</u> sub. <u>1</u>		data Firma <u>geom. Cabras</u>	

PIANO TERRA

Immobile distinto al N.C.E.U. del Comune Censuario di Bono, foglio 16, Mappale 2053, Sub. 2

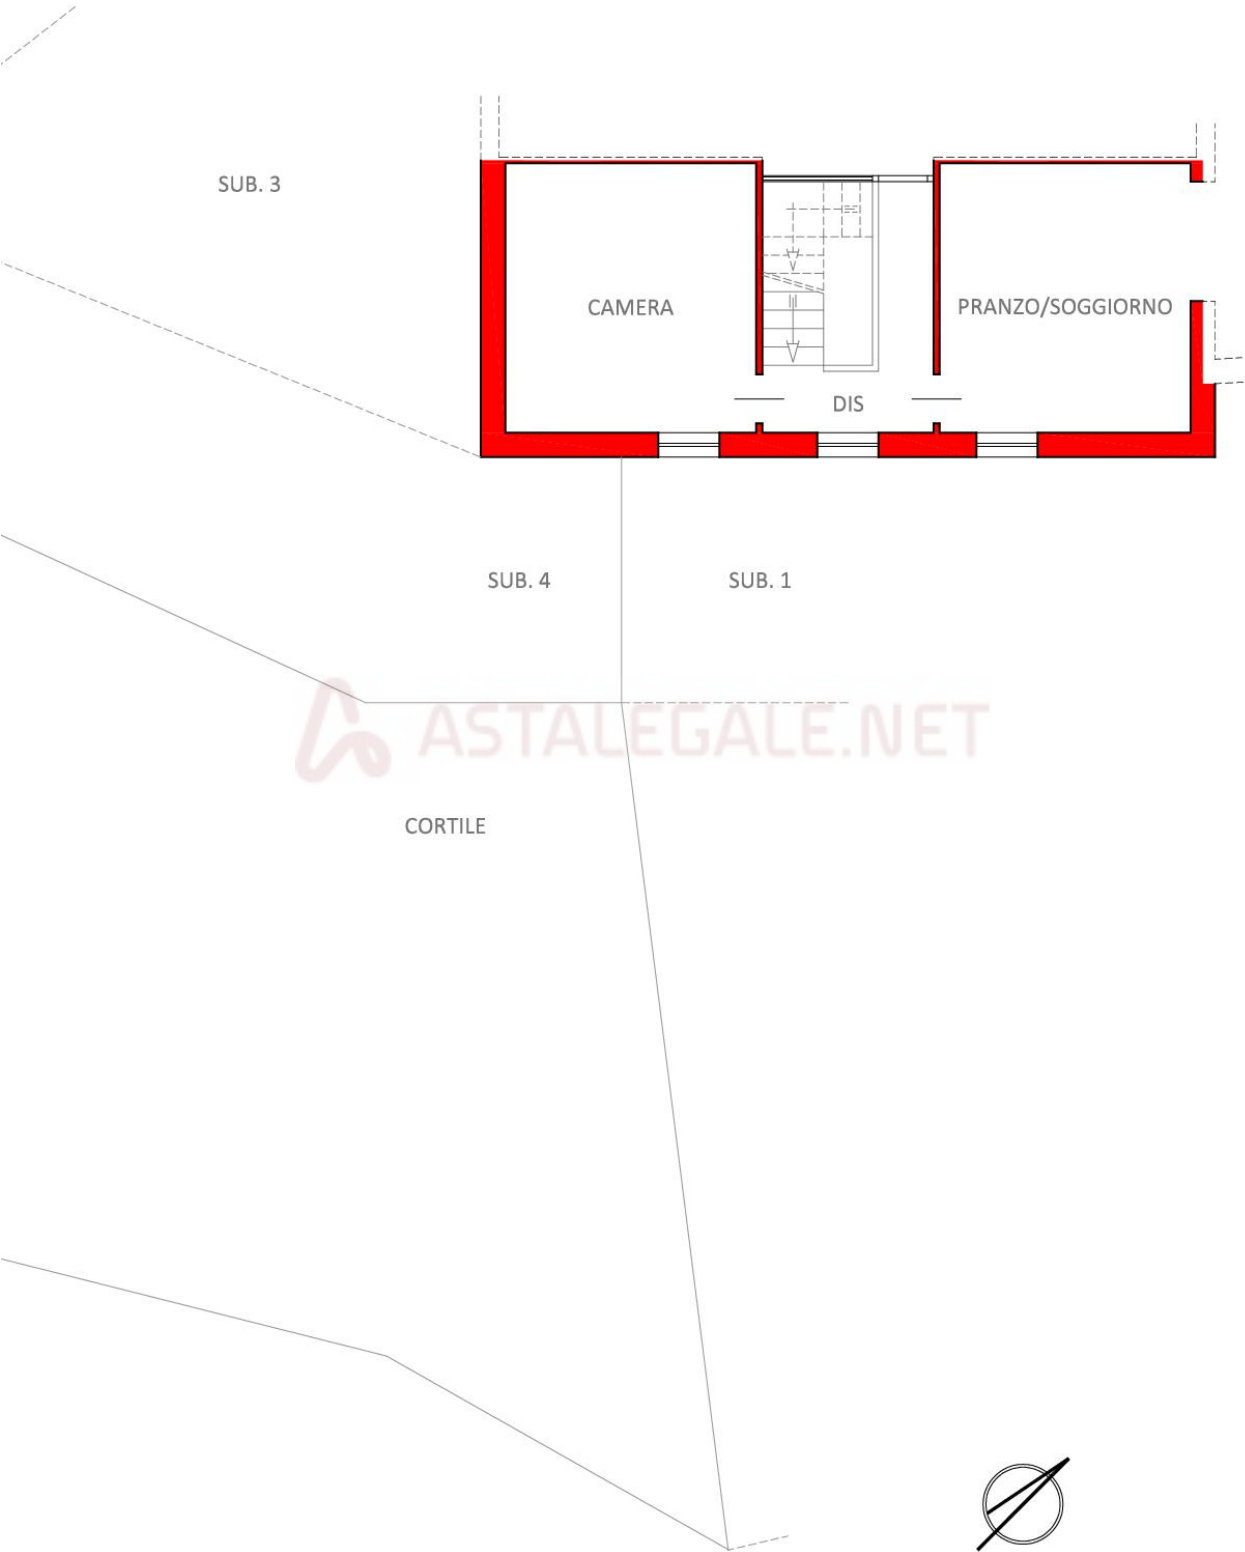

Data presentazione: 17/09/1994 - Data: 05/02/2025 - n. T396376 - Richiedente: PRCMRC76D27F979U

MODULARIO
F. rig. rend. 497




MINISTERO DELLE FINANZE
DIREZIONE GENERALE DEL CATASTO E DEI SS.TT.EE.
CATASTO EDILIZIO URBANO (RDL 13-4-1939, n. 652)

MOD. BN (CEU)

LIRE
500

Planimetria di u.i.u. in Comune di BONO via Pope Giovanni XXIII civ.

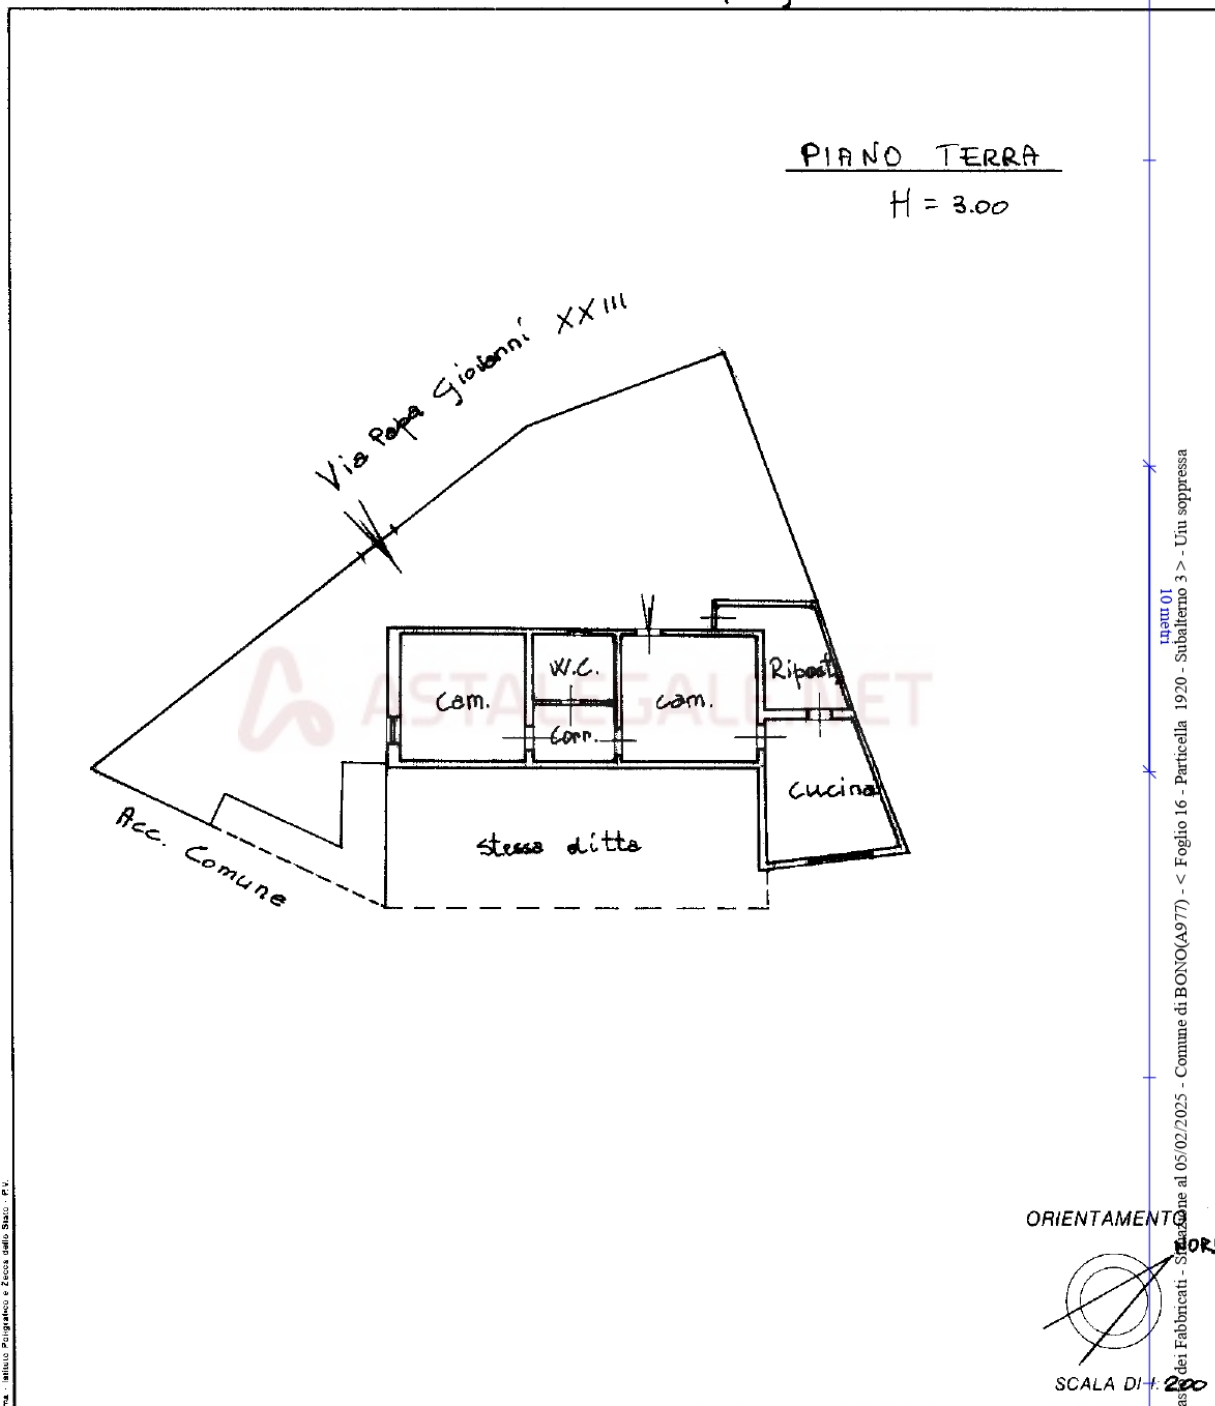

Ultima Dichiarazione di N.C. Denuncia di variazione	☐ ☒	Compilata da <u>grau - Salvatore</u> <u>CABRAS</u>	RISERVATO ALL'UFFICIO <u>2750</u>
Data presentazione: 17/09/1994 - Data: 05/02/2025 - n. T396376 - Richiedente: PRCMRC76D27F979U			
Totale schede: <u>16</u>			
F. <u>16</u>			
n. <u>1920</u> sub. <u>3</u>		della provincia di <u>SS</u>	
		data <u>1994</u>	Firma <u>grau - Salvatore Cabras</u>

PIANO TERRA

Immobile distinto al N.C.E.U. del Comune Censuario di Bono, foglio 16, Mappale 2053, Sub. 3

