

Agenzia del Territorio
CATASTO FABBRICATI
Ufficio Provinciale di
Salerno

Dichiarazione protocollo n. SA0601840 del 12/12/2008

Planimetria di u.i.u. in Comune di San Valentino Torio

Via San Giuseppe

civ. SNC

Identificativi Catastali:

Sezione:

Foglio: 8

Particella: 67

Subalterno: 2

Compilata da:

Strianese Oreste

Iscritto all'albo:

Ingegneri


Prov. Salerno

N. 1872


Scheda n. 1

Scala 1:200

PIANO TERRA
H = ml. 4.00

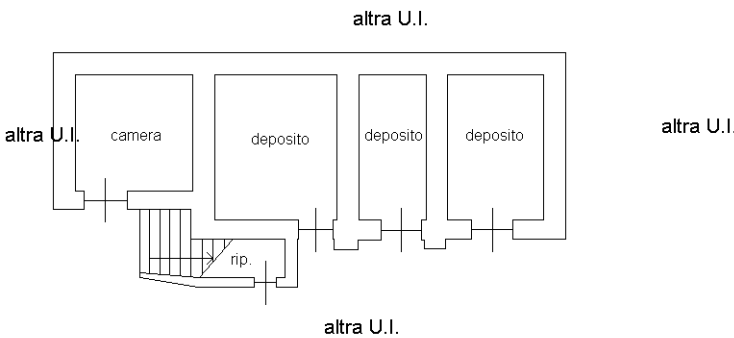

PIANO PRIMO
H = ml. 4.00

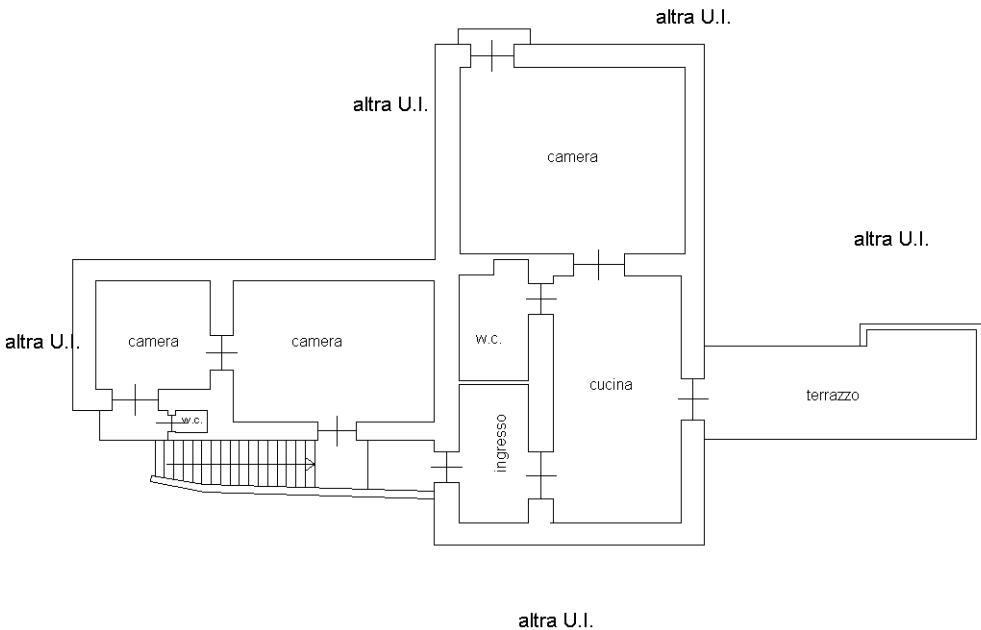

Ultima planimetria in atti

Data: 30/10/2024 - n. T367803 - Richiedente: DSDPRZ72R50F912P

Totale schede: 1 - Formato di acquisizione: A4(210x297) - Formato stampa richiesto: A4(210x297)