

Alessandro Flaminio
architetto

Viale Europa, 171 - 58100 GROSSETO


Tel +39 328 6017101

e mail : alessandro.flaminio@gmail.com

Rilievo cantina e garage siti nel comune di Manciano(GR)

Piazza della Chiesa

SCALA: 1:100 Piano terra, seminaterrato

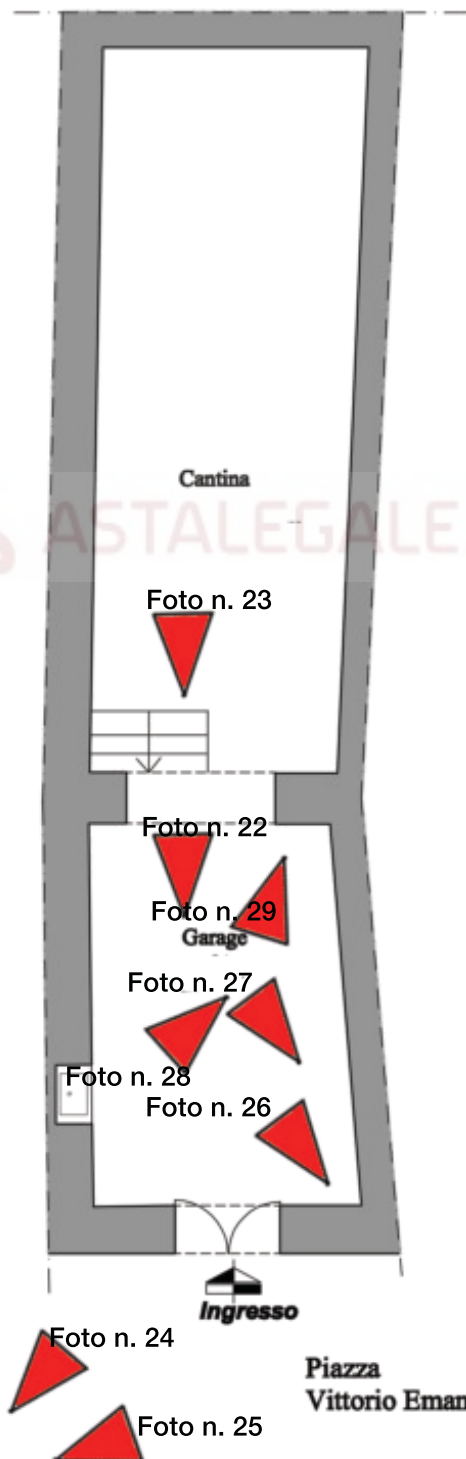

Piazza
Vittorio Emanuele

Timbro _____
Firma _____