

Alessandro Flaminio

architetto


Viale Europa, 171 - 58100 GROSSETO

Tel +39 328 6017101


e mail : alessandro.flaminio@gmail.com

**Rilievo di appartamento sito nel comune di Manciano (GR)**  
**Via Torta SCALA: 1:100 Piano terra, primo, secondo**

PIANO TERRA

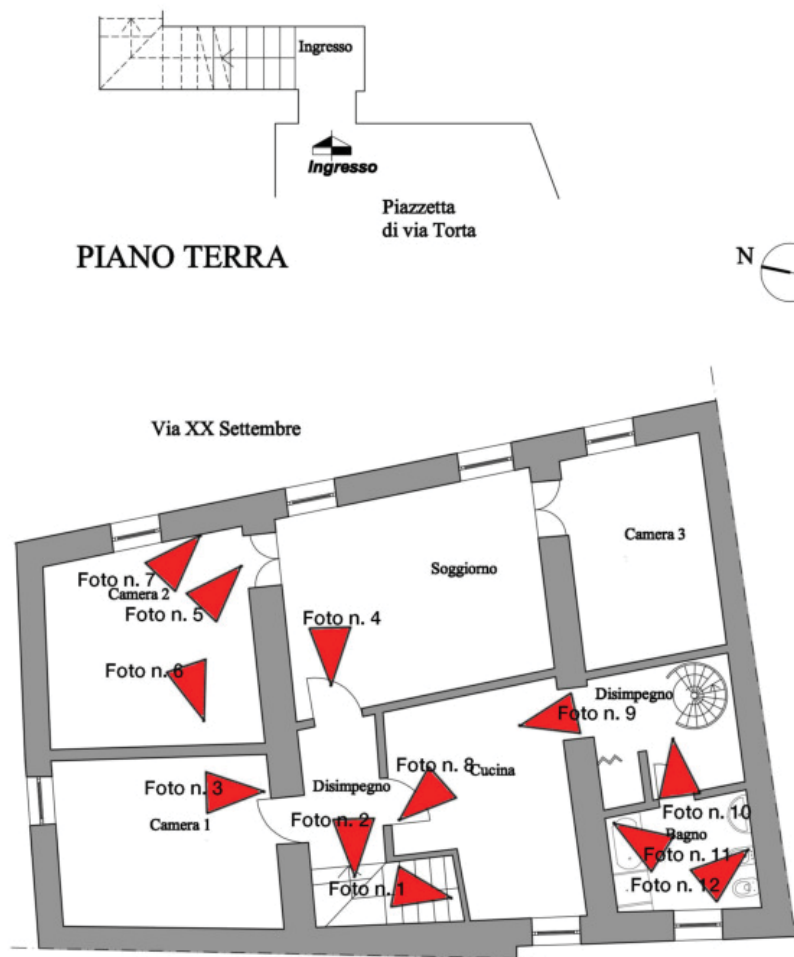

PIANO PRIMO

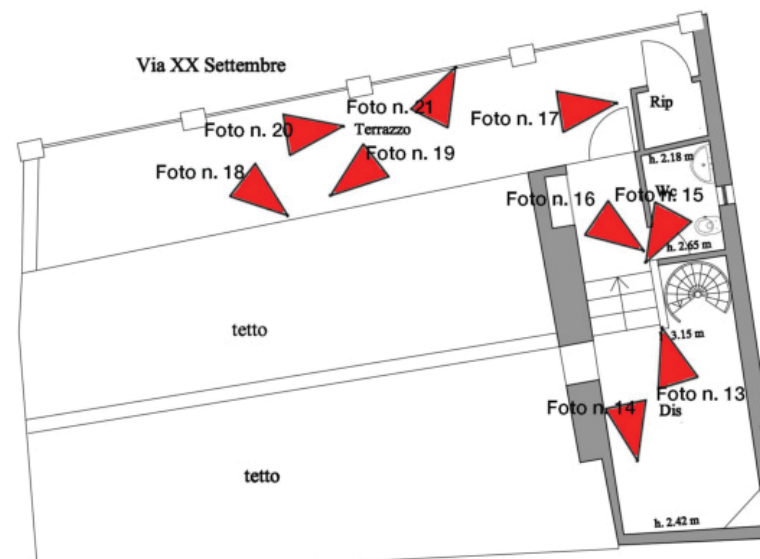

PIANO SECONDO

Timbro \_\_\_\_\_  
Firma \_\_\_\_\_