

Tribunale di Rieti
PROCEDURA DI ESECUZIONE IMMOBILIARE

N° Gen. Rep. 155/2023

G.E. DOTT.SSA BARBARA VICARIO


ALLEGATO 01

Elaborato grafico del bene pignorato



ALLEGATO 01
ELABORATO GRAFICO STATO DI FATTO scala 1:100
LOTTO 001 Catasto Fabbricati F.55, Part. 500, sub 11
Comune di Rieti (RI), Via S. Francesca Saverio Cabrini,1

PIANO PRIMO

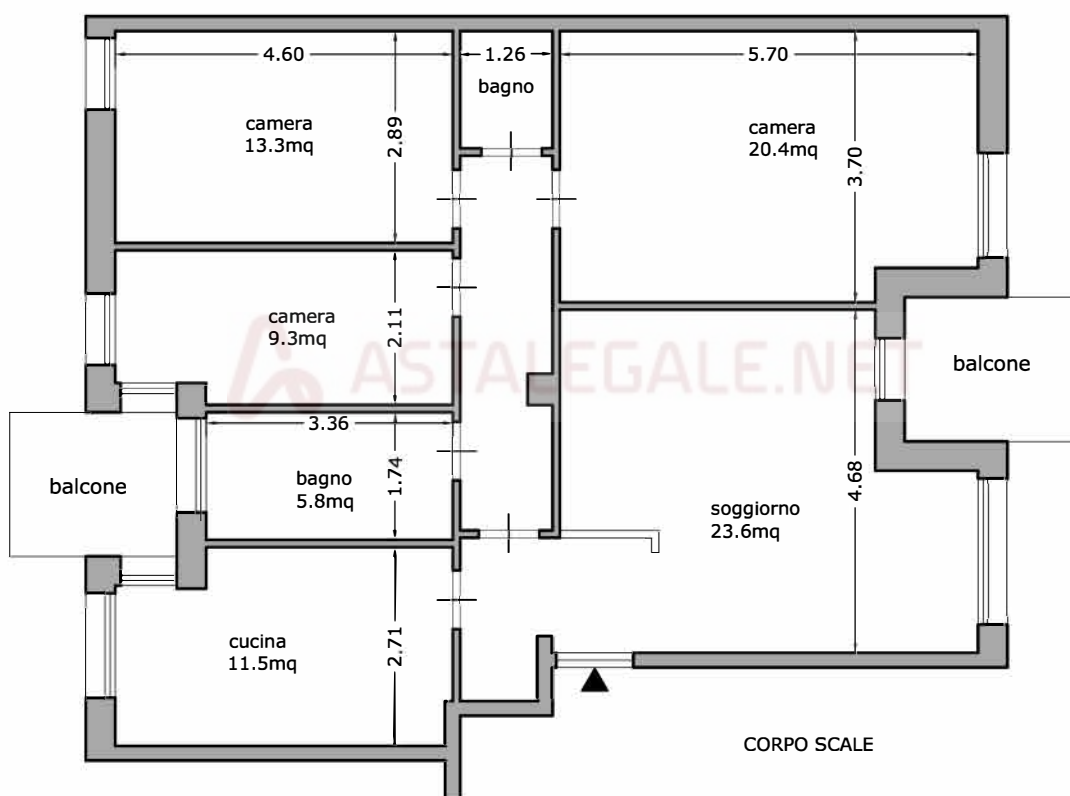

SUPERFICIE LORDA 111,3mq