

**Agenzia del Territorio
CATASTO FABBRICATI
Ufficio Provinciale di
Varese**

Dichiarazione protocollo n. VA0226812 del 15/07/2009

Planimetria di u.i.u. in Comune di Gemonio

Via Cesare Battisti

civ. 5

Identificativi Catastali:

Sezione:

Foglio: 7

Particella: 2862

Subalterno: 507

Compilata da:
Pozzi Giovanni

Iscritto all'albo:
Architetti


Prov. Varese

N. 234


Scheda n. 1

Scala 1:200

ASTALEGALE.NET

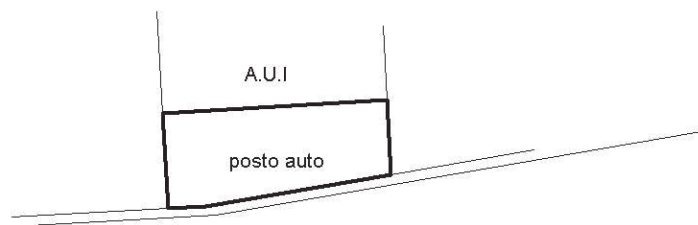

PANTA PIANO SEMINTERRATO

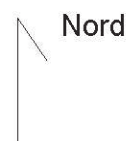

Ultima planimetria in atti

Data: 11/11/2023 - n. T73436 - Richiedente: CRVCLD69P68L682C

Totale schede: 1 - Formato di acquisizione: A4(210x297) - Formato stampa richiesto: A4(210x297)

Firmato DA: [DOTT. GIULIO A. DI ERMES](#) - Situazione al 11/11/2023 - Comune di GEMONIO(D963) - < Foglio 7 - Particella 2862 - Subalterno 507 >
 Firmato DA: [DOTT. GIULIO A. DI ERMES](#) - Situazione al 11/11/2023 - Comune di GEMONIO(D963) - < Foglio 7 - Particella 2862 - Subalterno 507 >

