

**Agenzia del Territorio
CATASTO FABBRICATI
Ufficio Provinciale di
Varese**

Dichiarazione protocollo n. VA0226812 del 15/07/2009

Planimetria di u.i.u. in Comune di Gemonio

Via Cesare Battisti

civ. 5

Identificativi Catastali:

Sezione:

Foglio: 7

Particella: 2862

Subalterno: 505

Compilata da:
Pozzi Giovanni


Iscritto all'albo:
Architetti

Prov. Varese


N. 234

Scheda n. 1

Scala 1:200

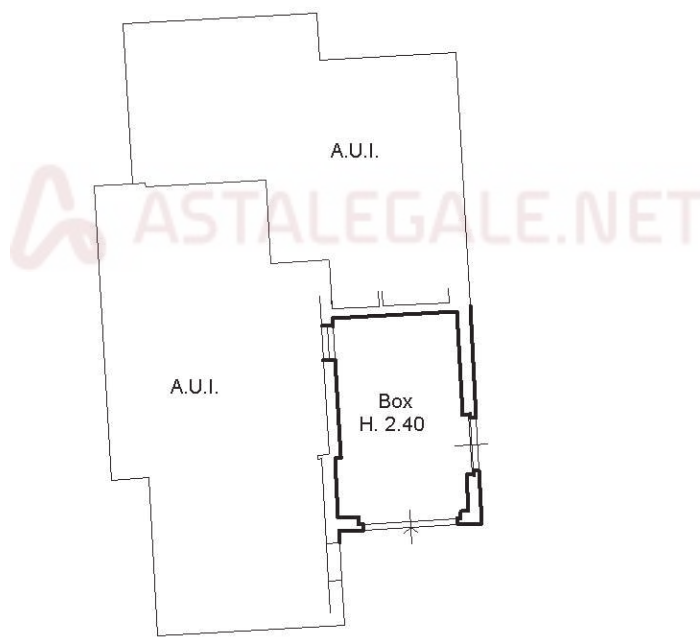

PANTA PIANO SEMINTERRATO

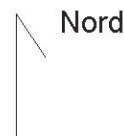

Ultima planimetria in atti