

MOD. 41 AR. 10
7.01.88 - 495




MINISTERO DELLE FINANZE
DIREZIONE GENERALE DEL CATASTRO E DEI SUOI SERVIZI
CATASTO EDILIZIO URBANO (RD. 13.4.1939 - 652)

MOD. BN 1.1.88


250

Planimetria di B.U. in Comune di **BUSTO ARSIZIO** via **G. MAZZINI** 46

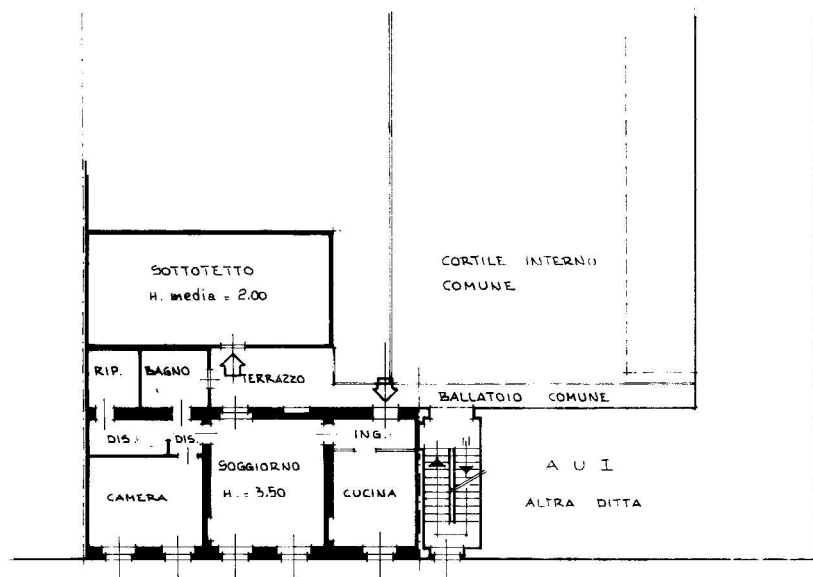

VIA G. MAZZINI

PIANO PRIMO

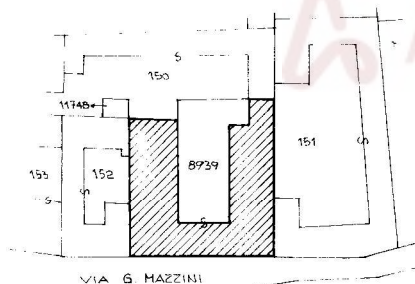

COMUNE DI BUSTO ARSIZIO

SEZ. DI BUSTO ARSIZIO

FOGLIO N° 28 - SCALA 1:1000

ORIENTAMENTO



SCALA ED. 1:200

Dichiarazione di N.C. ☐
Denuncia di variazione ☒

Compilata da **GEOMETRA**
AIRAGHI LUCIANO
(Titolo, cognome e nome)

RISERVATO A: UFFICIO

Identificativi catastali
28
8939 sub 10 A

Iscritto all'albo dei **GEOMETRI**
della provincia di **VARESE** n. 316
data **NOV. '88** Firma