

**Agenzia delle Entrate**  
**CATASTO FABBRICATI**  
Ufficio Provinciale di  
Como

Dichiarazione protocollo n. CO0070770 del 06/06/2014

Planimetria di u.i.u. in Comune di Carugo

Via Giuseppe Garibaldi

civ. 56

Identificativi Catastali:

Sezione:

Foglio: 9

Particella: 4896

Subalterno: 4

Compilata da:  
Visconti Fabio


Iscritto all'albo:  
Geometri

Prov. Como


N. 02365

Scheda n. 1

Scala 1:200

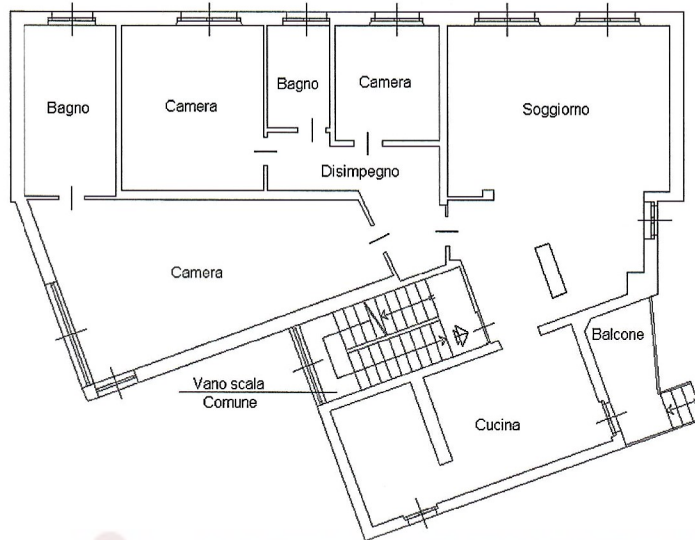

Piano Terra  
H=3.00m

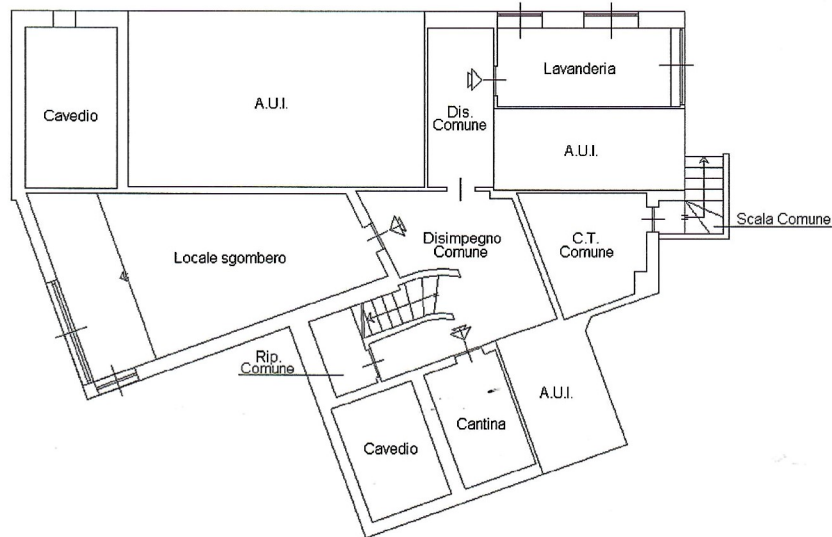

Piano Primo Sottostrada  
H=2.40m



Catasto dei Fabbricati - Situazione al 27/05/2025 - Comune di CARUGO(B851) - < Foglio 9 Particella 4896 Subalterno 4 A  
VIA GIUSEPPE GARIBALDI n. 56 Piano S1-T