




MAPPE TERRENI

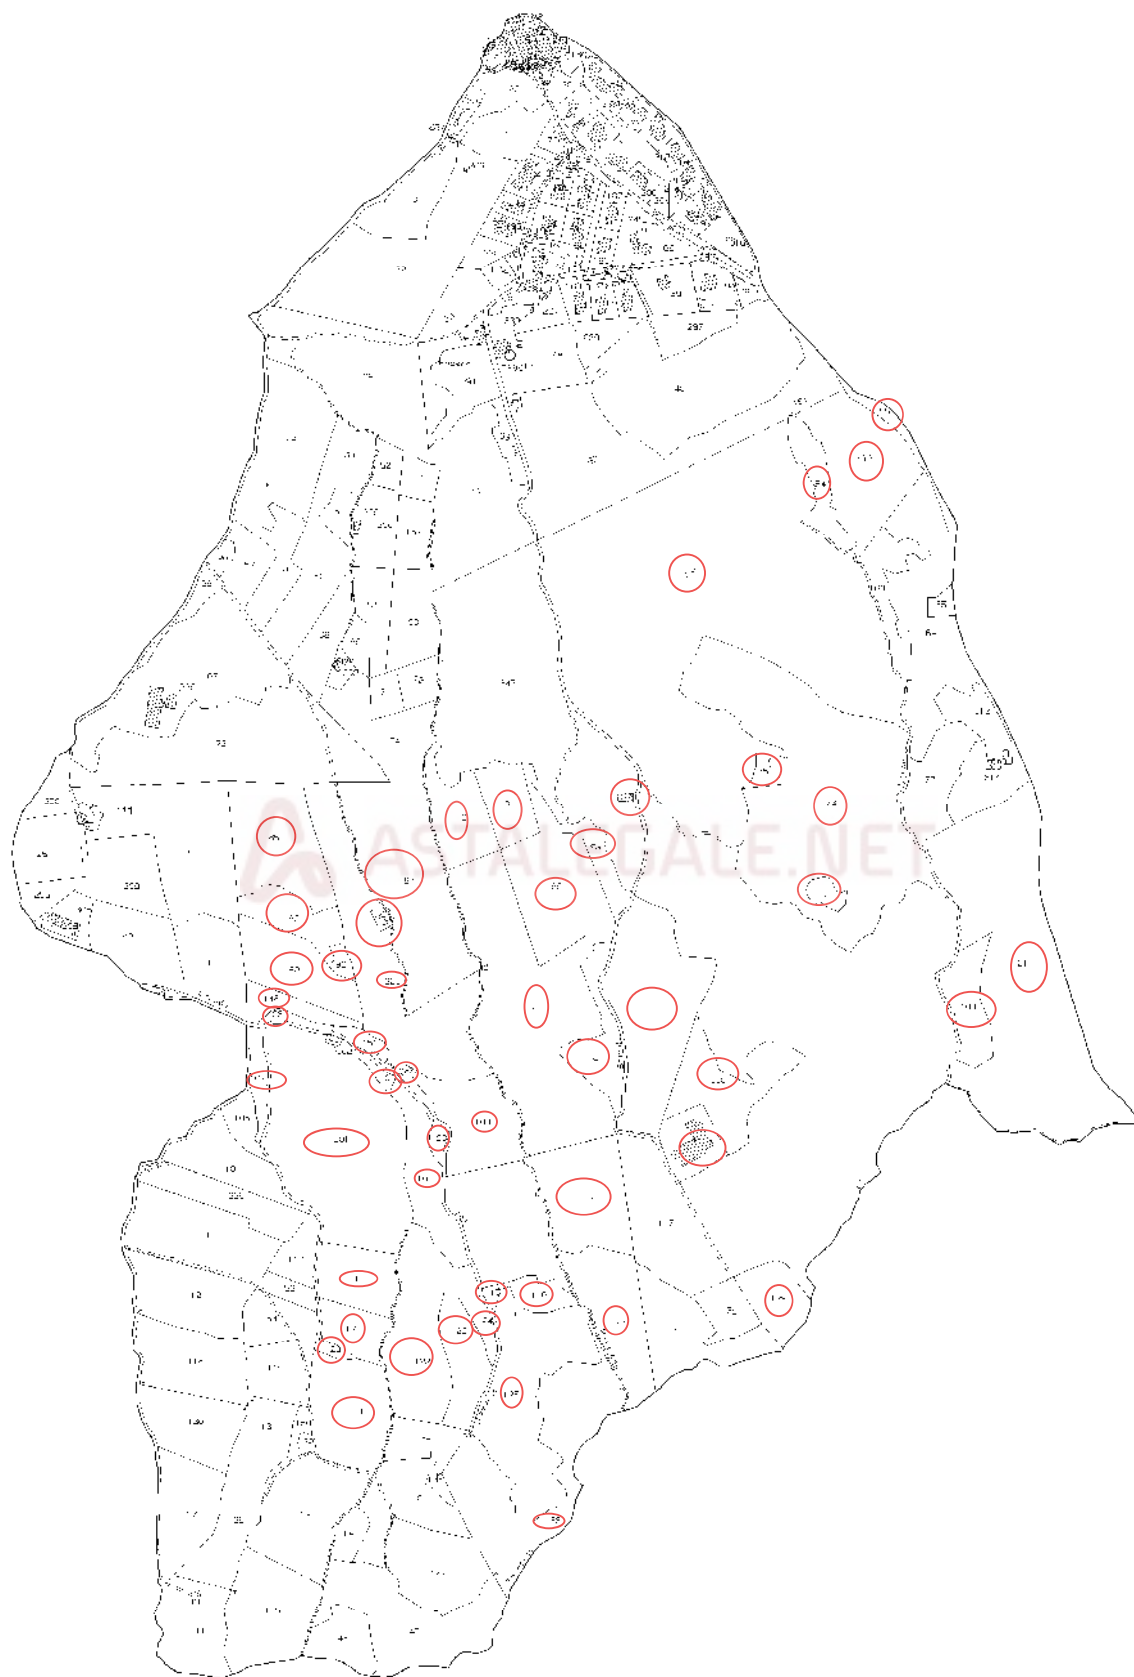

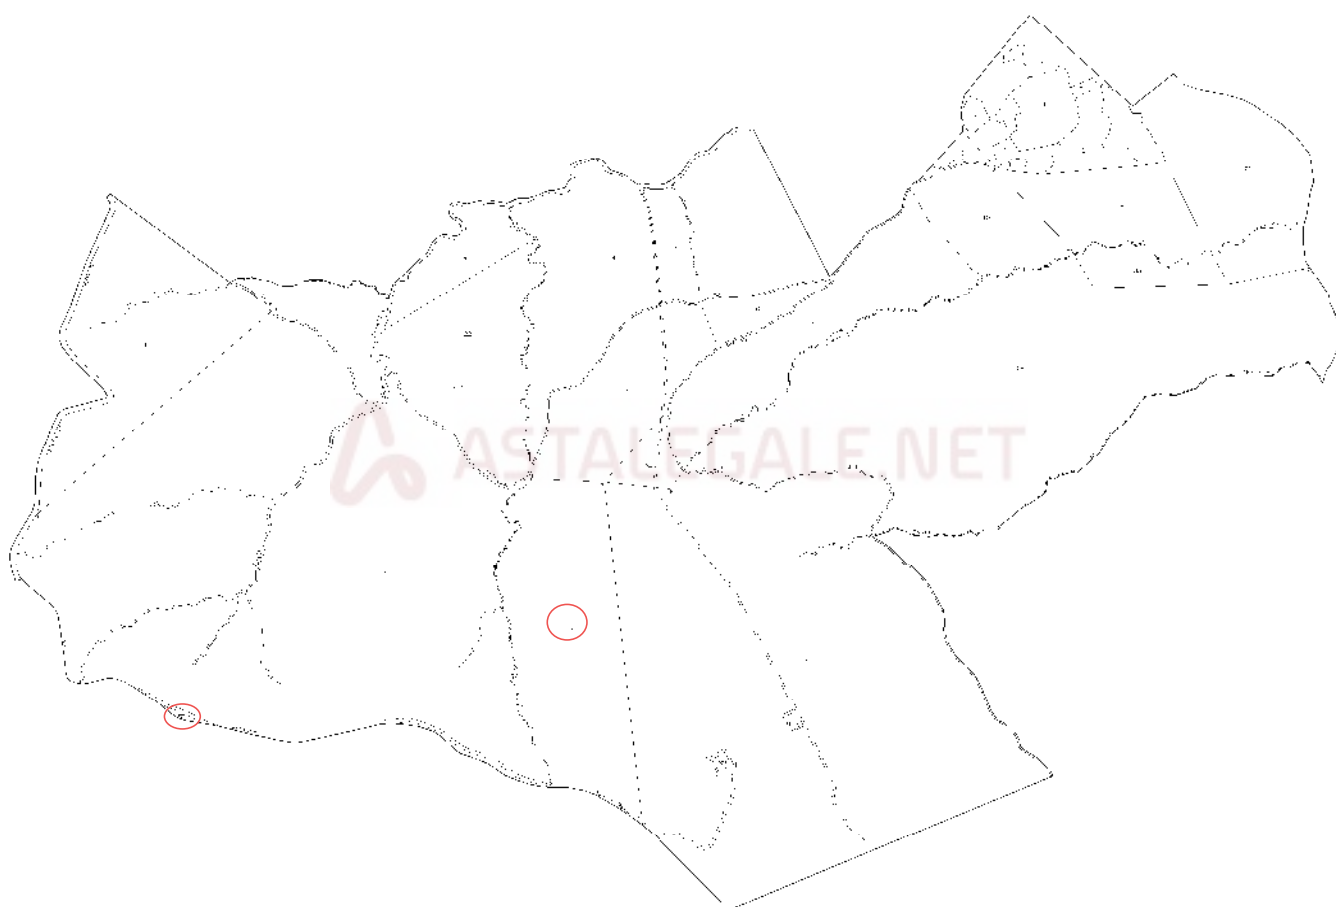

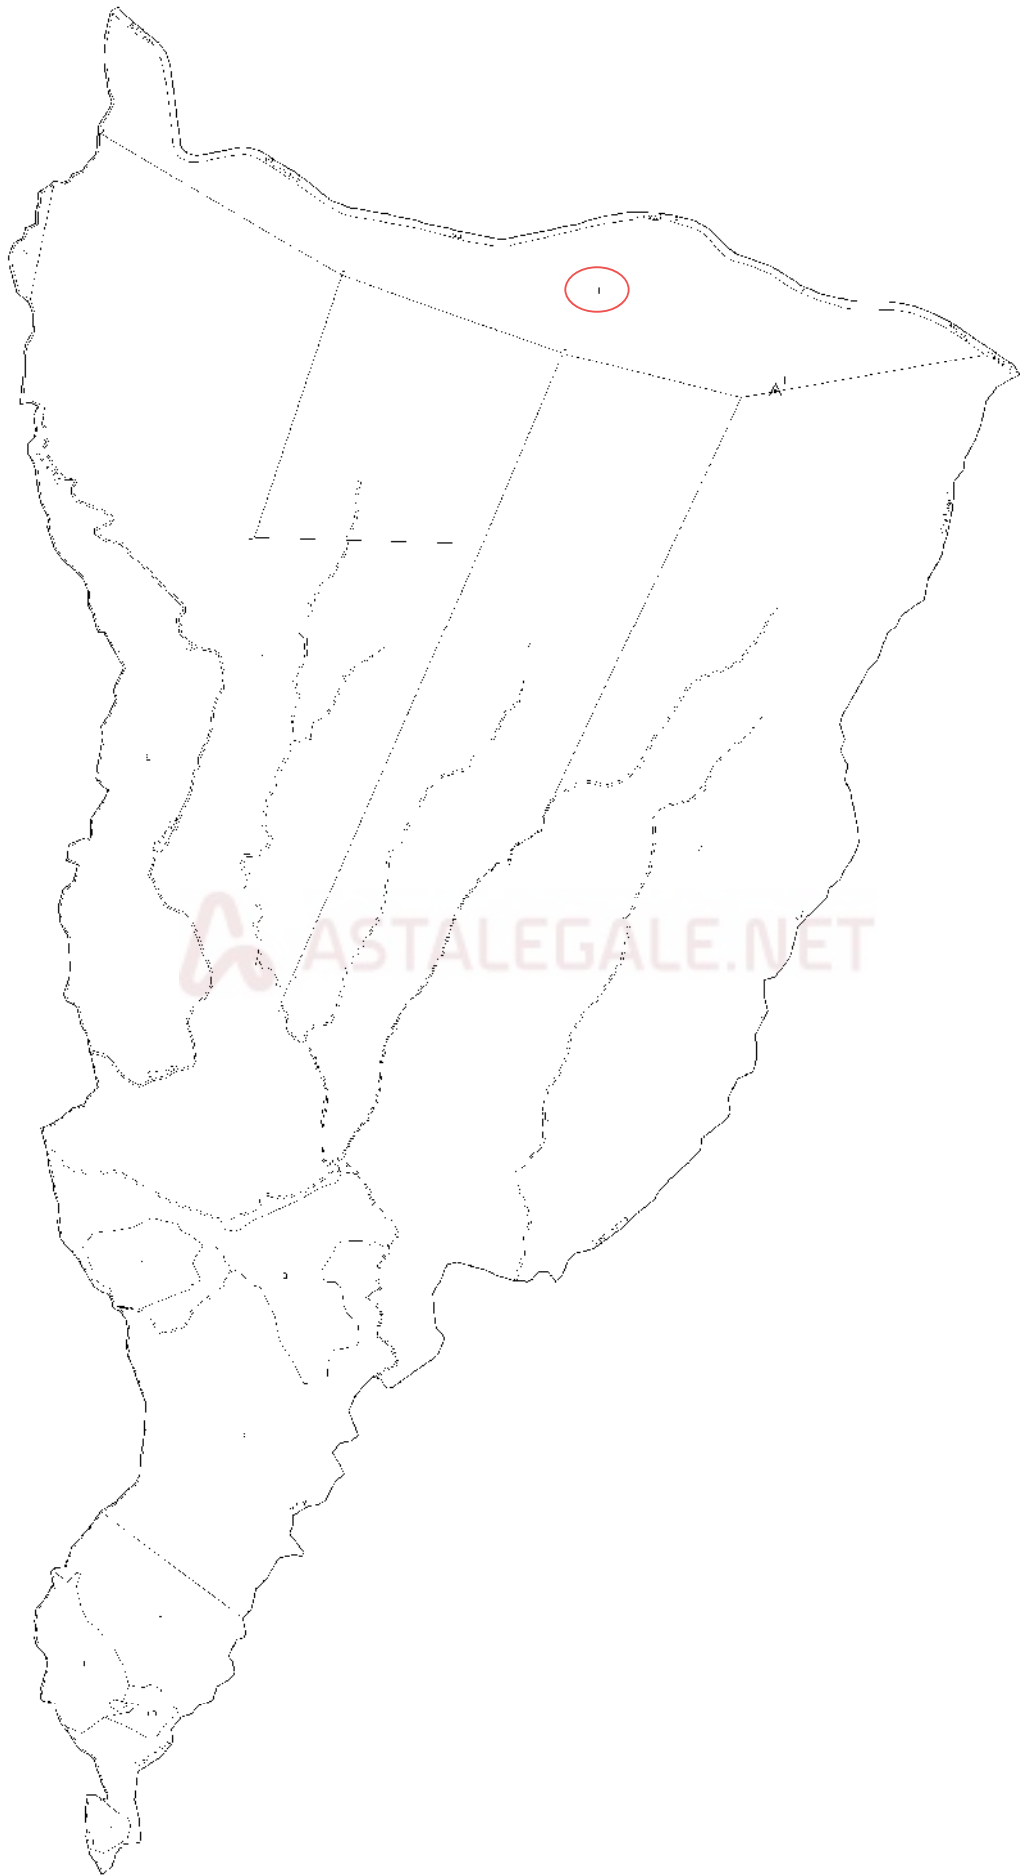

ASTALEGALE.NET


PARTICELLA 304

Agenzia del Territorio
CATASTO FABBRICATI
Ufficio Provinciale di
Siena

Dichiarazione protocollo n.	del
SI0047103	08/06/2006
Planimetria di u.i.u. in Comune di	MURLO
Localita' Il Poggio	civ.
Identificativi Catastali:	Compilata da:
Sezione:	Petri Alessandro
Foglio: 68	Iscritto all'albo:
Particella: 304	Geometri
Subalterno:	Prov. Frato
	N. 252


Scheda n. 1 Scala 1: 200

PIANO TERRA
Hm 2.72

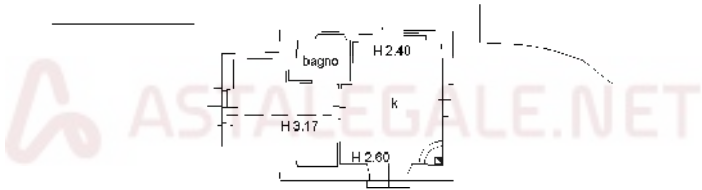

Resede Privato





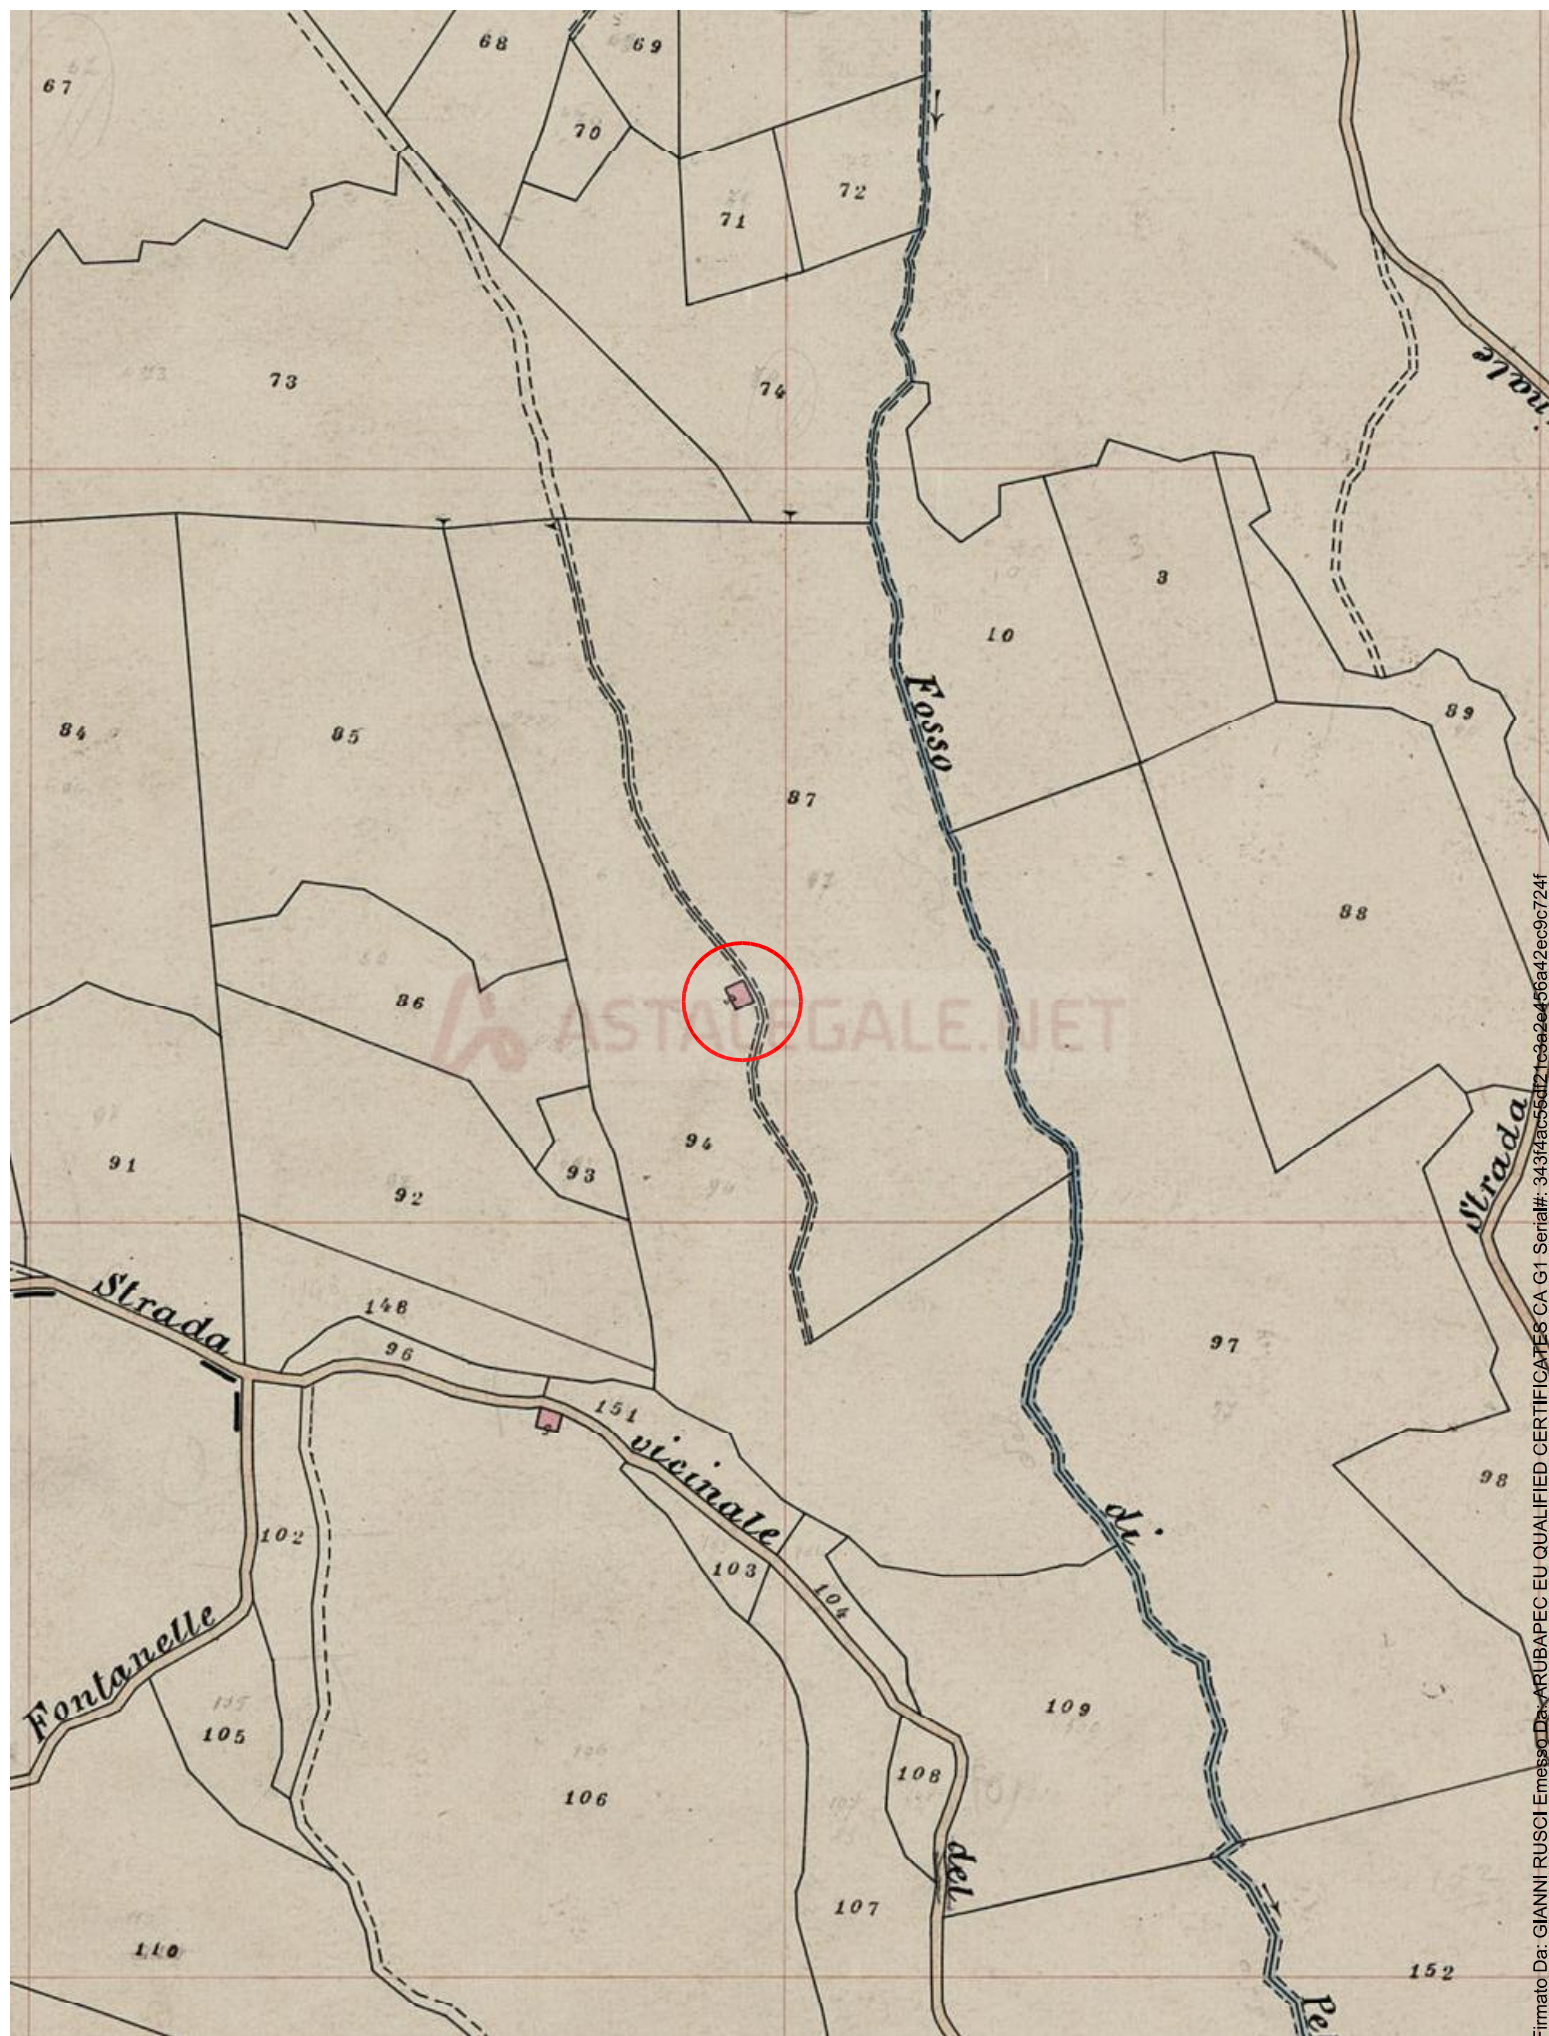




Firmato Da: GIANNI RUSCI Emesso Da: ARUBAPEC EU QUALIFIED CERTIFICATES CA G1 Serial#: 343Mac55d121c322456a42e6c7241



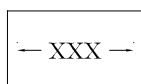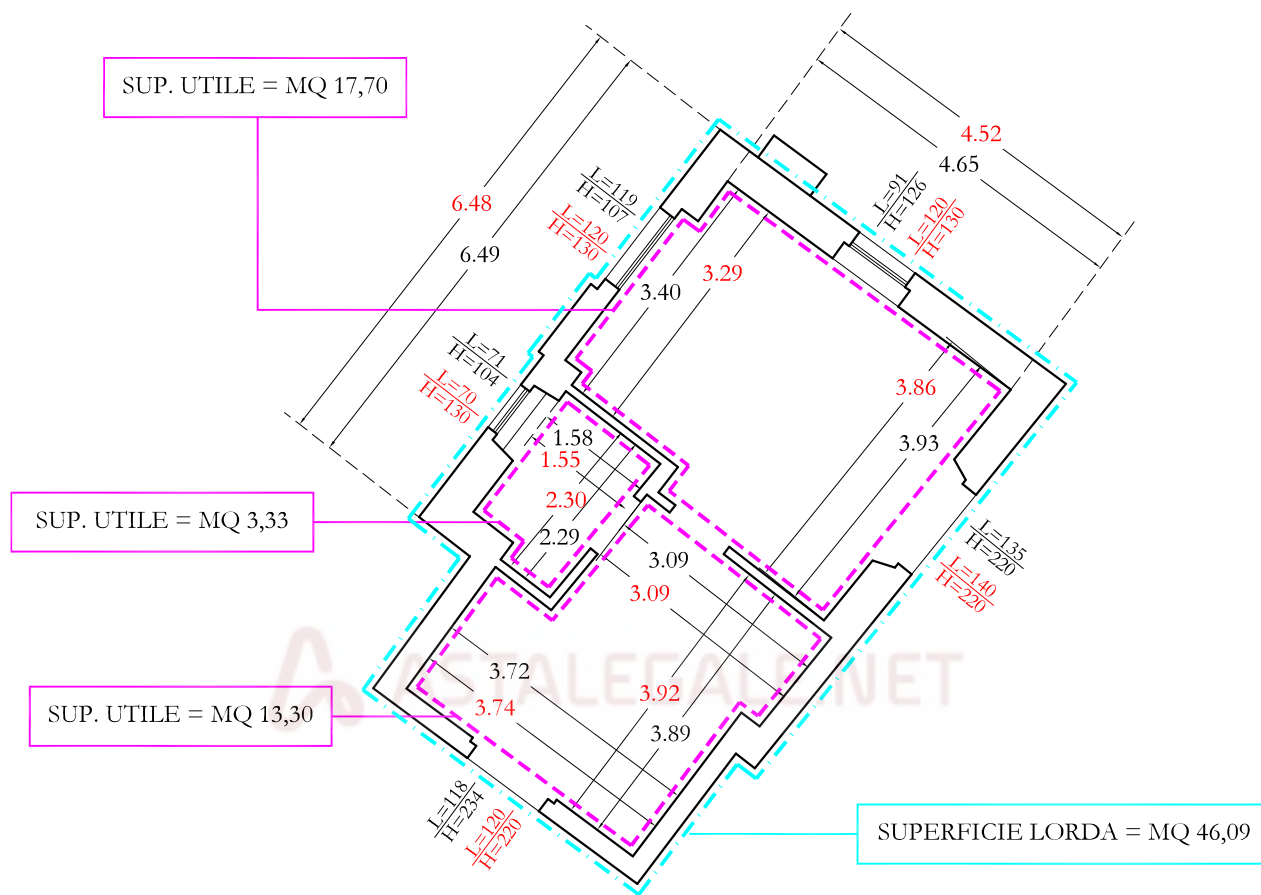

VALORI ACCERTATI DALLLO SCRIVENTE SULLA
SCORTA DEL RILIEVO EFFETTUATO SUL POSTO

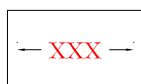



VALORI INDICATI SUGLI ELABORATI PROGETTUALI DEL
PDC IN SANATORIA N. 4 DEL 08.06.2006

PARTICELLA 302

Agenzia del Territorio
CATASTO FABBRICATI
Ufficio Provinciale di
Siena

Dichiarazione protocollo n. SI0070570 del 22/07/2005
Planimetria di u.i.u. in Comune di Murlo
Strada Vicinale Del Pianaccio civ.
Identificativi Catastali: Compilata da:
Sezione: Petri Alessandro
Foglio: 68 Iscritto all'albo:
Particella: 302 Geometri
Subalterno: Prov. Prato N. 252

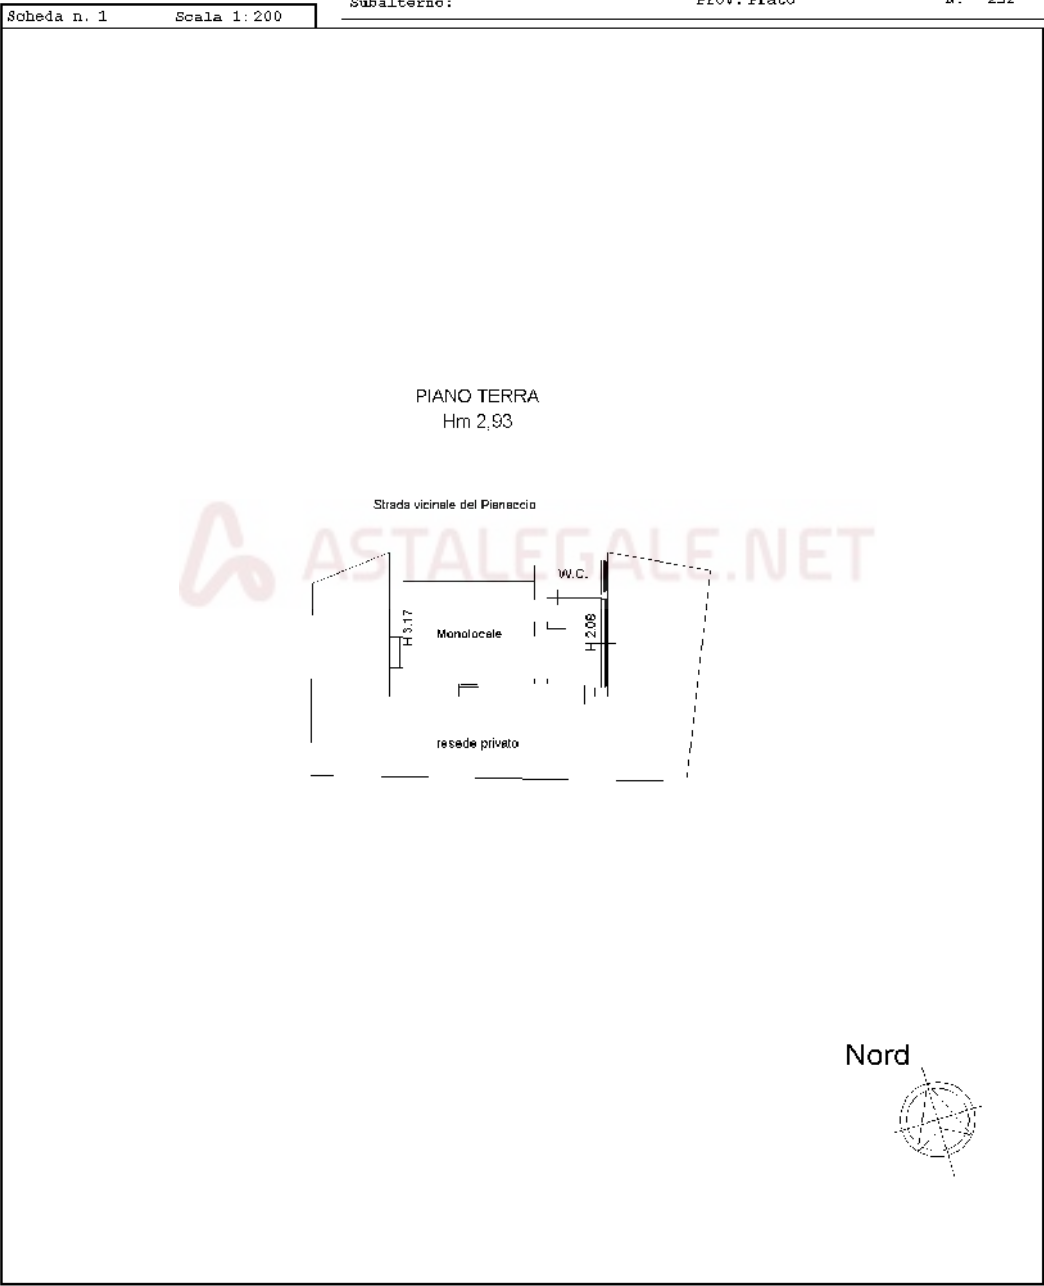

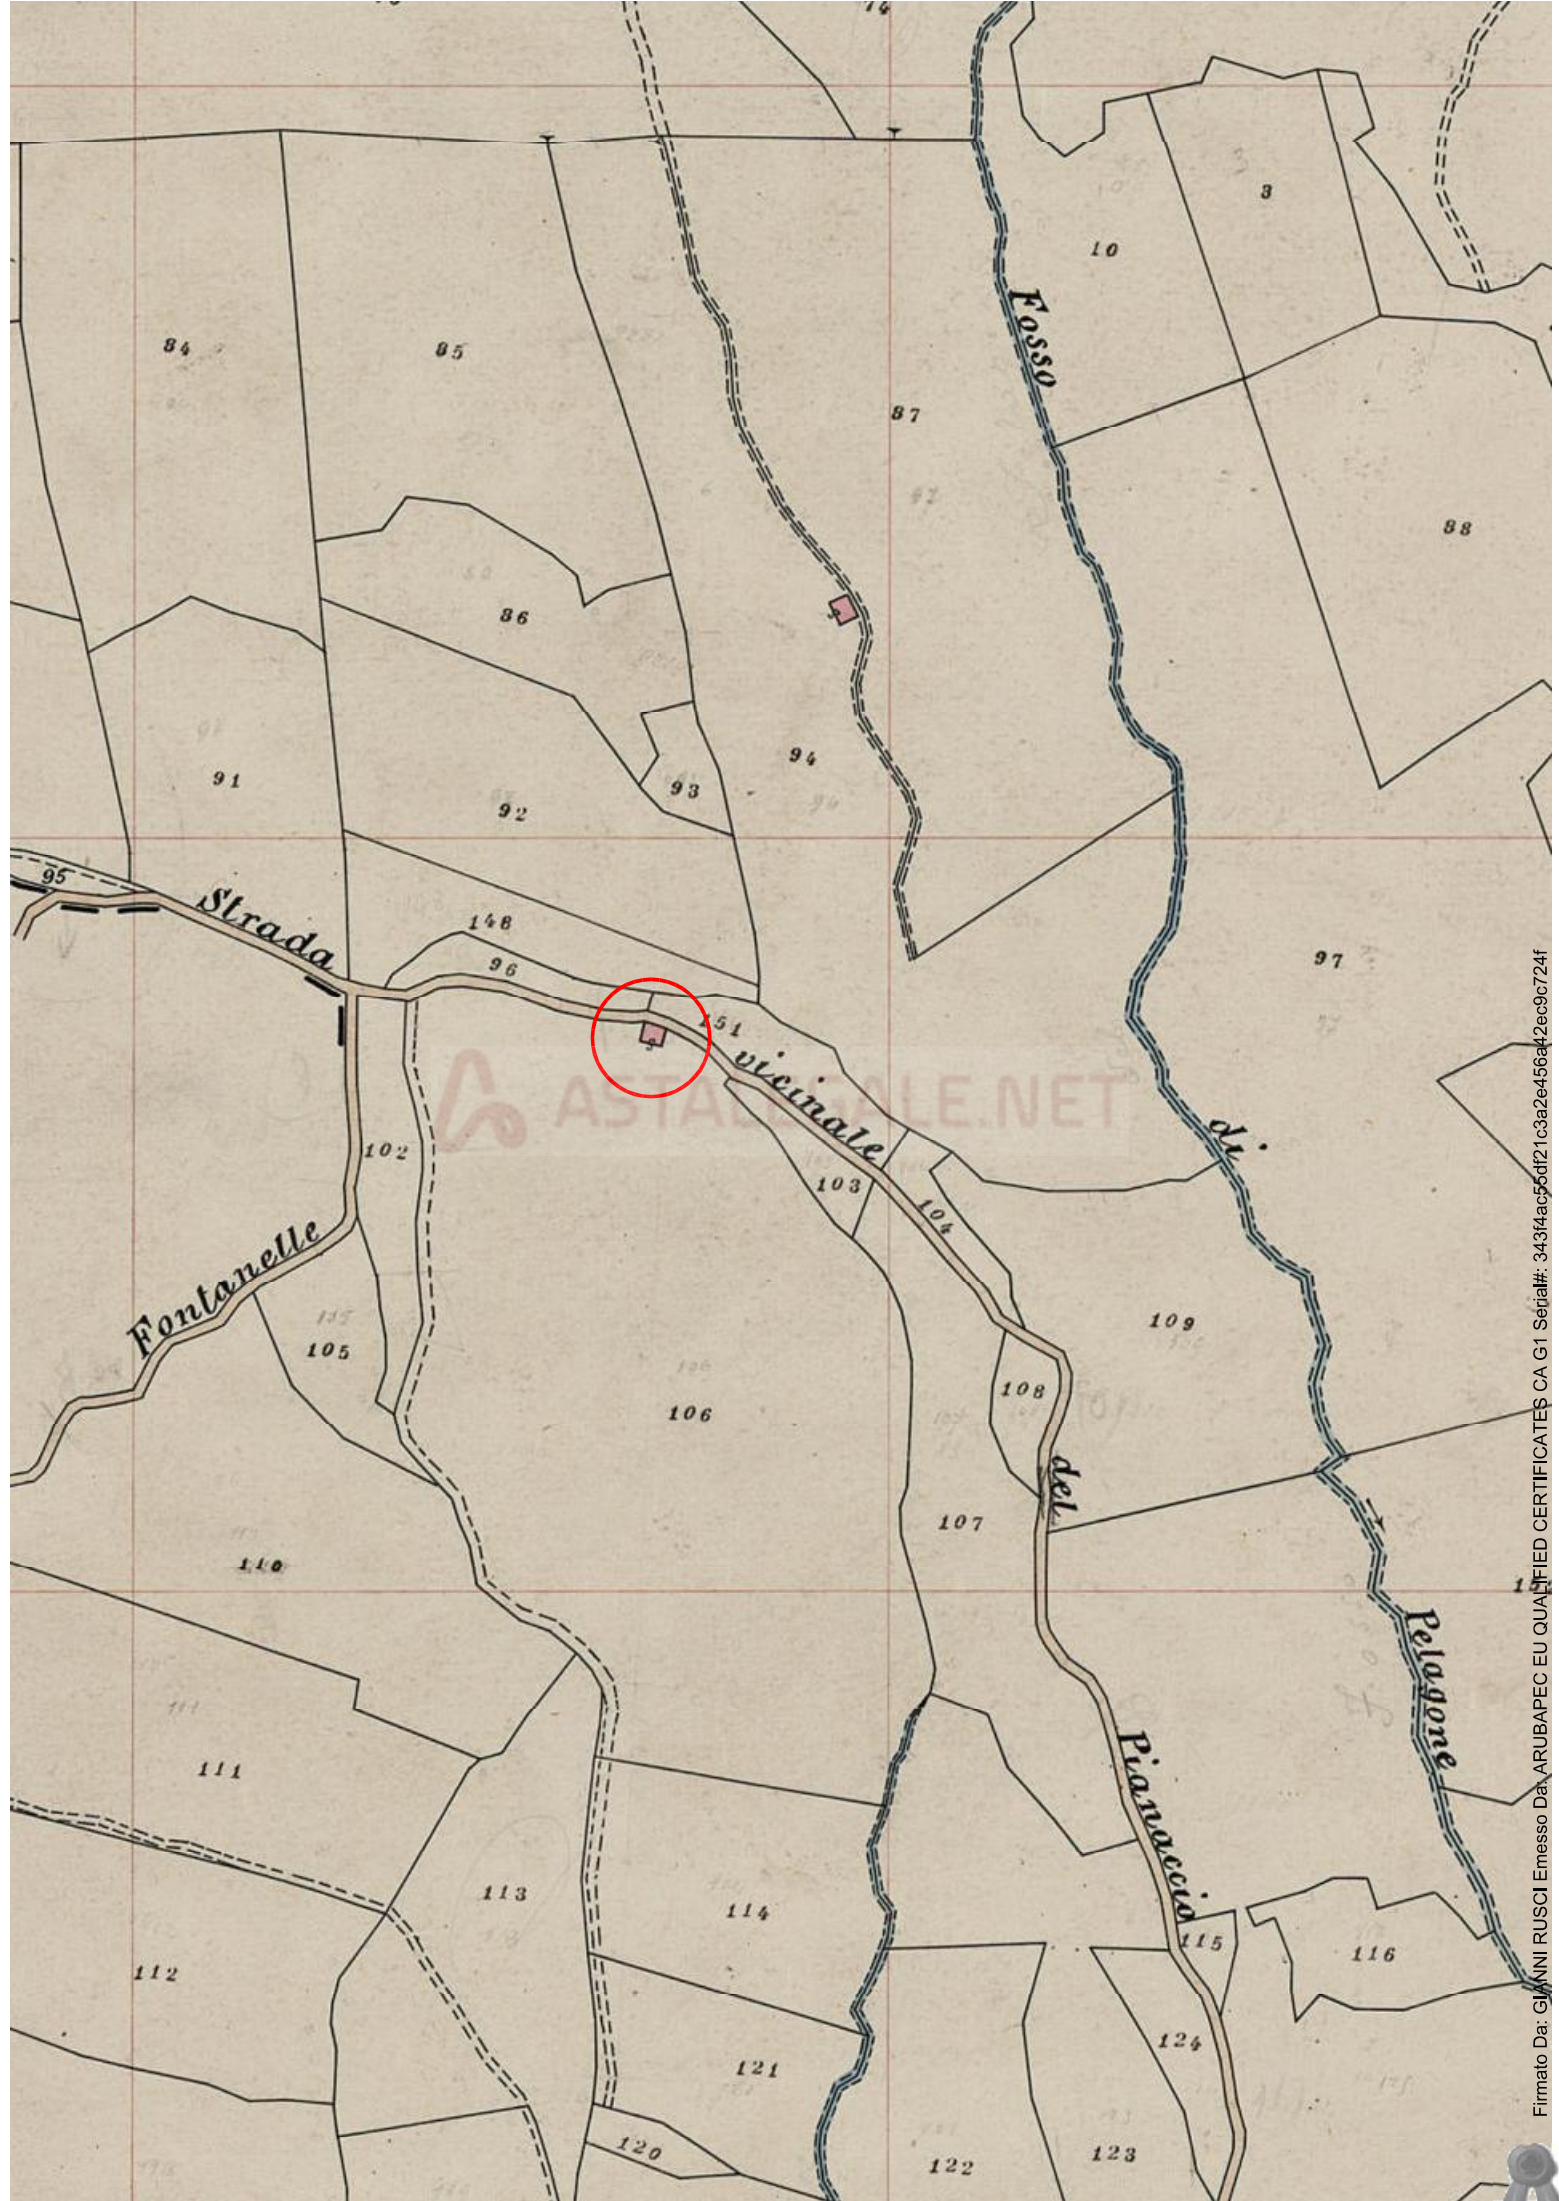


ASTAGALE.NET

Firmato Da: GIANNI RUSCI Emesso Da: ARUBAPEC EU QUANTIFIED CERTIFICATES CA G1 Serial#: 343f4ac56df21c3a2e456a42ec9c724f



Firmato Da: GIANNI RUSCI Emesso Da: ARUBAPEC EU QUALIFIED CERTIFICATES CA G1 Serial#: 343f4ac55d121c32e456a42e6c724f



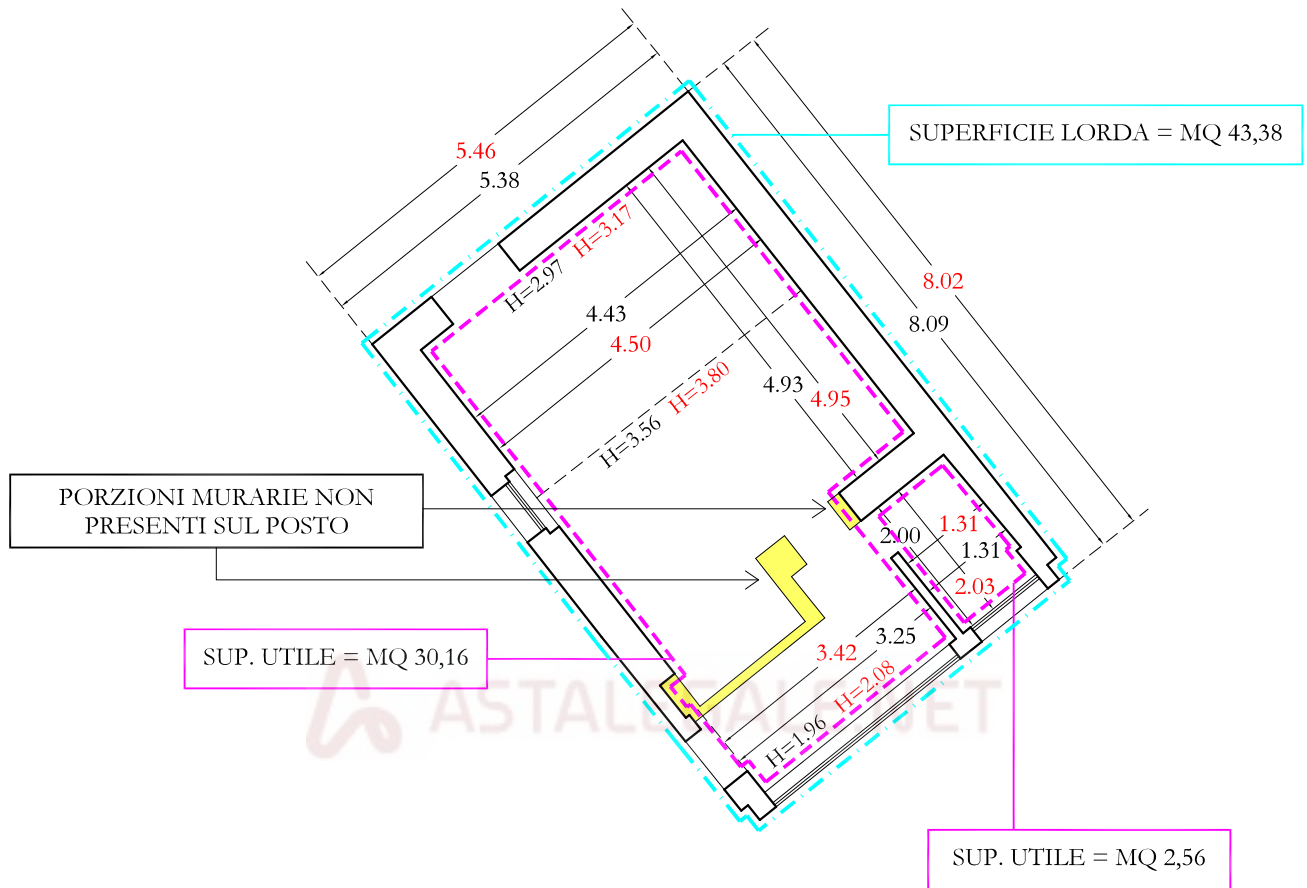

— XXX —

VALORI ACCERTATI DALLO SCRIVENTE SULLA SCORTA DEL RILIEVO EFFETTUATO SUL POSTO

— XXX —


VALORI INDICATI SUGLI ELABORATI PROGETTUALI DELLA RICHIESTA DI CONDONO EDILIZIO PRESENTATA IN DATA 10.12.2004, PROT. 8584



PARTICELLA 346

Agenzia delle Entrate
CATASTO FABBRICATI
Ufficio Provinciale di
Siena

Dichiarazione protocollo n. SI0023368 del 28/05/2018	
Planimetria di u.i.u. in Comune di MURLO	
Via Del Poggio	civ. SNC
Identificativi Catastali:	Compilata da:
Sezione:	Petri Alessandro
Foglio: 68	Iscritto all'albo:
Particella: 346	Geometri
Subalterno:	Prov. Prato N. 252

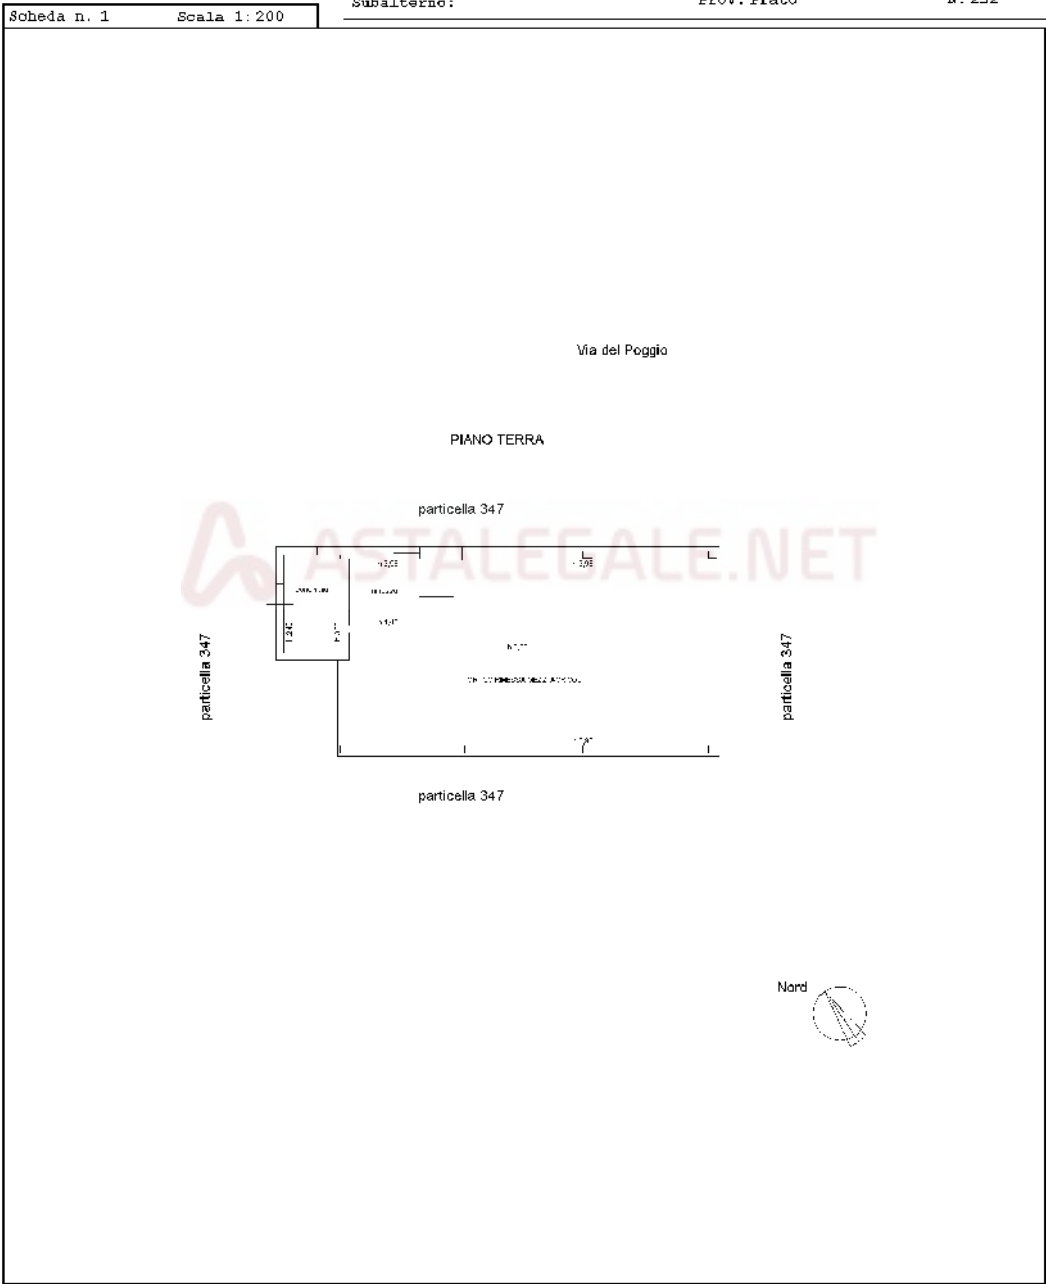

— XXX —




VALORI ACCERTATI DALLO SCRIVENTE SULLA
SCORTA DEL RILIEVO EFFETTUATO SUL POSTO

— XXX —

VALORI INDICATI SUGLI ELABORATI PROGETTUALI
DEL TITOLO ABILITATIVO INIZIALE (PdC XXX/XXXX)

— XXX —

VALORI INDICATI SUGLI ELABORATI PROGETTUALI DELLA S.C.I.A.
DEPOSITATA IN DATA 17.04.2018, PROT. 3515

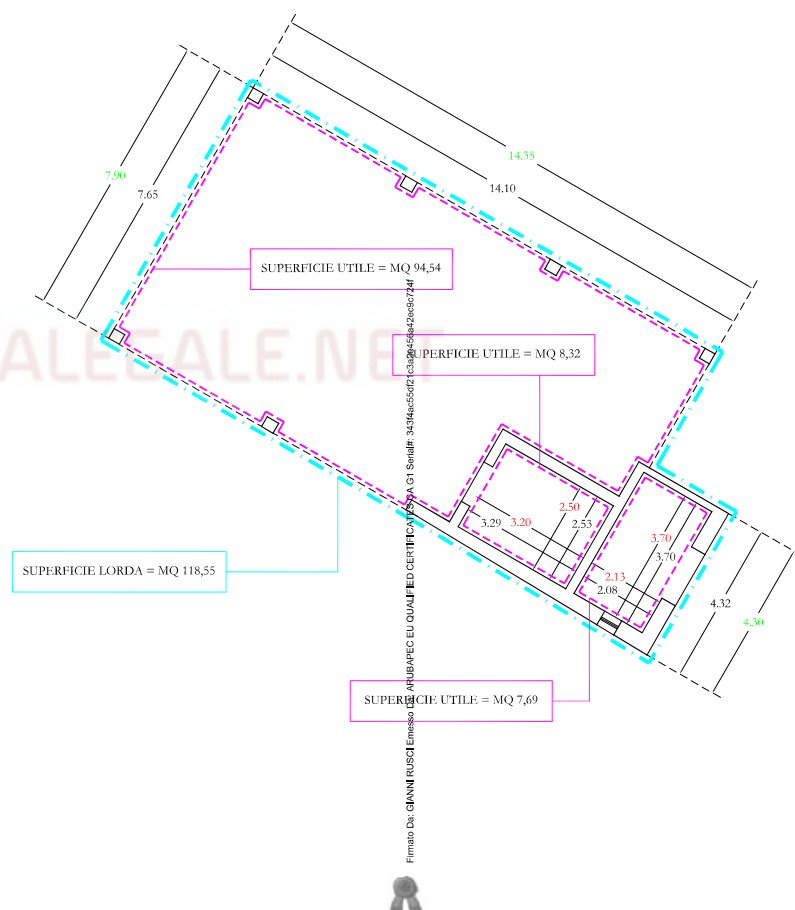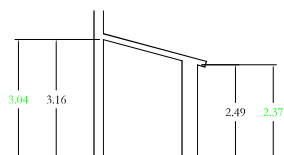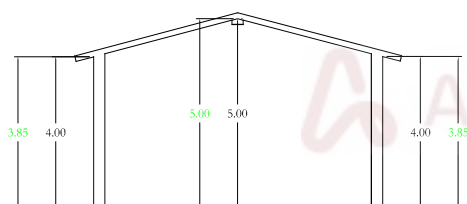

ACCERTAMENTO DELLA PROPRIETA' IMMOBILIARE URBANA ELENCO DEI SUBALTERNI ASSEGNATI


Comune	Sezione	Foglio	Particella	Tipo mappale	del:
MURLO		68	339	51714	15/09/2014

Sub	UBICAZIONE via/piazza	n.civ	Piani	Scala	Int	DESCRIZIONE
1	strada di montepescini	10	T			AZIENDA AGRICOLA
2	strada di montepescini	10	T-1			ABITAZIONE DI TIPO ECONOMICO
3	strada di montepescini		T			BENE COMUNE NON CENSIBILE PIAZZALE A COMUNE DEI SUBALTERNI 1 E 2

Visura telematica



Data: 15/04/2024 - n. 132027 - Ristrutturazione BSCNN7SA11726
 Totale edifici: 1 - Totale di acquisizione: A3297x420 - Fermo senza rischio: A3297x420
 Unità planimetrica:

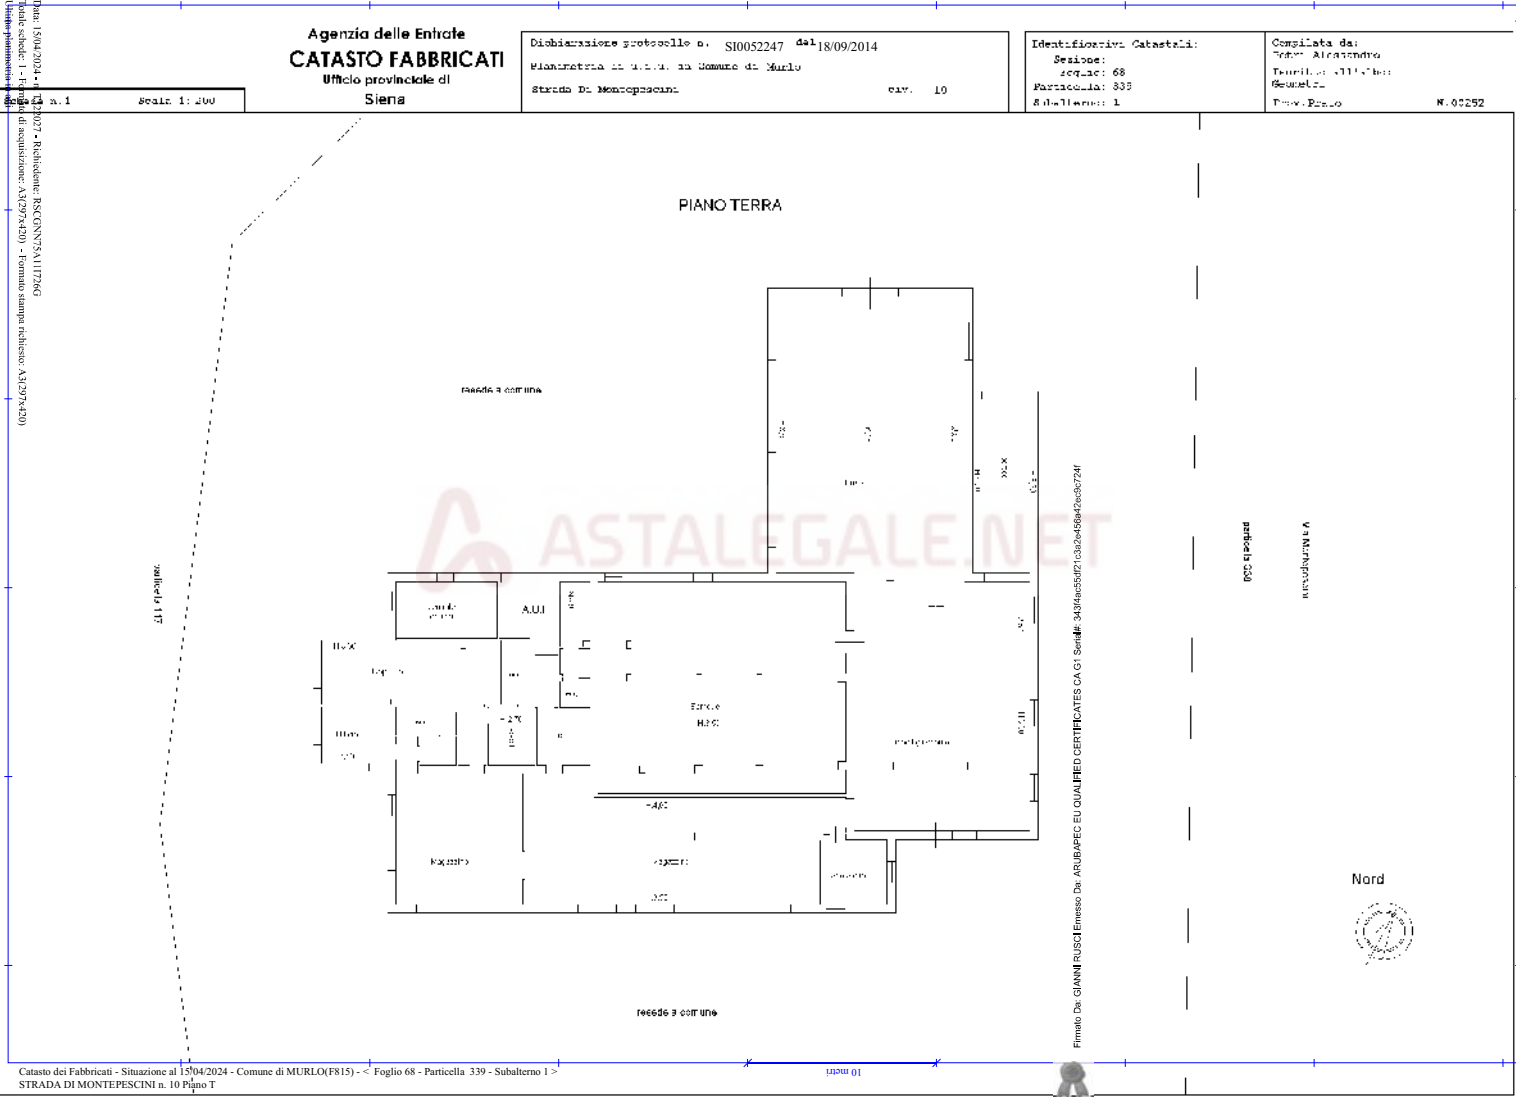

Data: 15/04/2024 - n. 132027 - Ristrutturazione BSCNN7SA11726

 PORZIONI DEL FABBRICATO CHE, SEMPRE SECONDO QUANTO DISUMIBILE
DAGLI ELABORATI **FORSE** FACENTI PARTE DEL PDC IN SANATORIA N. 12 DEL
04.07.2014, SONO STATI OGGETTO DI OPERE CHE HANNO COMPORTATO UN
AUMENTO DELLO SPESSORE - VERSO L'ESTERNO - RISPETTO A QUELLO
INDICATO NEL TITOLO ABILITATIVO INIZIALE

[illegible]

Firmato Da: GIANNI RUSCI Emesso Da: ARUBAPEC EU QUALIFIED CERTIFICATES CAGI Serial#: 343f4ac55df21c9a204568d20c9c724f



— XXX —

VALORI ACCERTATI DALL'O SCRIVENTE SULLA
SCORTA DEL RILIEVO EFFETTUATO SUL POSTO


— XXX —

VALORI INDICATI SUGLI ELABORATI PROGETTUALI
DEL TITOLO ABILITATIVO INIZIALE (PdC XXX/XXXX)

— XXX —

VALORI INDICATI SUGLI ELABORATI PROGETTUALI **FORSE** FACENTI PARTE
DEL PDC IN SANATORIA N. 12 DEL 04.07.2014

SUPERFICIE LORDA
PIANO PRIMO = MQ. 180,72

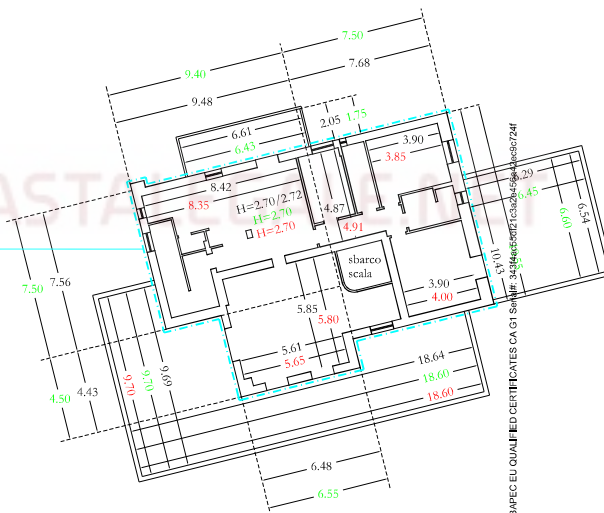

Firmato Da: GIANNI RUSCI Emissione Da: ARUBAPEC EU QUALIFIED CERTIFICATES CA G1 SHA# 3438465507163a2454940000724f

