

MODELARIO
P. - Cat. S. T. - 1968

1556

MINISTERO DELLE FINANZE
DIREZIONE GENERALE DEL CATASTO E DEI SERVIZI TECNICI ERARIALI

MOD. A (Nuovo Catasto Edilizio Urbano)

Lire
30


NUOVO CATASTO EDILIZIO URBANO
(R. DECRETO-LEGGI 18 APRILE 1950, N. 682)

Planimetria dell'immobile situato nel Comune di Gazzola Via Rivalta


Ditta XXXXXXXXXX

Allegata alla dichiarazione presentata all'Ufficio Tecnico Erariale di Piacenza

Scheda O - n° 0264059

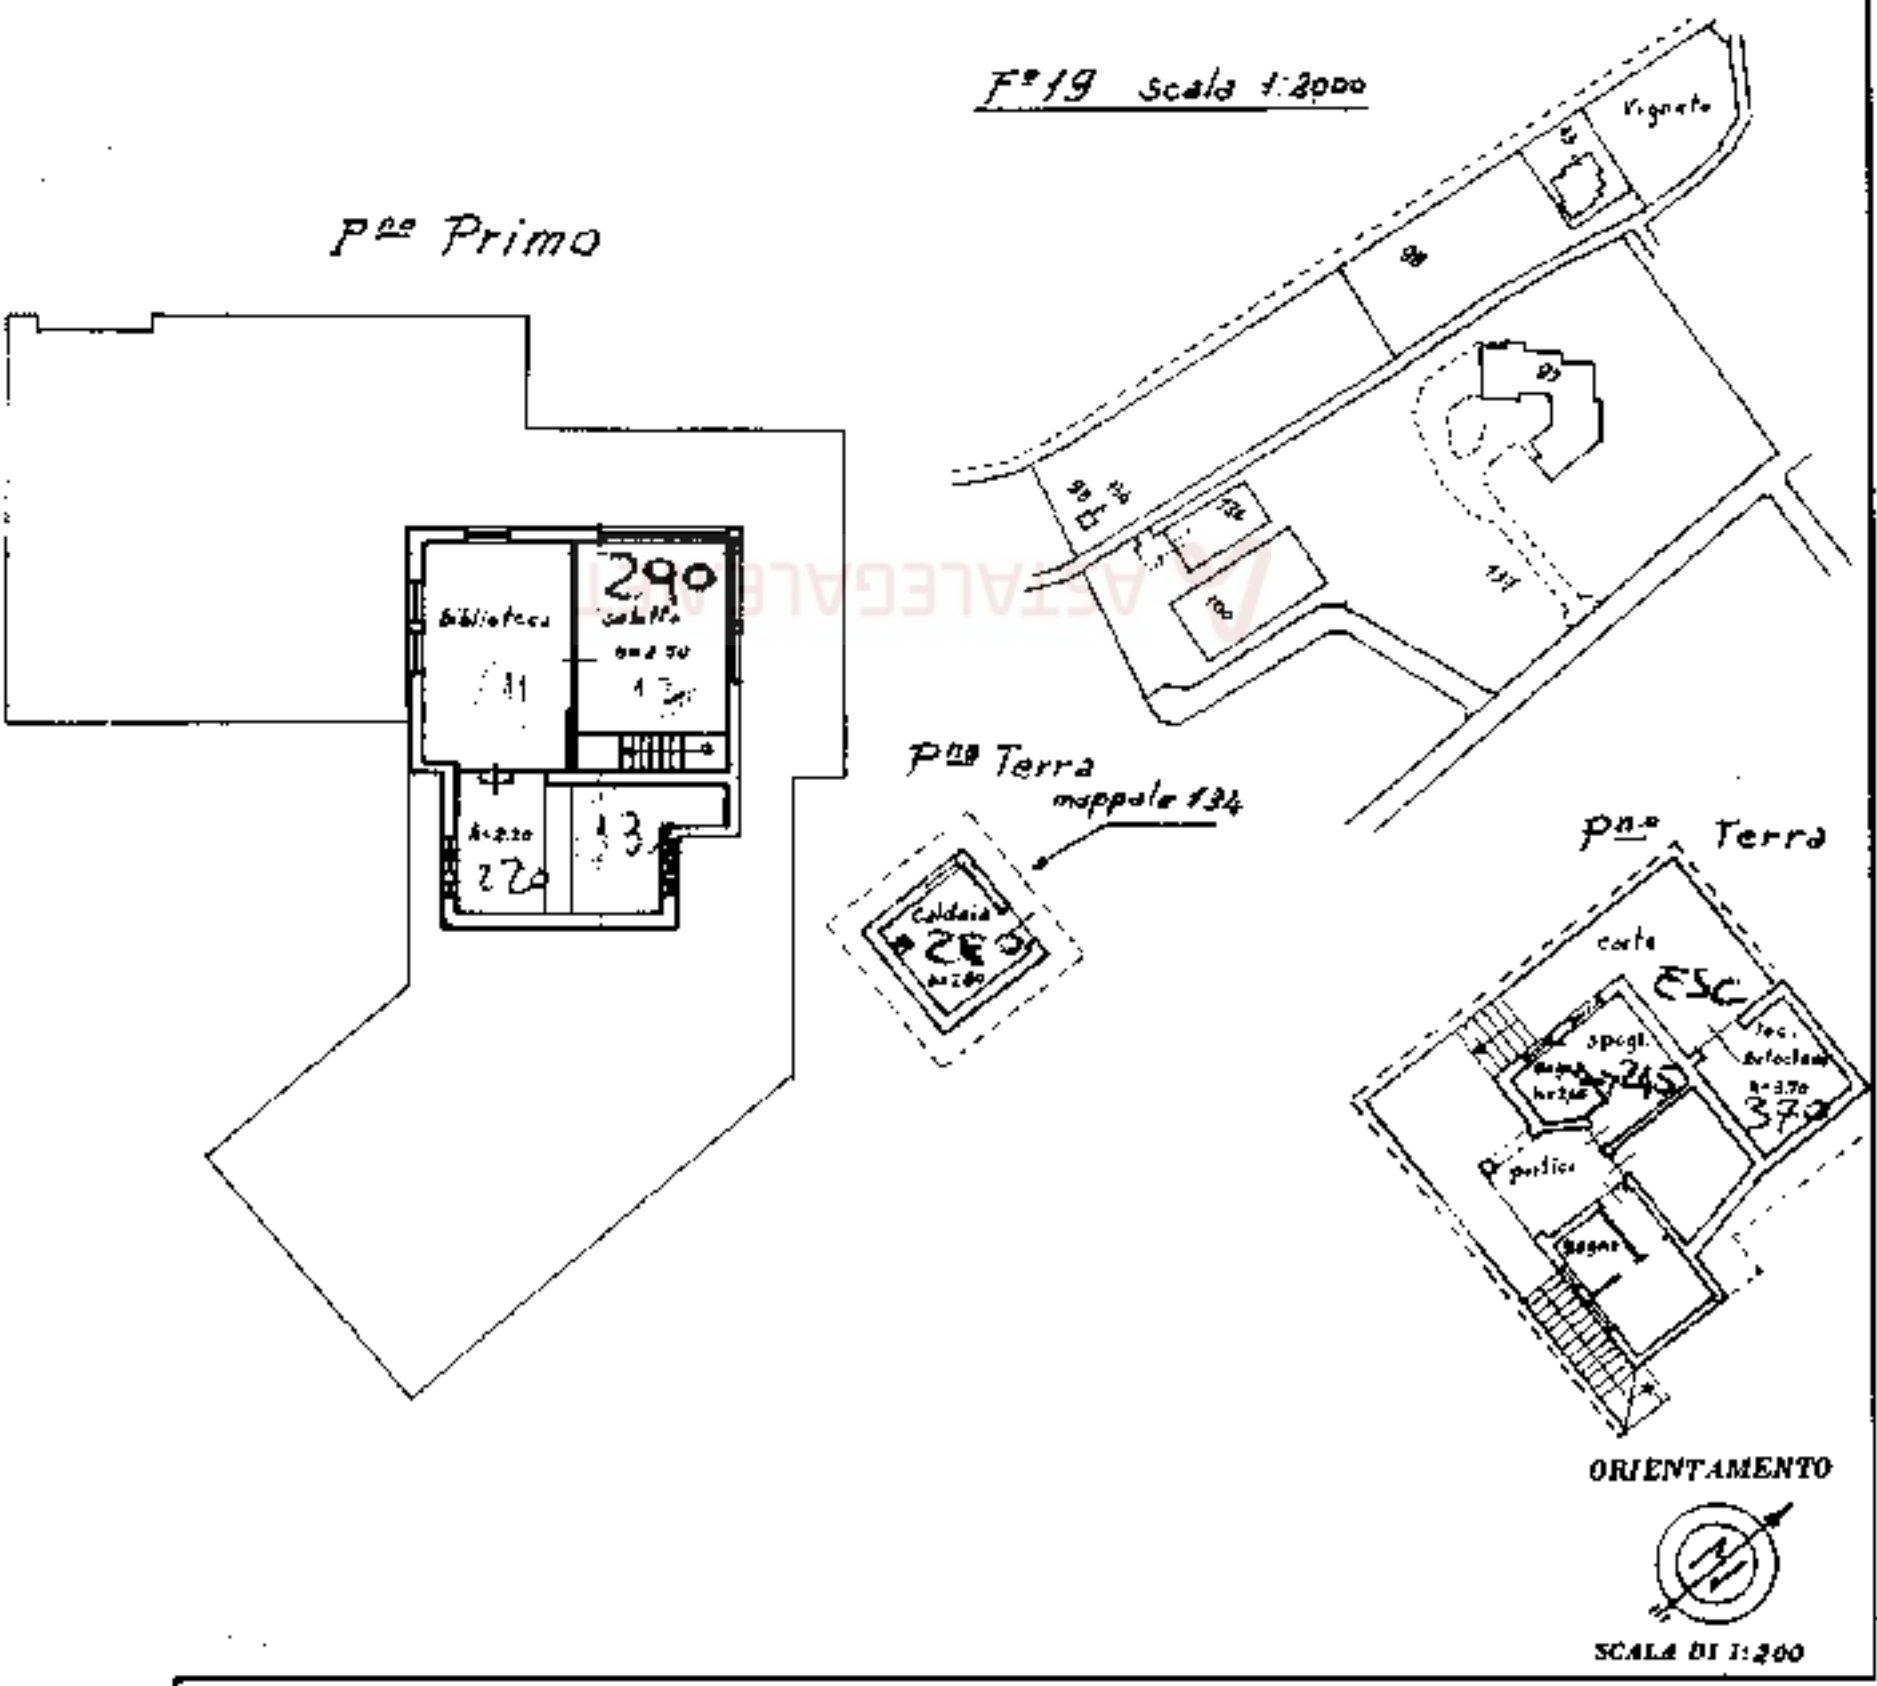

SPAZIO RISERVATO PER LE ANNOTAZIONI D'UFFICIO		Compilata dal <u>Geom. Angelo Merli</u> (Titolo, nome e cognome del tecnico)
DATA <u>28-11-73</u> PROT. N° <u>41</u>		

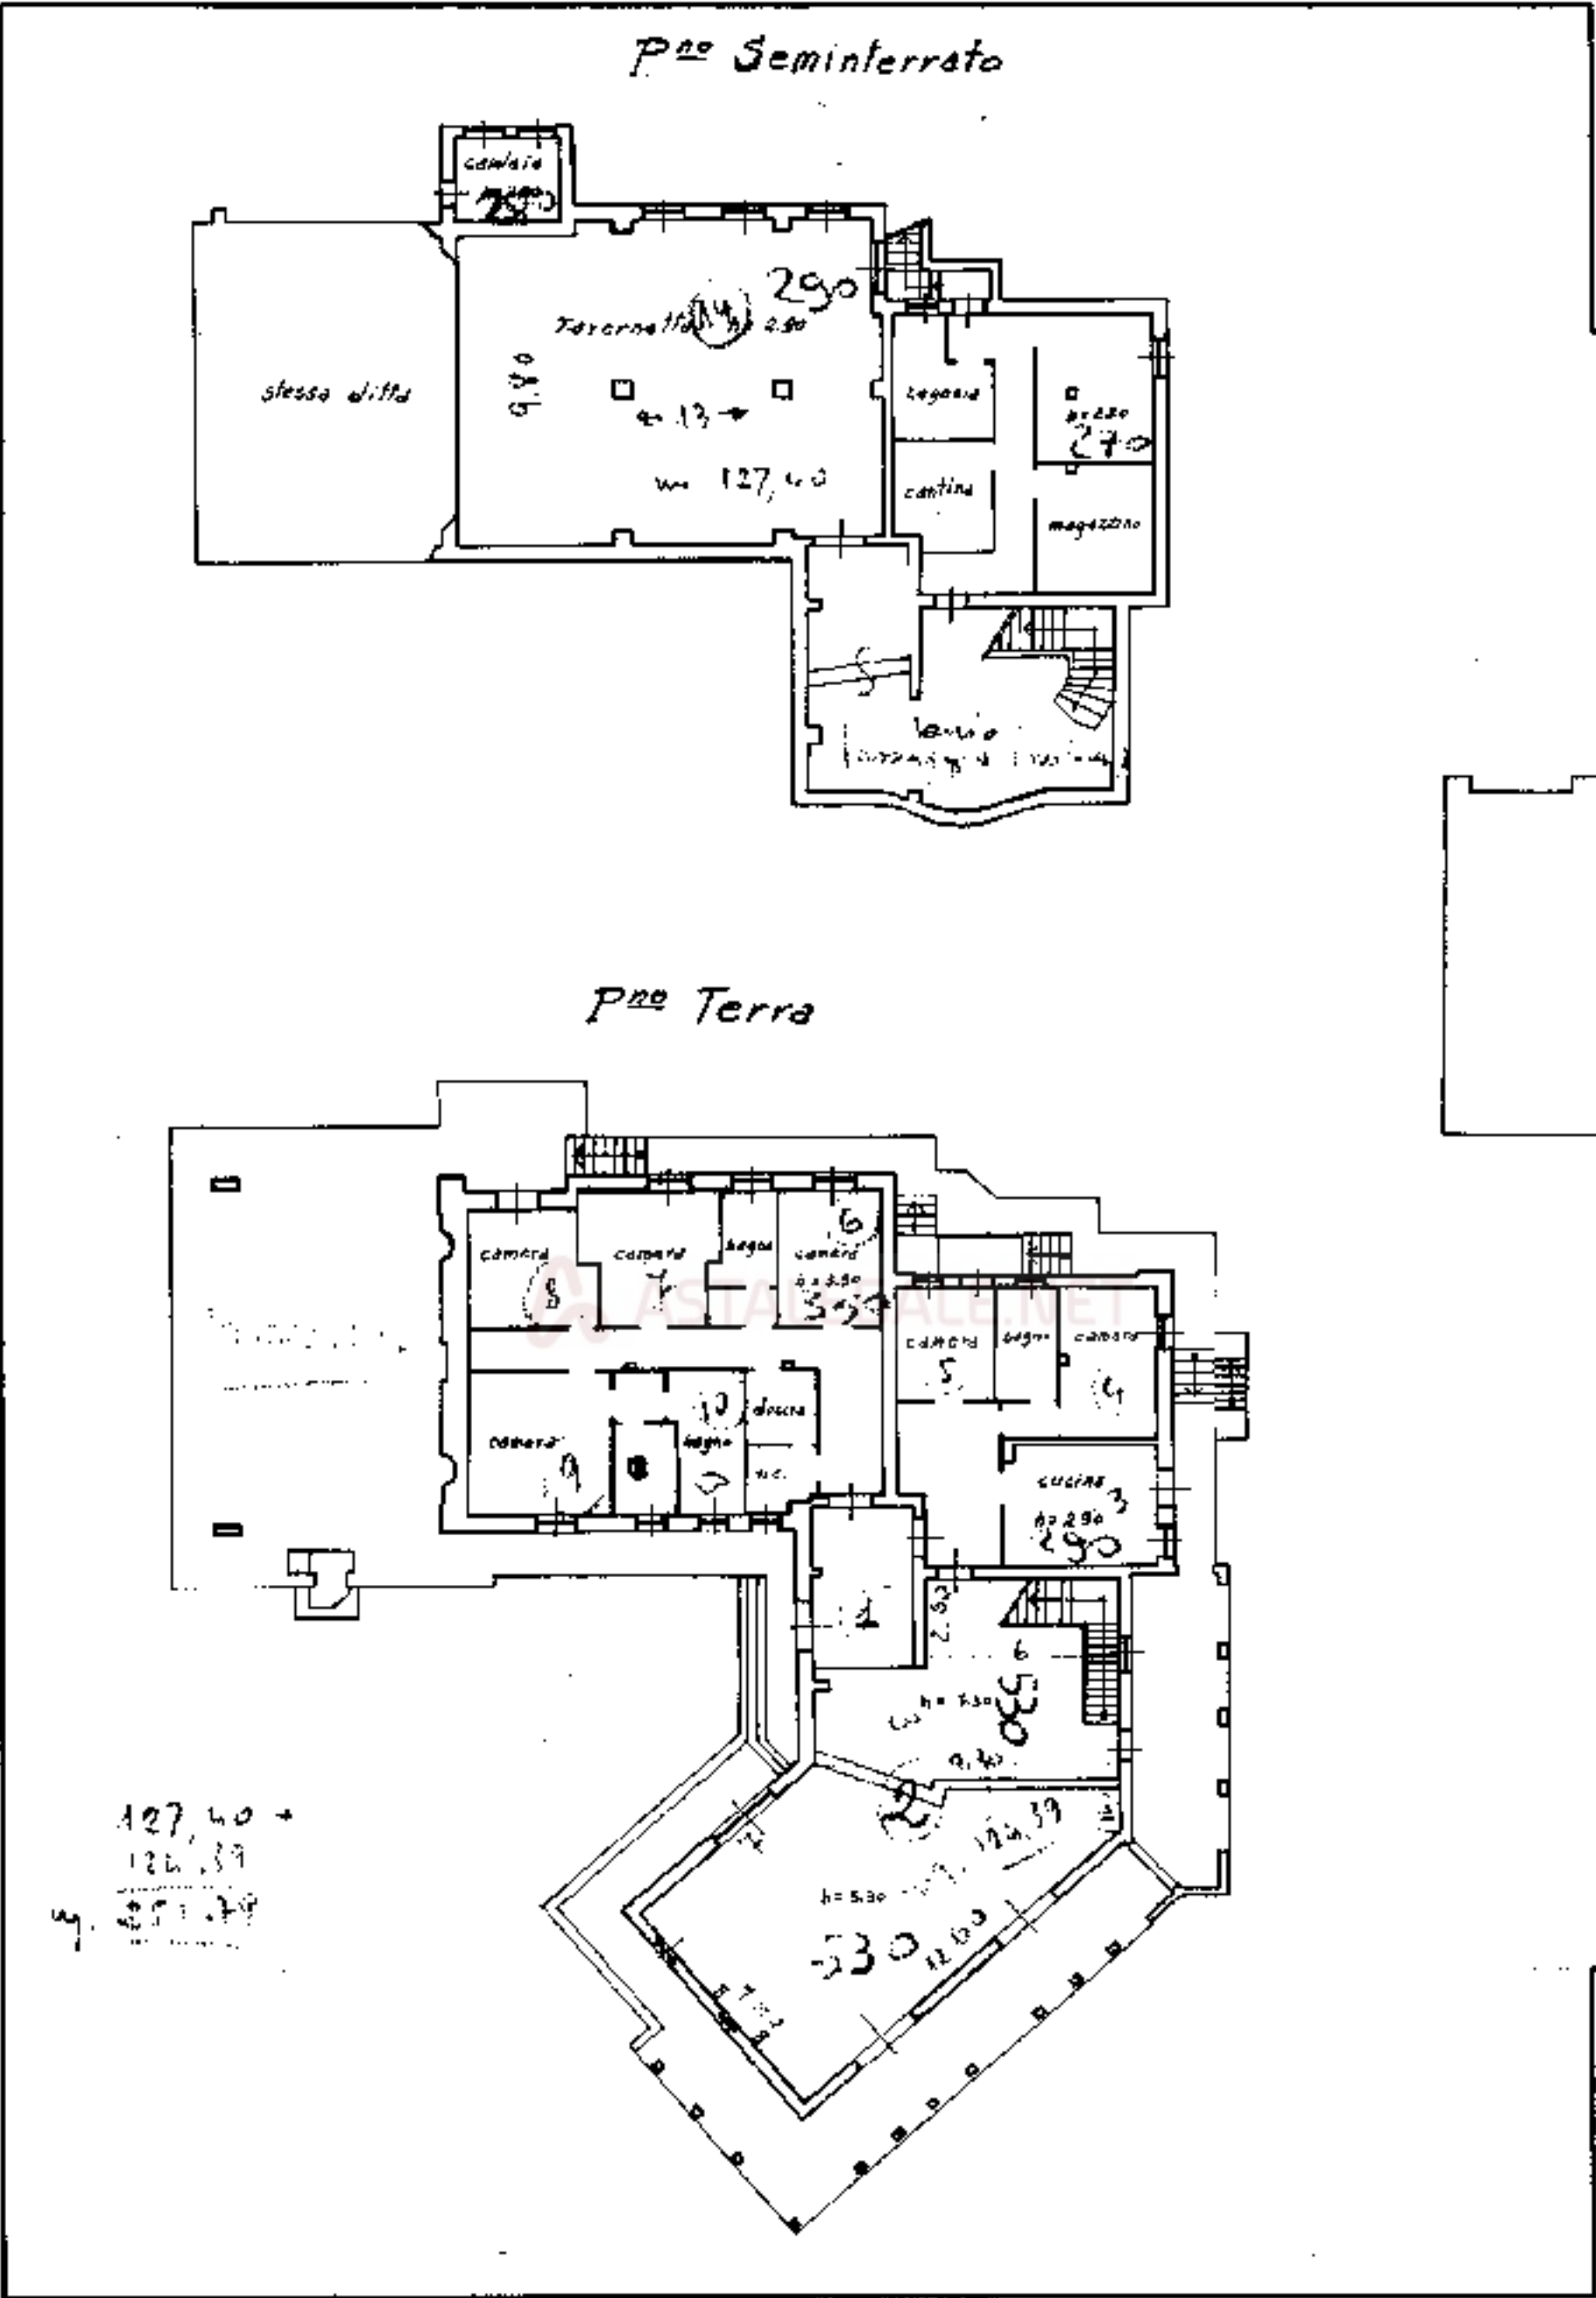

MODIFICATO
P. - Cn. S. T. - 008

NU
Planimetria del
Dino
Allegata alla di

man 0

Foglio 19 - Particella 134 - Subalterno 6 - Uiu grafiata

Catasto dei Fabbricati - Situazione al 10/01/2023 - Comune di GALLARATE (1958) - Foglio 19 - Particella 134 - Subalterno 6 - Uiu grafiata

DATA	PROT. N°
10/01/2023	127,40

REGOLAMENTO
D. L. 28.12.1973 n. 209



1536
MINISTERO DELLE FINANZE
DIREZIONE GENERALE DEL CATASTO E DEI SERVIZI TECNICI E CATASTALI

1000 D (10000 Centesimi della Circonferenza)

L. 15


15 NUOVO CATASTO EDILIZIO URBANO

DEI DOCUMENTI CATASTALI IN SPERTELE DEL 1973

Planimetria dell'immobile situato nel Comune di Garzola Via fraz. Rivolta

Dati

Allegata alla dichiarazione presentata all'Ufficio Tecnico Comunale di Piacenza

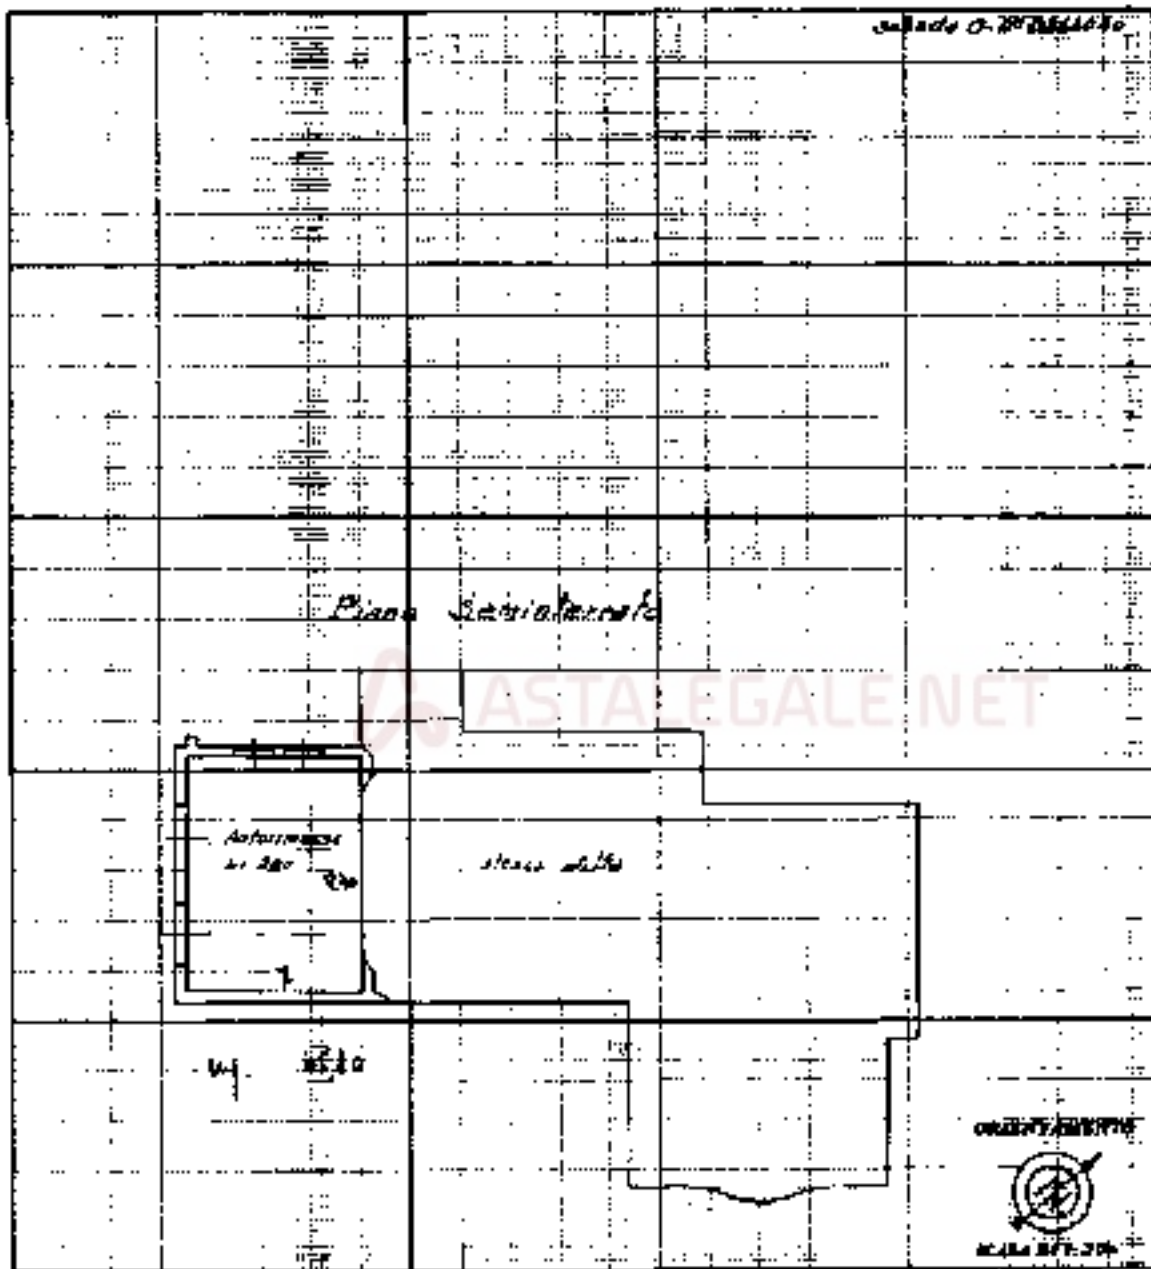

SPAZIO RISERVATO PER LE ANNOTAZIONI D'UFFICIO

DATA 28-11-73
PROT. N° 19



Completata dal Geom. Angelo Marli
(Trib. con i propri uffici)

Spese all'atto del geometra...

della Provincia di Piacenza

Data 11-1973

Firma: Marli

MODULARIO
F. 19 - 1996 - 002



MINISTERO DELLE FINANZE

DIREZIONE GENERALE DEL CATASTO E DEI SS. TT. EE.

CATASTO EDILIZIO URBANO (RDL 13-4-1939, n. 832)


MOD. 841 (CELI)

LIRE
250

17


Planimetria di u.i.u. in Comune di GAZZOLA via LOCALITA' RIVALTA civ.

F. 19 scq/19 L: 2000
MAPPALE 137

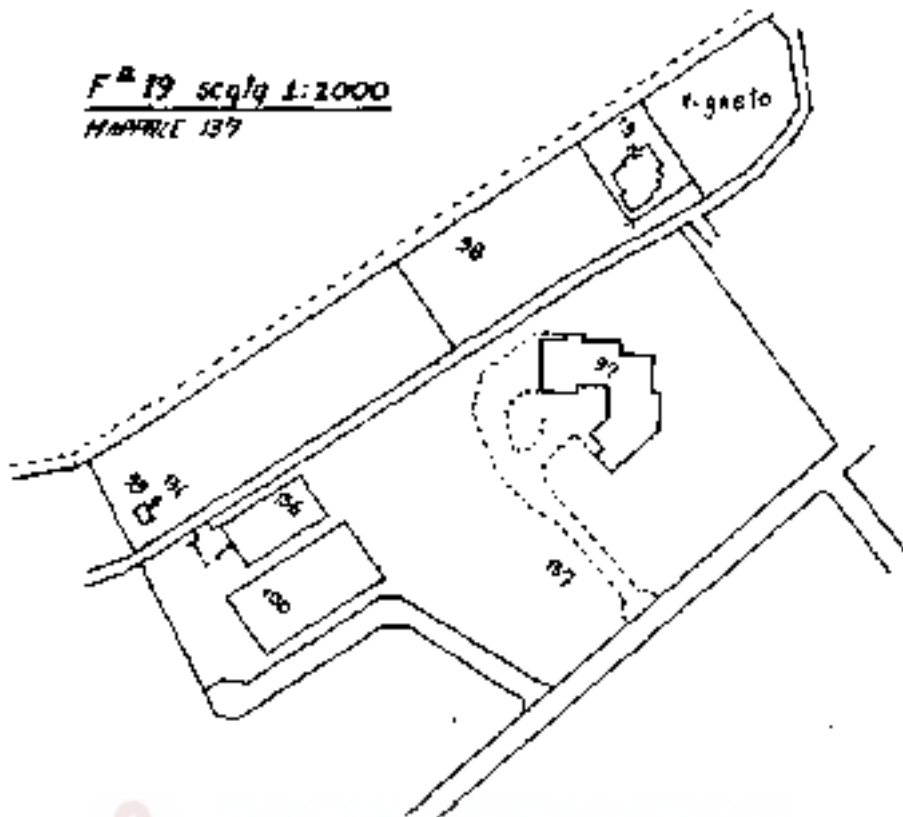

ASTALEGALE.NET

PIANO INTERRATO

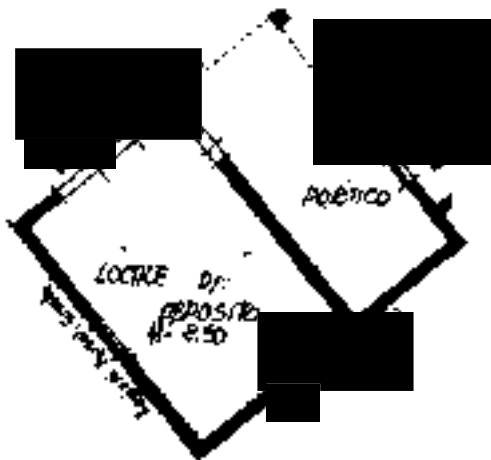

PIANO TERRA



ORIENTAMENTO



SCALA DI 1: 200

Conferenza di N.C.

Denuncia di variazione



Completato dal GEOMETRA BALZARELLI

(Titolo, cognome e nome)

PAOLO

Incaricato all'atto del GEOMETRA

della provincia di PIACENZA

data 11/01/1996 firma [signature]

RISERVATO ALL'UFFICIO

28. GEN. 1996

118

Ultima planimetria in atti

Data presentazione: 26/01/1996 - Data: 10/01/2023 - n. T481592 - Richiedente: NGRGZN79P26F205P

Totale schede: 1 - Formato di acquisizione: A4 (210x297) - Formato stampa intesto: A4 (210x297)

Nodo 1

MODULARIO
F. - Cat. B. T. - 211



1556

MINISTERO DELLE FINANZE

DIREZIONE GENERALE DEL CATASTO E DEI SERVIZI TECNICI ERARIALI

Mod. B (Nuovo Catasto Edilizio Urbano)

Lire
15

NUOVO CATASTO EDILIZIO URBANO


(D. DECRETO-LIVRO 11 APRILE 1968, N. 447)

13
Planimetria dell'immobile situate nel Comune di GAZZOLA

Via fraz. Rivalta

Ditta

Allegata alla dichiarazione presentata all'Ufficio Tecnico Erariale di Piacenza

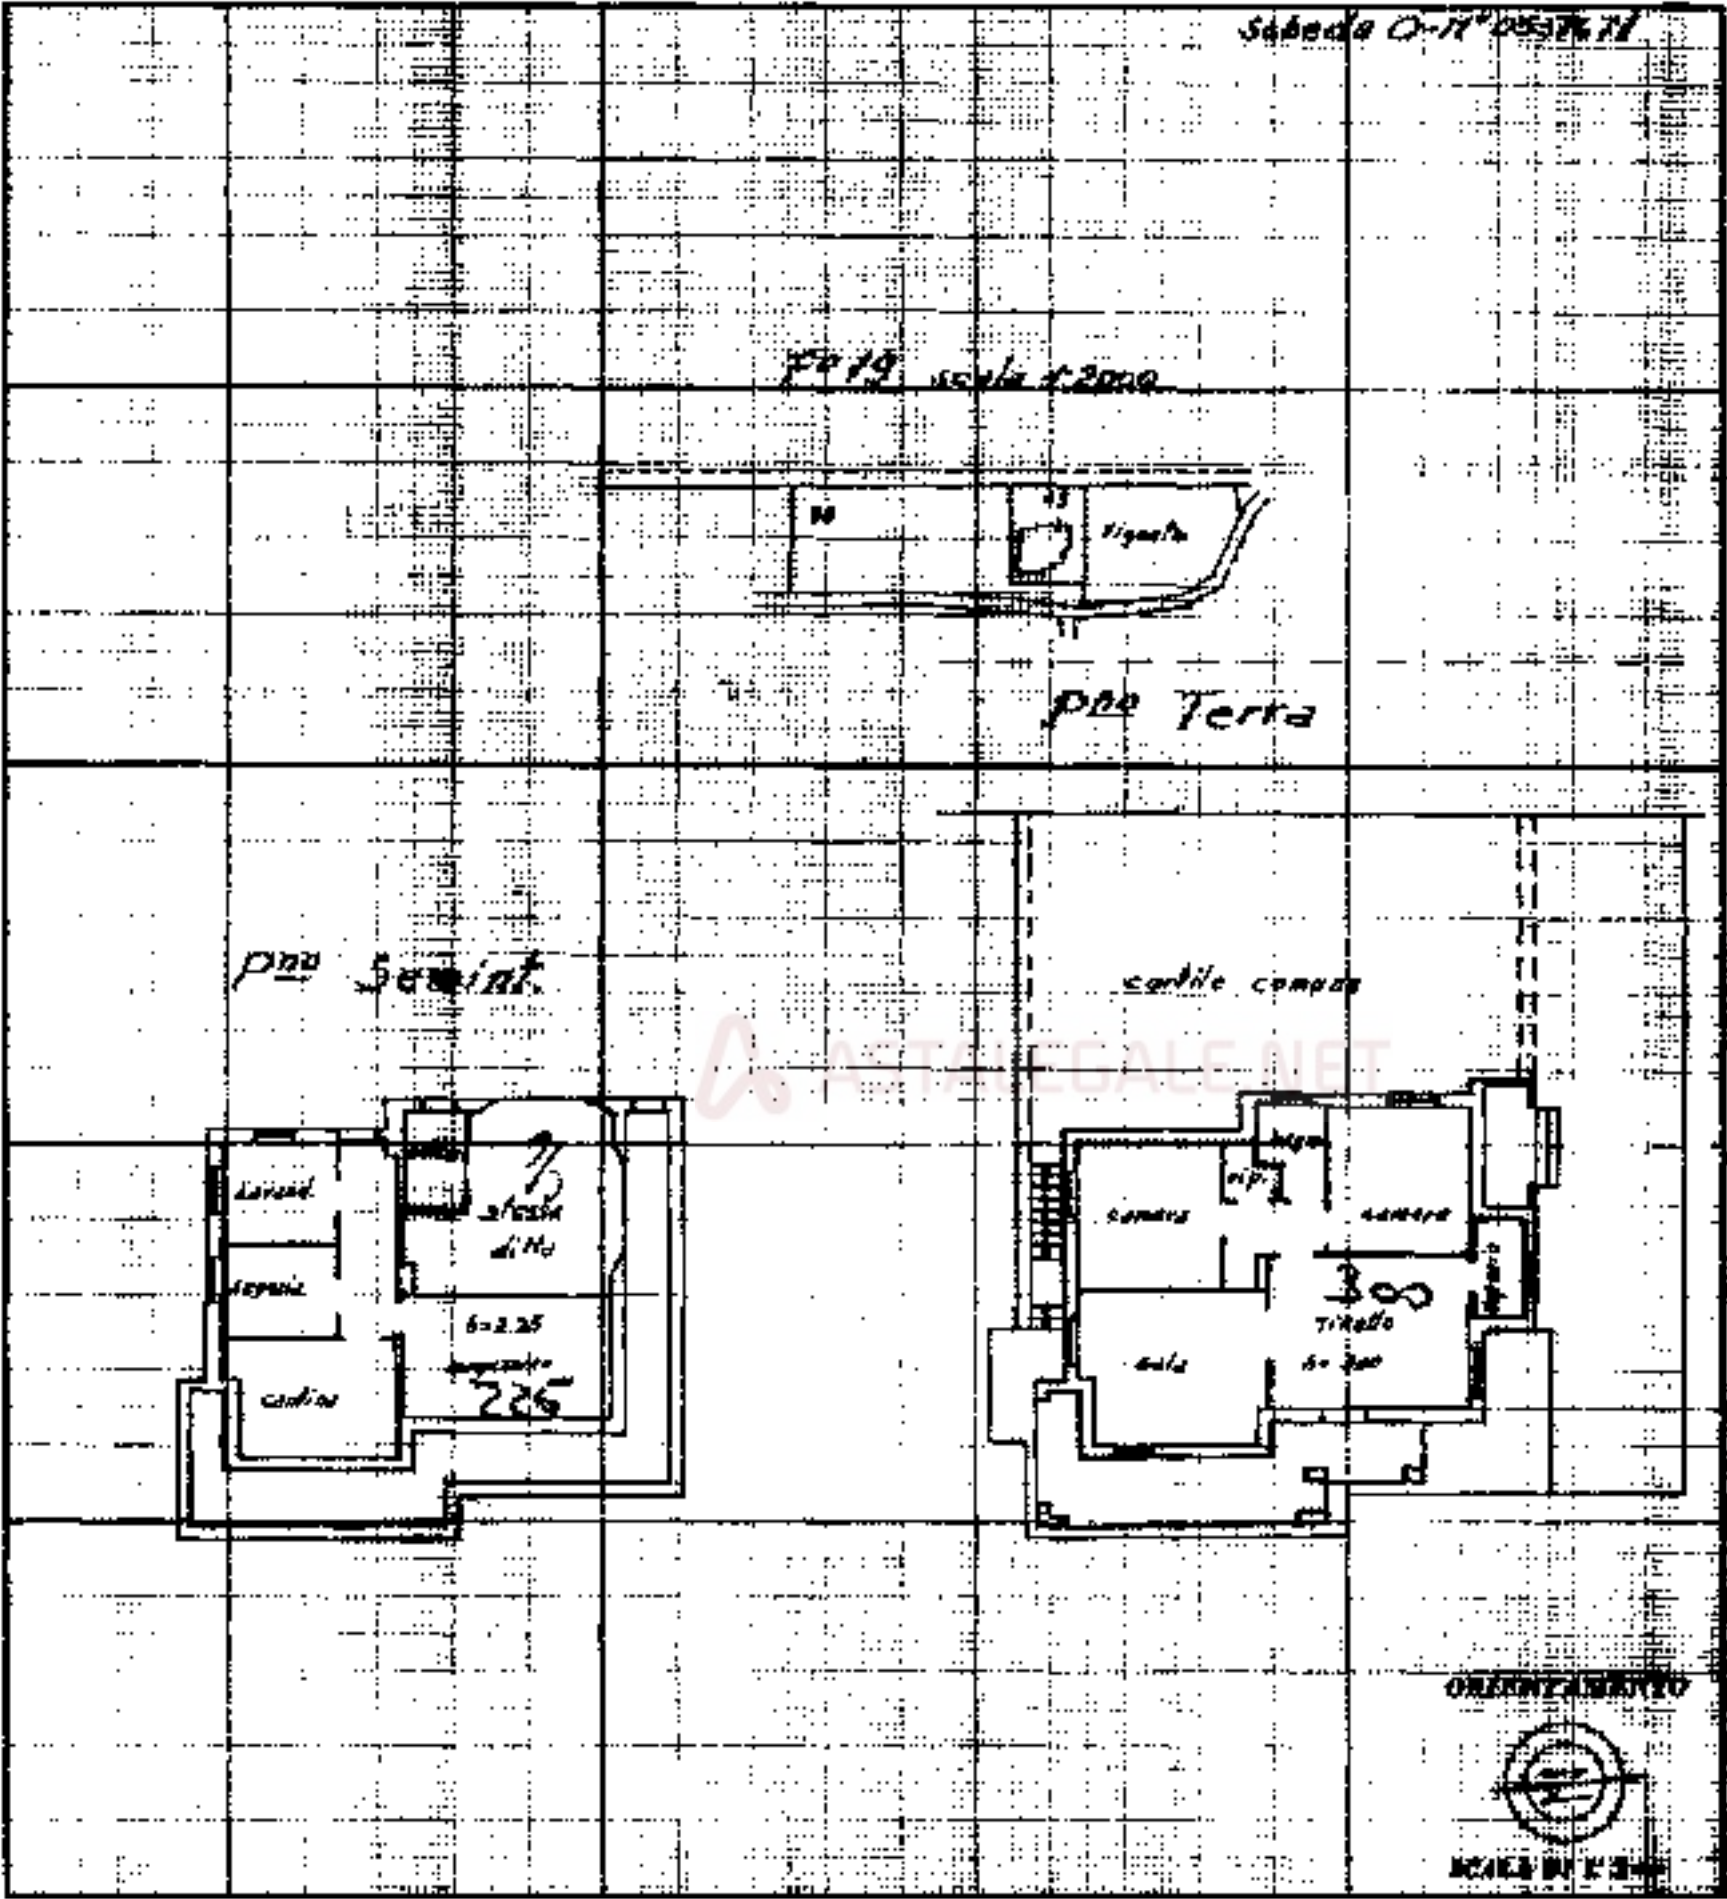

SPAZIO RISERVATO PER LE ANNOTAZIONI D'UFFICIO

DATA 28-11-73
PROT. N° 43



Completato dal Geom. Angelo Merli
(Titolare, rappresentante o delegato)

Iscritto all'Albo dei geometri
della Provincia di Piacenza
DATA 11-1933

Firma: Merli

MODULO 1/1973
B. - C. 2. 1. 1. 1. 1.



1556
MINISTERO DELLE FINANZE
DIREZIONE GENERALE DEL CATASTO E DEI SERVIZI TECNICI ERARIALI

Sp. 11 (Nuovo Catasto Edilizio Urbano)

Libro
15

NUOVO CATASTO EDILIZIO URBANO


(E' SOSTITUITO DAL CATASTO EDILIZIO URBANO)

Planimetria dell'immobile situata nel Comune di GAZZOLA Via via. Rivalta

Ditta [REDACTED]

Allegata alla dichiarazione presentata all'Ufficio Tecnico Comunale di Piacenza

Scheda 047053767E

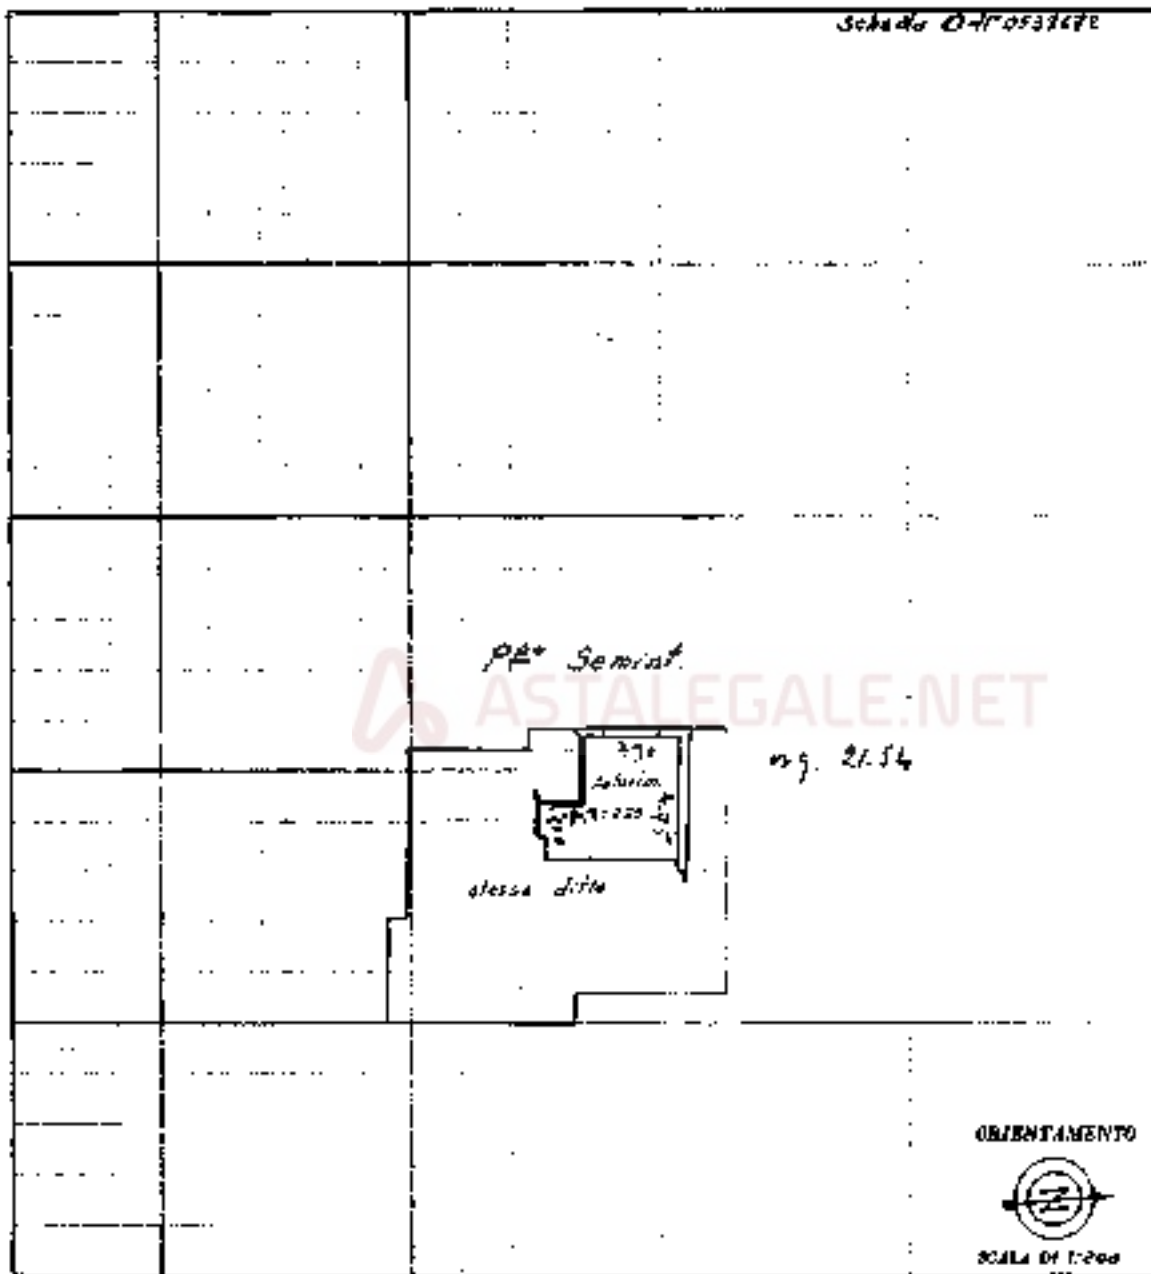


SPAZIO RISERVATO PER LE ANNOTAZIONI D'UFFICIO

DATA 28-11-73
PROT. N. 44

Completata dal Geom. Angelo Merli
(Titolo, nome e cognome del redattore)

Incaricato all'Atto del geometra
della Provincia di Piacenza
data 11-1-73
firma A. Merli

Ultima planimetria in atti

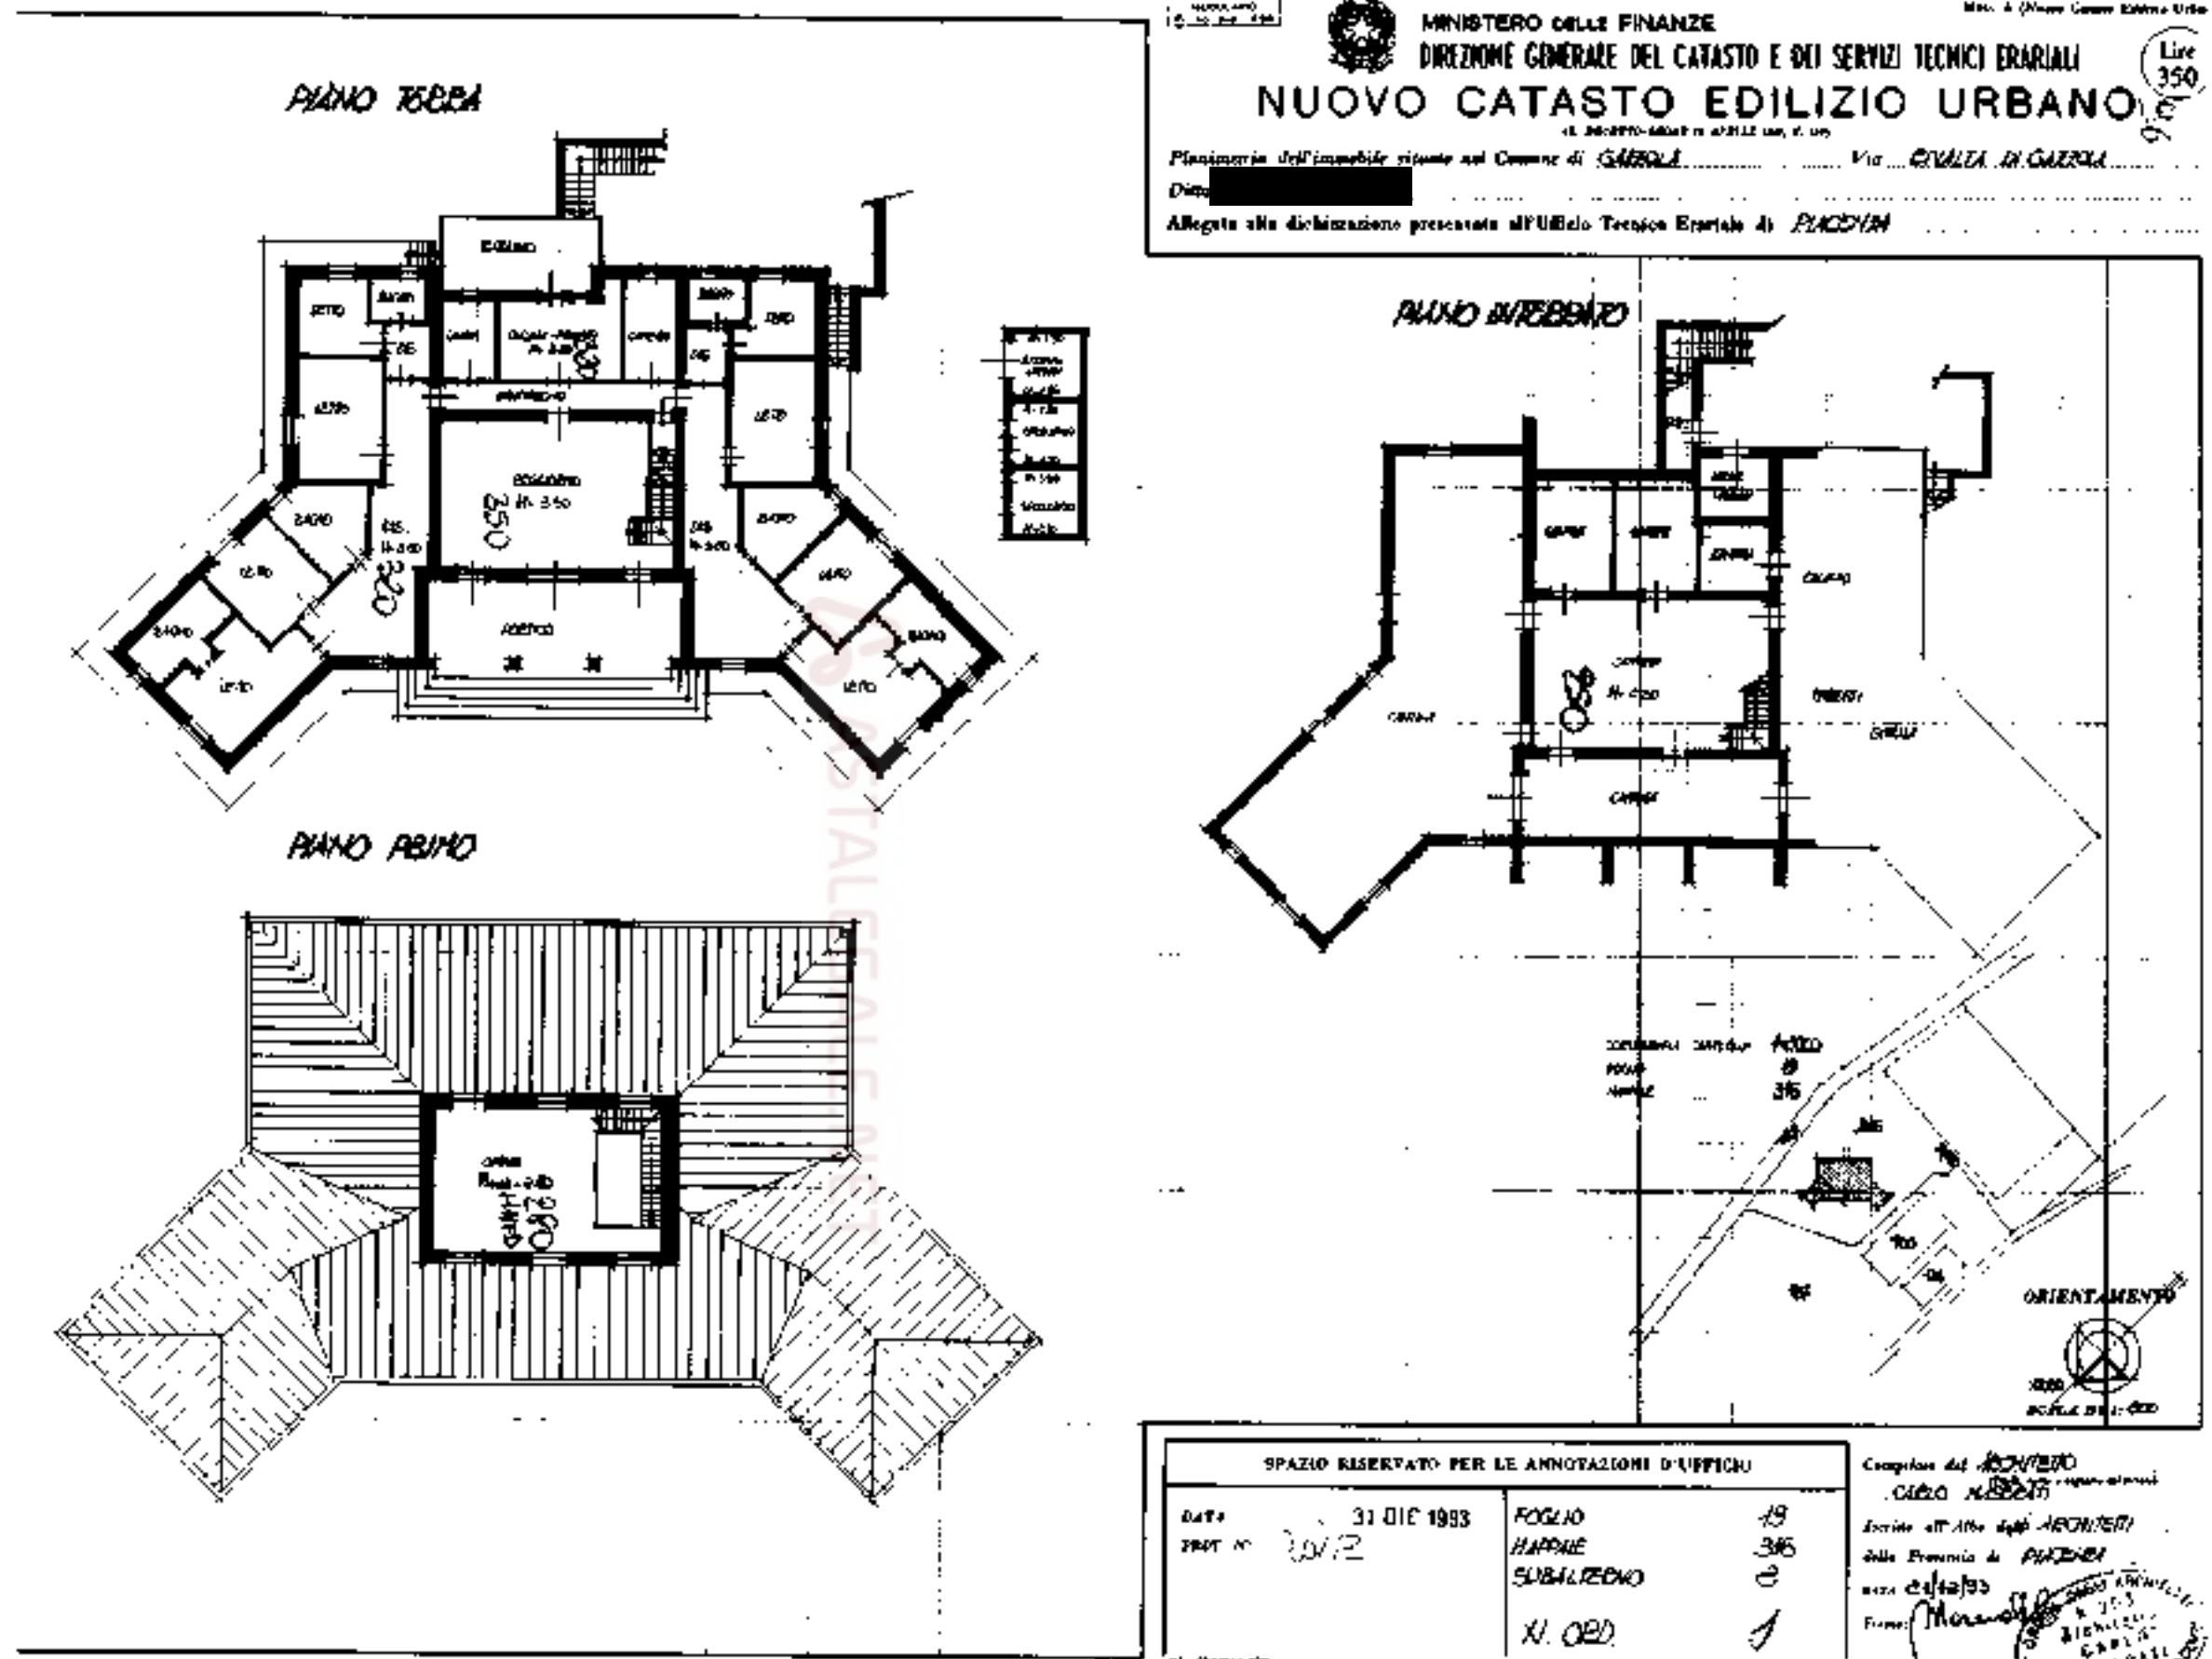

MOD. 110
1. 10. 1980 - 1987



MINISTERO DELLE FINANZE

DIREZIONE GENERALE DEL CATASTO E DEI S.G.T.T.E.E.


CATASTO EDILIZIO URBANO (ROL 13-4-1939, n. 652)

MOD. 110 (CEU)

LIRE
250


Planimetria di u.i.u. in Comune di GAZZOLA via ENALTA DI GAZZOLA civ.

PIANO INTERBATO

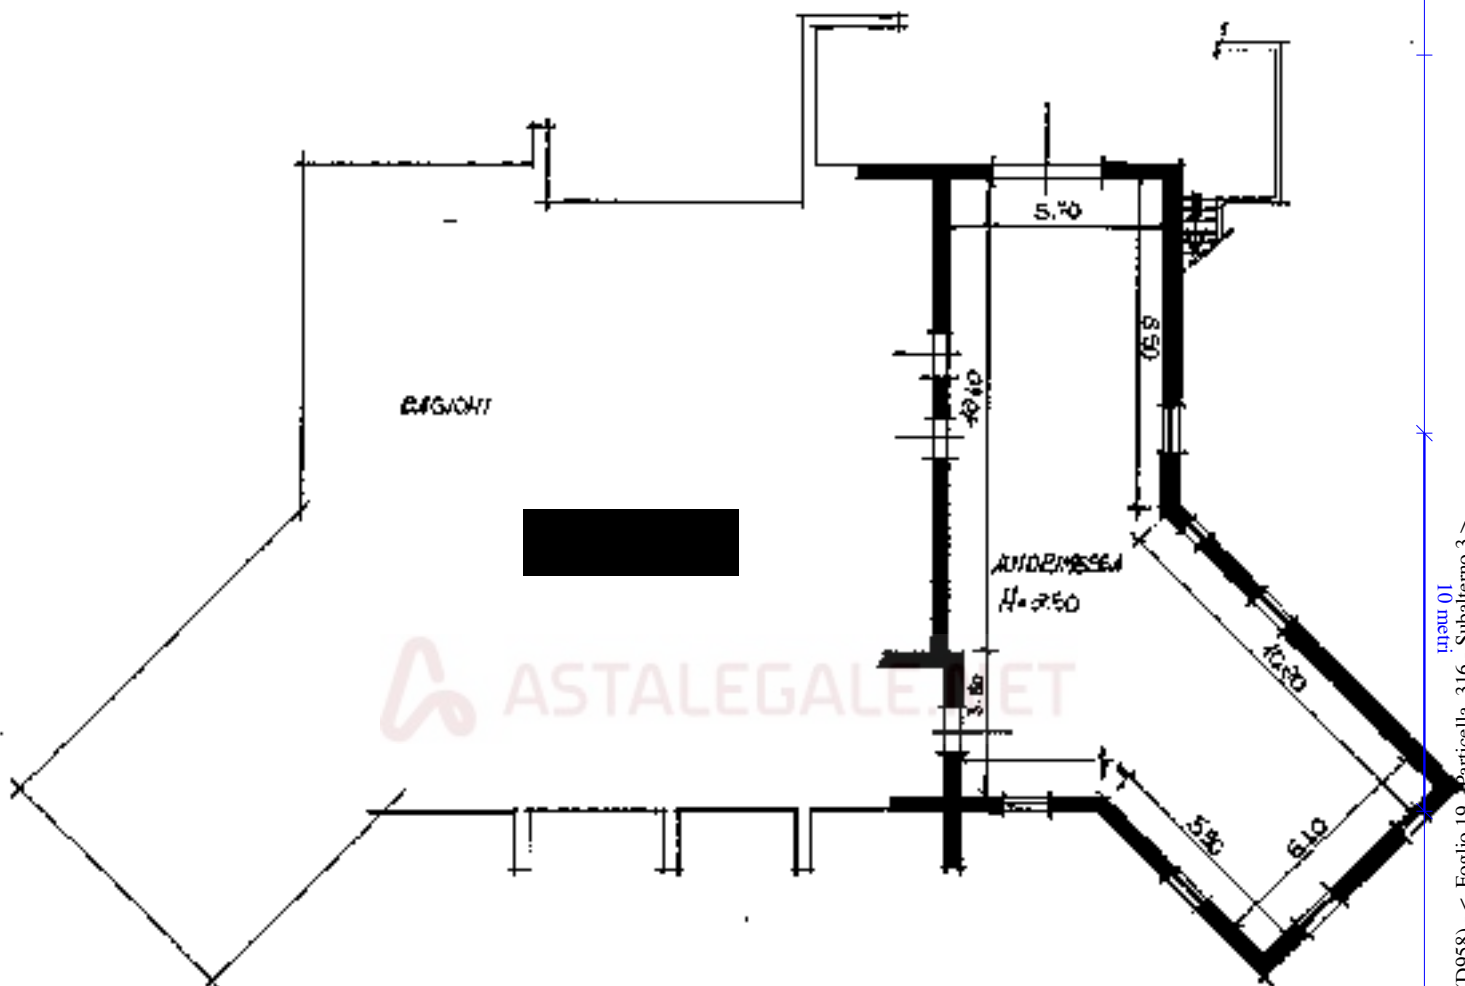

CORRENZA CIVILE
RACCO
MARE

1:2000
19
3/5

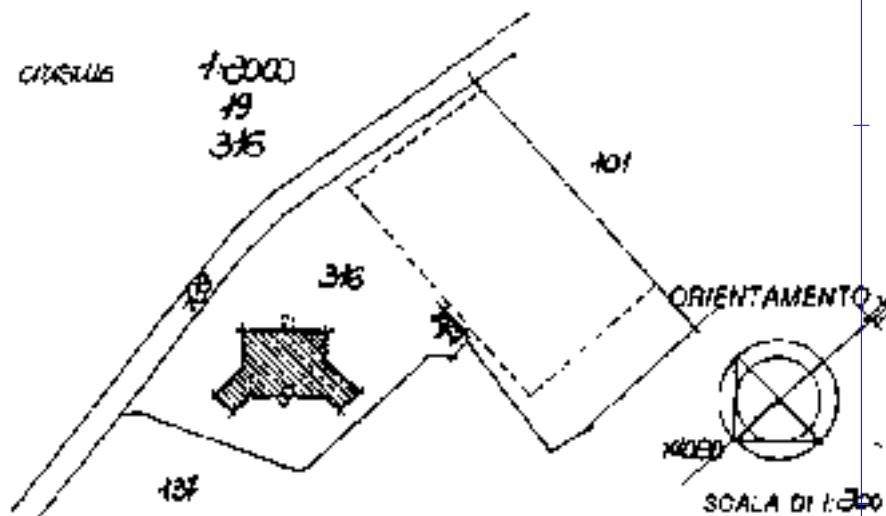

Dichiarazione d. N.C. ☒
Ultima planimetria in atti ☐
Dati di variazione ☐

Completata dal ARCHITETTO


CARLO MISERATI

RISERVATO ALL'UFFICIO

31.01.1993

DELLA PROVINCIA DI Piacenza

del 24/12/93

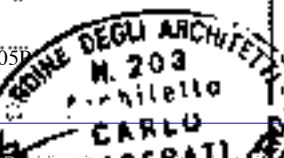

179a

MODULARIO
F. 100 - 1000 - 1000



MINISTERO DELLE FINANZE
DIREZIONE GENERALE DEL CATASTO E DEI SS.TT.EE.
CATASTO EDILIZIO URBANO (R.D.L. 13-4-1939, n. 852)

SPAZIO PER L'USO

LIRE
250

106

Planimetria di u.i.u. in Comune di GAZZOLA via RIVALTA DI GAZZOLA civ.

PIANO TERRA



COROGRAFIA CATASTALE 1:2000
FOGLIO 19
APPALLO 317

