


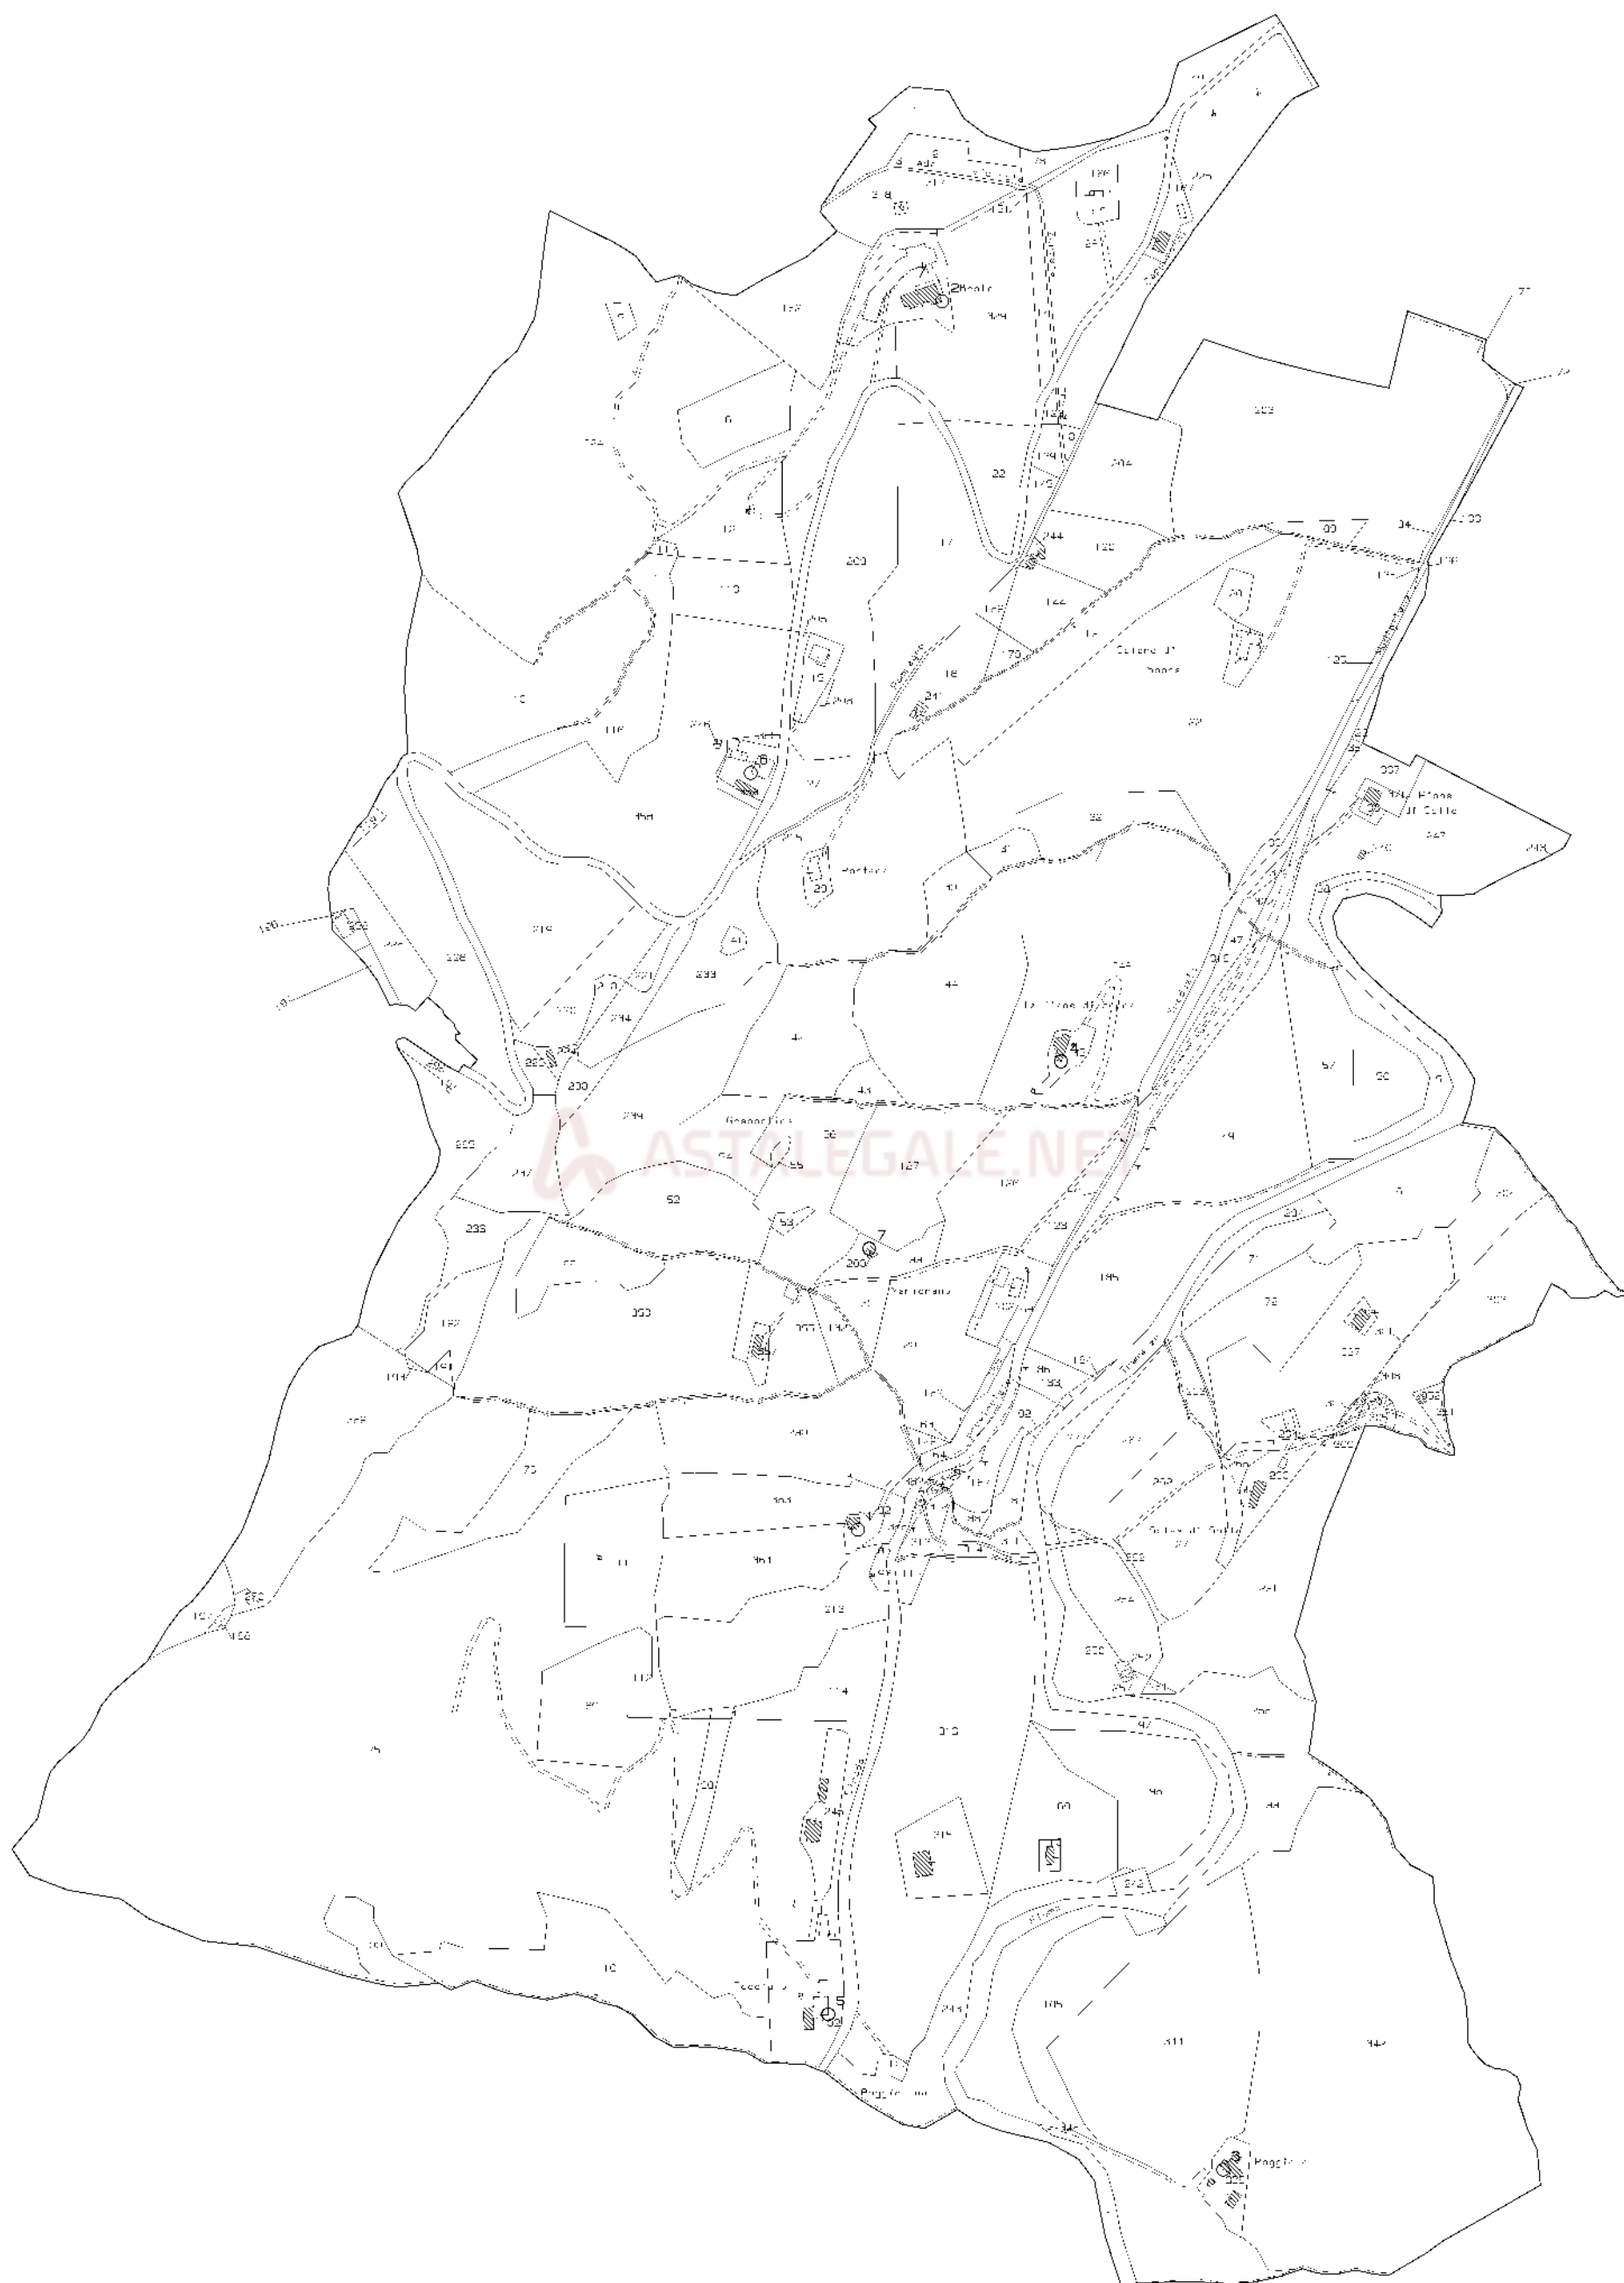

Comme: (PO) MODIGLIANA
Foglio: 50
Scala originale: 1:2000
Dimensione cornice: 534.000 x 378.000 metri
Protocollo pratica T304049/2024
20-Mar-2024 16:32:55



Data di presentazione: 03/07/2009 - Data: 24/04/2024 - N. pratica: RA0041168/2024 - Richiedente: tribunale forlì - Ultima planimetria in atti
Scheda 4 di 4 - Foglio di acq.: A3(297x420) - Fatt. di scala: 1:1

Scala n4
Scala 1: 500


Agenzia del Territorio
CATASTO FABBRICATI
Ufficio provinciale di Forlì

Dichiarazione protocollo n. FO0143602 del 03/07/2009
Planimetria di u.i.u. in Comune di Modigliana
Via Dei Frati civ. 8

Identificativi Catastali:
Sezione: 51
Foglio: 7
Particella: 1
Subalterno:

Bandini Giacomo
Compilata da:
Geometri
Iscritto all'albo: 1081
Forlì
Prov. N.

PIANO TERRA

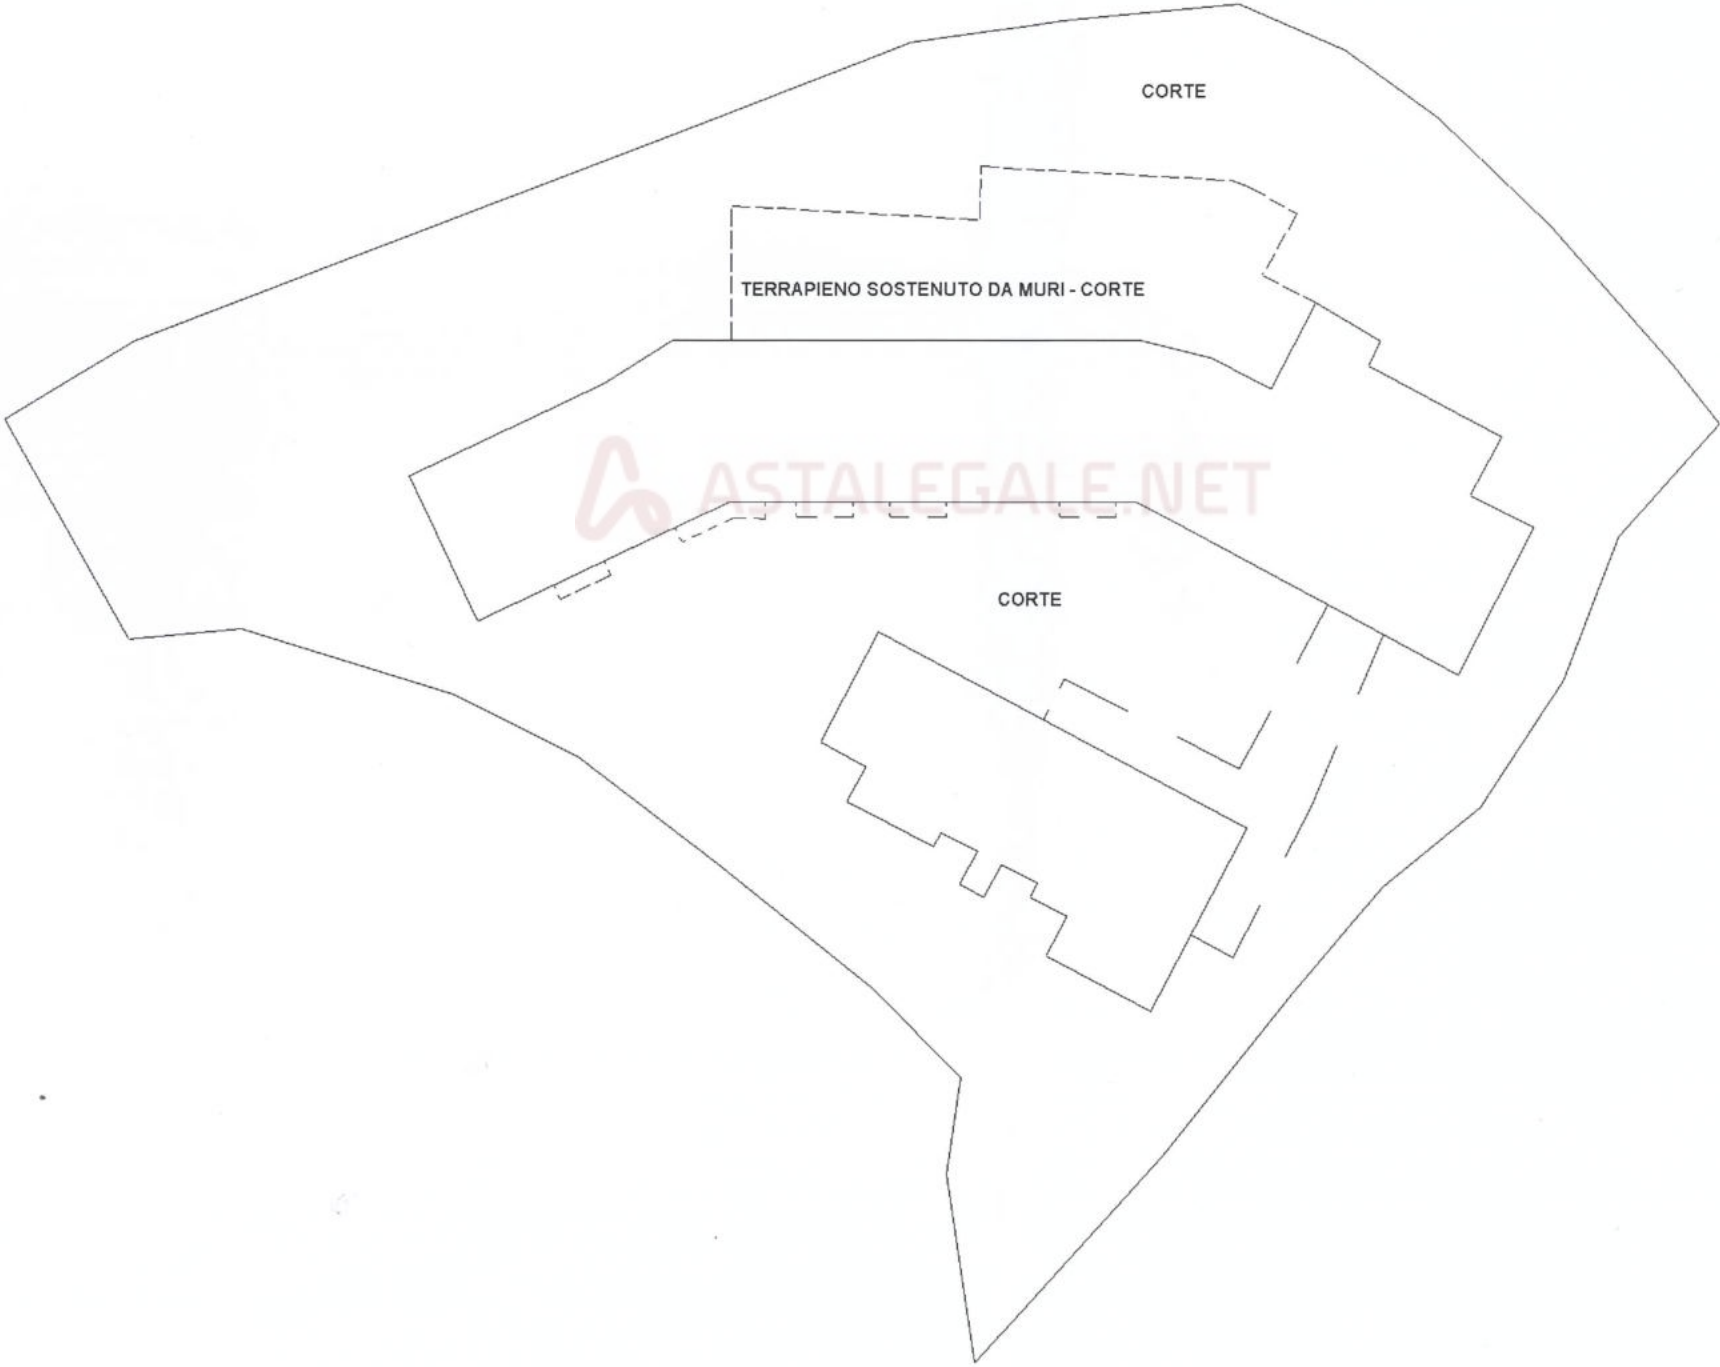

Data di presentazione: 03/07/2009 - Data: 24/04/2024 - N. pratica: RA0041168/2024 - Richiedente: tribunale forlì - Ultima planimetria in atti
Scheda 1 di 4 - Foglio di acq.: A3(297x420) - Fatt. di scala: 1:1

Scala 1: 200

Agenzia del Territorio
CATASTO FABBRICATI
Ufficio provinciale di Forlì


Dichiarazione protocollo n. FO0143602 del 03/07/2009
Planimetria di u.i.u. in Comune di Modigliana
Via Dei Frati civ. 8

Identificativi Catastali:
Sezione: 51
Foglio: 7
Particella: 1
Subalterno:

Bandini Giacomo
Compilata da:
Geometri
Iscritto all'albo:
Forlì 1081
Prov. N.

PIANO PRIMO SOTTOSTRADA

ASTALEGALE.NET

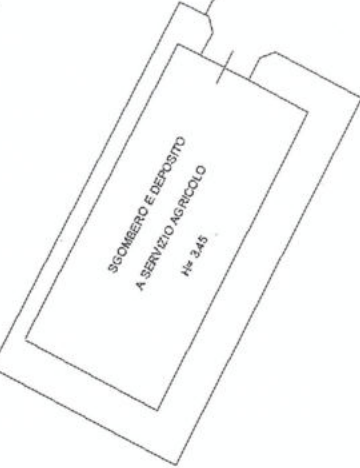

orientamento



civ. 8

Identificativi Catastali:

Sezione: 51
Foglio: 7
Particella: 1
Subalterno:

Bandini Giacomo
Compilata da:

Geometri
Iscritto all'albo:
Forli'

1081

Prov.	N.
-------	----

N.

Scala 1: 200



orientamento



Data di presentazione: 03/07/2009 - Data: 24/04/2024 - N. pratica: RA0041168/2024 - Richiedente: tribunale forlì - Ultima planimetria in atti
Scheda 3 di 4 - Foglio di acq.: A3(297x420) - Fatt. di scala: 1:1

Scala n3
Scala 1: 200

Agenzia del Territorio
CATASTO FABBRICATI
Ufficio provinciale di Forlì


Dichiarazione protocollo n. FO0143602 del 03/07/2009
Planimetria di u.i.u. in Comune di Modigliana
Via Dei Frati civ. 8

Identificativi Catastali:
Sezione: 51
Foglio: 7
Particella: 1
Subalterno:

Bandini Giacomo
Compilata da:
Geometri
Iscritto all'albo:
Forlì' 1081
Prov. N.



PIANO PRIMO

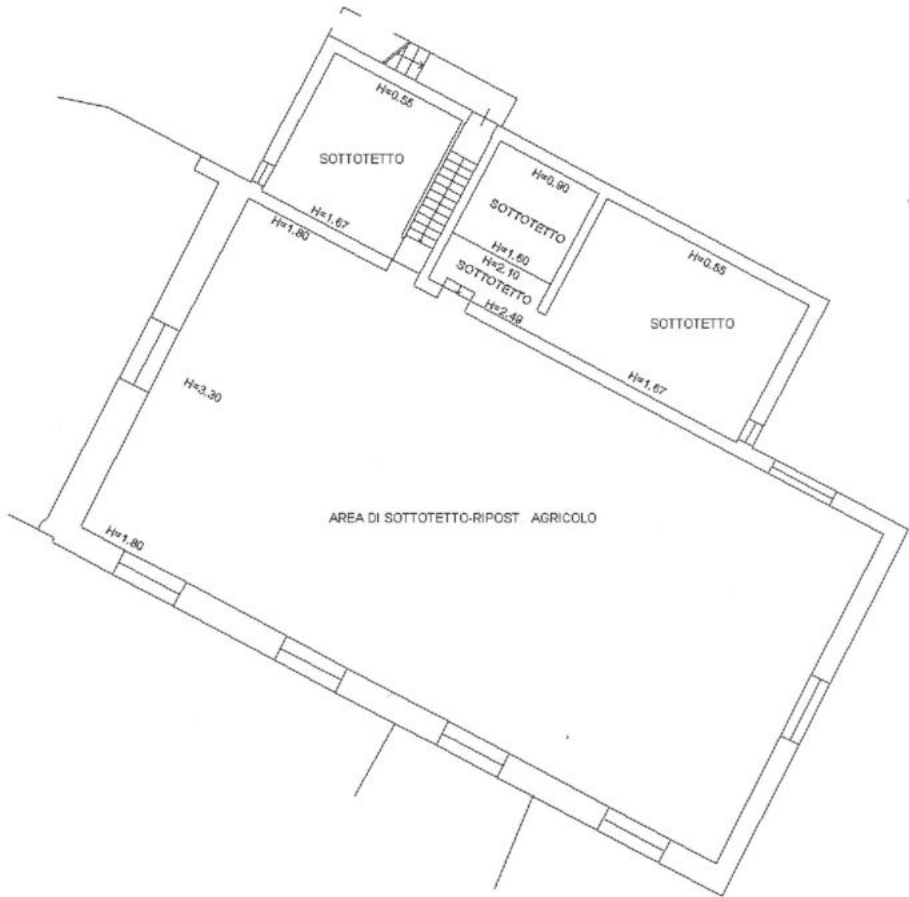

orientamento



Agenzia del Territorio
CATASTO FABBRICATI
Ufficio Provinciale di
Forli'

Dichiarazione protocollo n. FO0063105 del 16/05/2005	
Planimetria di u.i.u. in Comune di Modigliana	
Via Dei Frati civ.	
Identificativi Catastali:	Compilata da:
Sezione:	Bandini Giacomo
Foglio: 51	Iscritto all'albo:
Particella: 246	Geometri
Subalterno:	Prov. Forli' N. 1081

Scheda n. 1 Scala 1:200

PIANO TERRA

H=3.06
RICOVERO
ATTREZZI
H=2.67
H=2.66
RICOVERO
ATTREZZI
H=2.30


orientamento



ELABORATO PLANIMETRICO	
Compilato da: Bandini Giacomo	
Iscritto all'albo: Geometri	
Prov. Forlì'	N. 1081

Agenzia delle Entrate
CATASTO FABBRICATI
Ufficio Provinciale di
Forlì'

Comune di Modigliana		Protocollo n. FO0045956 del 09/06/2017	
Sezione:	Foglio: 51	Particella: 25	Tipo Mappale n. 41159 del 18/05/2017
Dimostrazione grafica dei subalterni			Scala 1 : 500

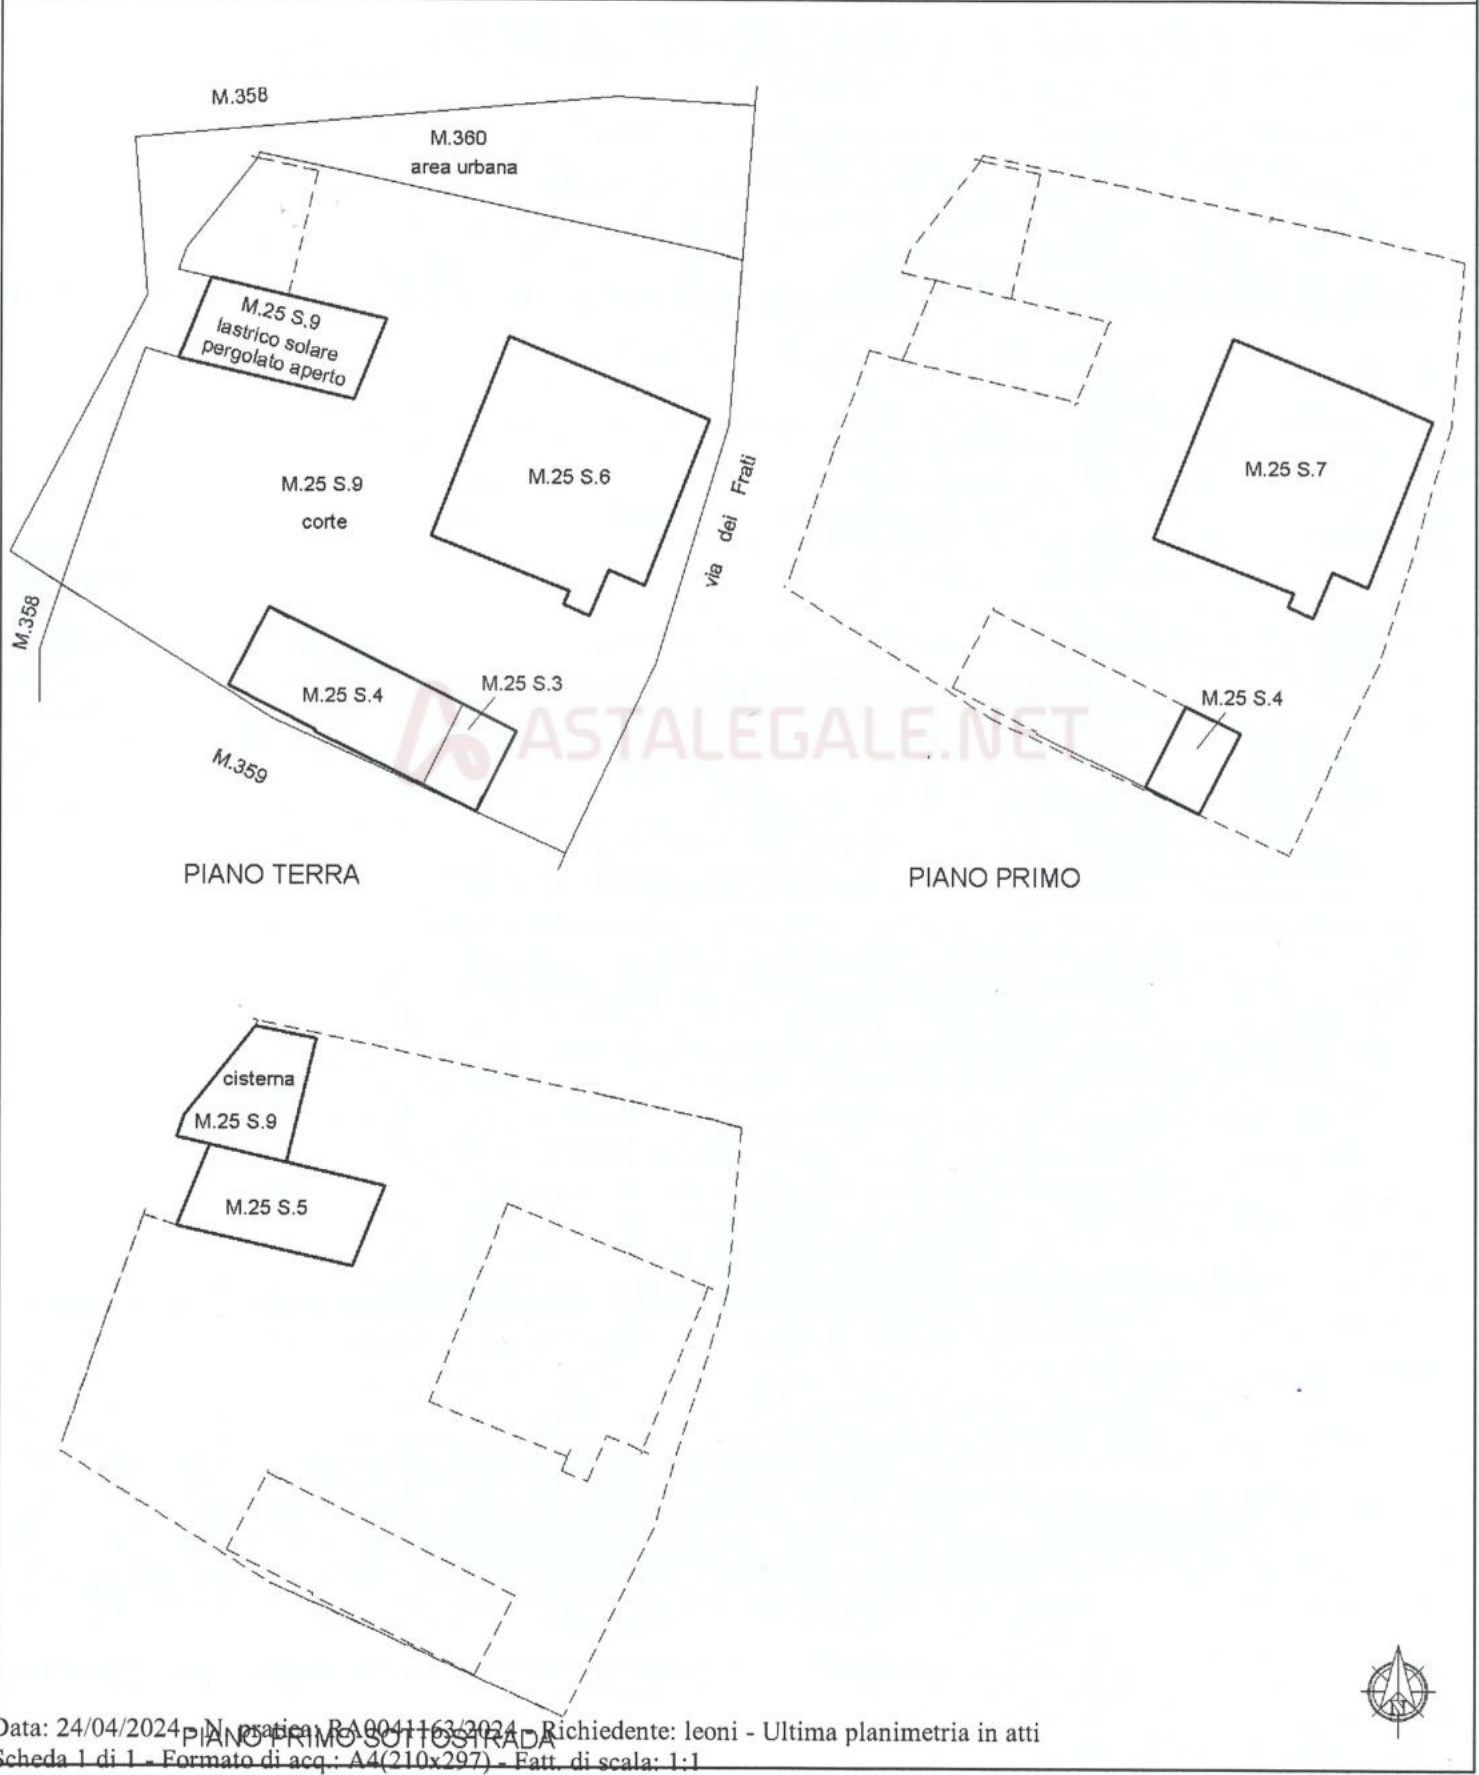

ACCERTAMENTO DELLA PROPRIETÀ IMMOBILIARE URBANA ELENCO DEI SUBALTERNI ASSEGNATI

Comune MODIGLIANA	Sezione	Foglio 51	Particella 25	Tipo mappale 41159	del: 18/05/2017
----------------------	---------	--------------	------------------	-----------------------	--------------------

Sub	UBICAZIONE via/piazza	n.civ	Piani	Scala	Int	DESCRIZIONE
1						SOPPRESSO
2						SOPPRESSO
3	via dei frati	8	T			AUTORIMESSA
4	via dei frati	8	T-1			LOCALE DI DEPOSITO
5	via dei frati	8	S1			LOCALE DI DEPOSITO
6	via dei frati	8	T			ABITAZIONE
7	via dei frati	8	1			ABITAZIONE
8						SOPPRESSO
9	via dei frati	8	S1-T			B.C.N.C. (CORTE, LASTRICO SOLARE, PERGOLATO APERTO, CISTERNA) A TUTTI I SUB

Comune MODIGLIANA	Sezione	Foglio 51	Particella 360	Tipo mappale 41159	del: 18/05/2017
----------------------	---------	--------------	-------------------	-----------------------	--------------------

Sub	UBICAZIONE via/piazza	n.civ	Piani	Scala	Int	DESCRIZIONE
	via dei frati	8	T			B.C.C. (AREA URBANA DI MQ 324) A TUTTI I SUB DEL MAPP. 25

Documento rilasciato da: Direzione Provinciale di Ravenna
Ufficio Provinciale - Territorio
Servizi Catastali

Richiedente: leoni