


ALLEGATO 6




RILIEVO GEOMETRICO

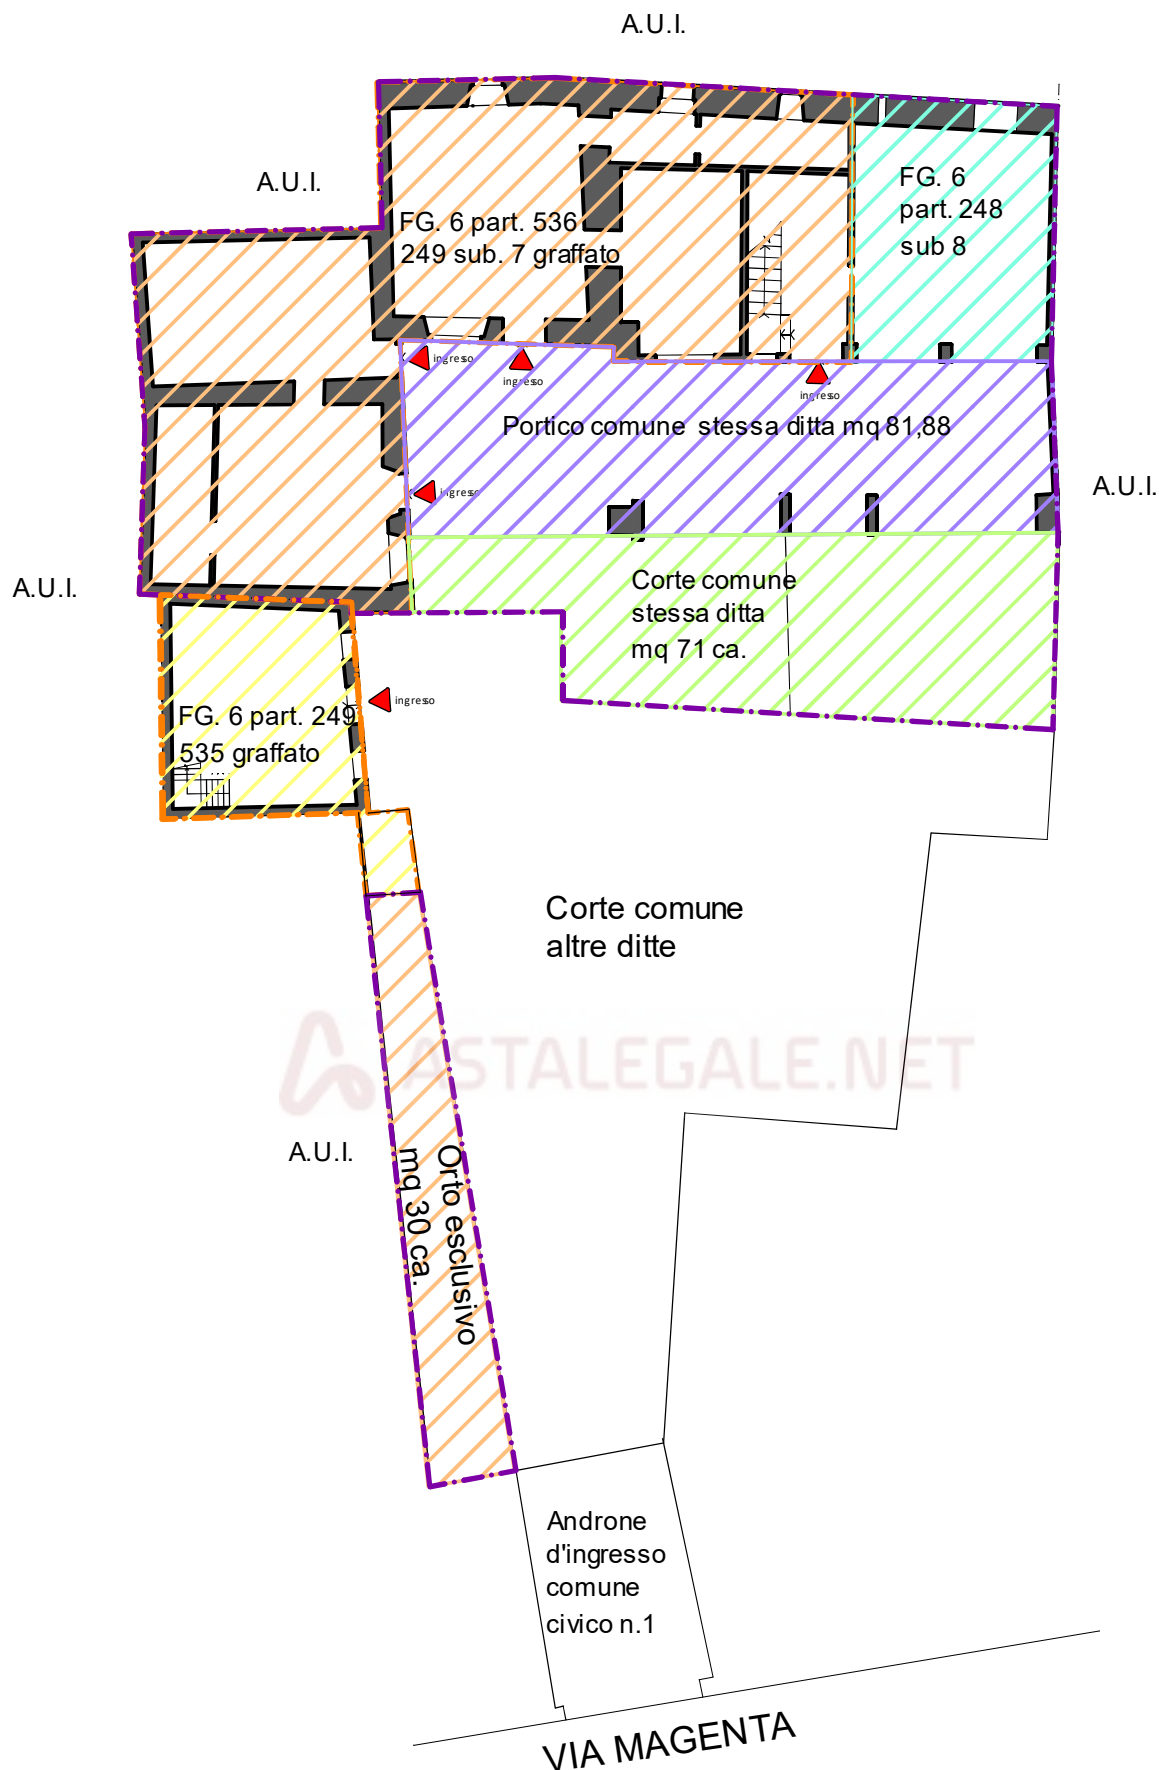

NCT Fg. 6 part. 536 graffato part. 248 sub 7,
part. 248 sub 8,
part. 249 graffato part. 535

Inquadramento generale
planimetria
scala 1:200



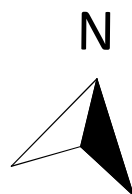


LOTTO 1

LOTTO 2



LOTTO 1

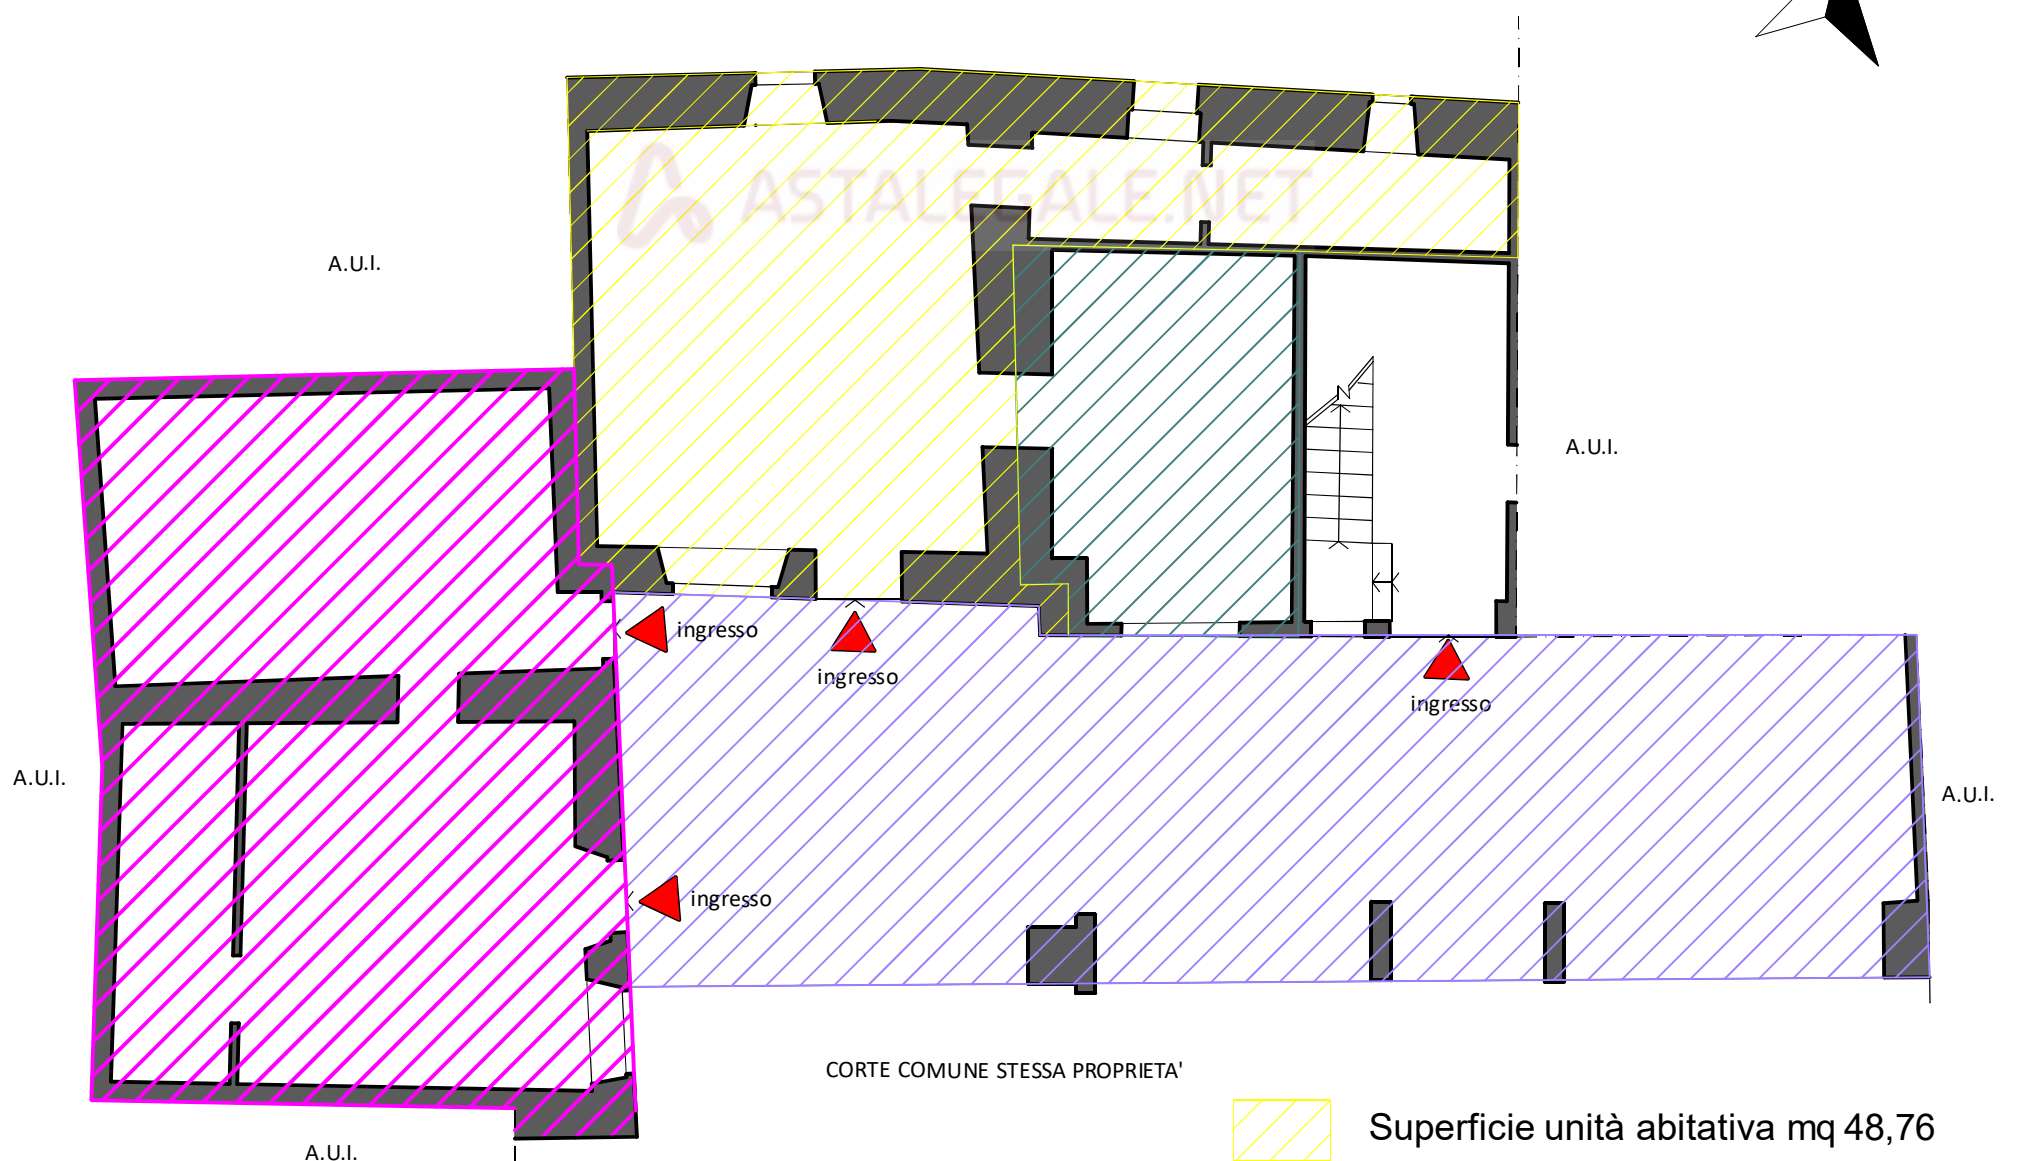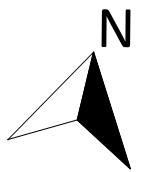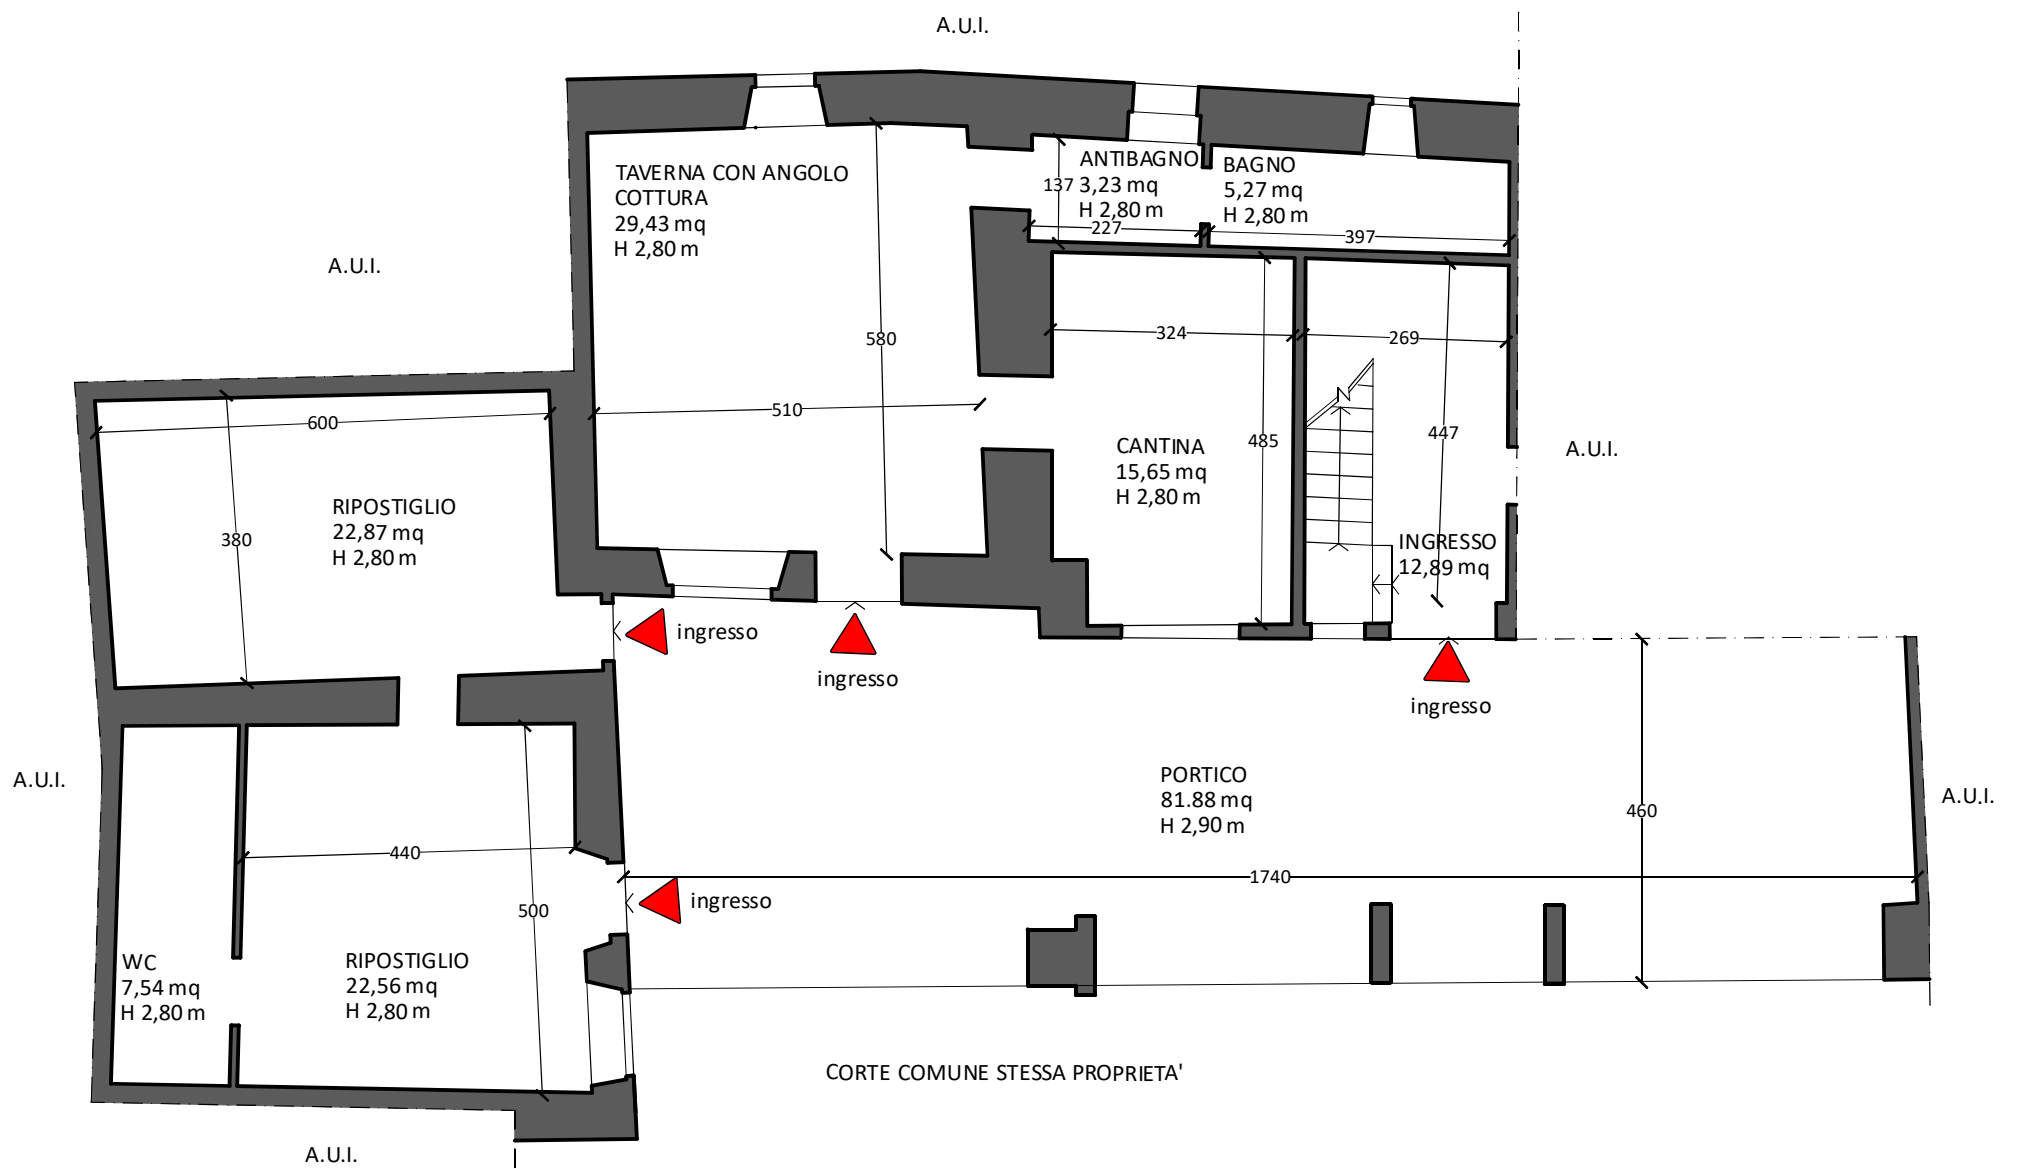

-  Superficie unità abitativa mq 48,76
-  Superficie cantina mq 17,64
-  Superficie portico mq 81,88
-  Superficie ripostiglio mq 66,10

LOTTO 1

NCT Fg. 6 part. 536
graffato 248 sub 7

Rilievo geometrico e aree

Appartamento:

piano terra



scala 1:100

N.B. I muri interni e quelli perimetrali esterni che sono computati per intero, sono stati considerati fino ad uno spessore max. di 50 cm, mentre i muri in comunione vengono computati nella misura max. del 50% e pertanto fino ad uno spessore max. di 25 cm.

(Agenzia del Territorio- Manuale della Banca Dati dell'Osservatorio del Mercato Immobiliare Al. 2

ISTRUZIONI PER LA DETERMINAZIONE DELLA CONSISTENZA DEGLI IMMOBILI URBANI PER LA RILEVAZIONE DEI DATI DELL'OSSERVATORIO DEL MERCATO IMMOBILIARE

Immobili a destinazione residenziale - Criteri generali - Misurazione pag. 6)

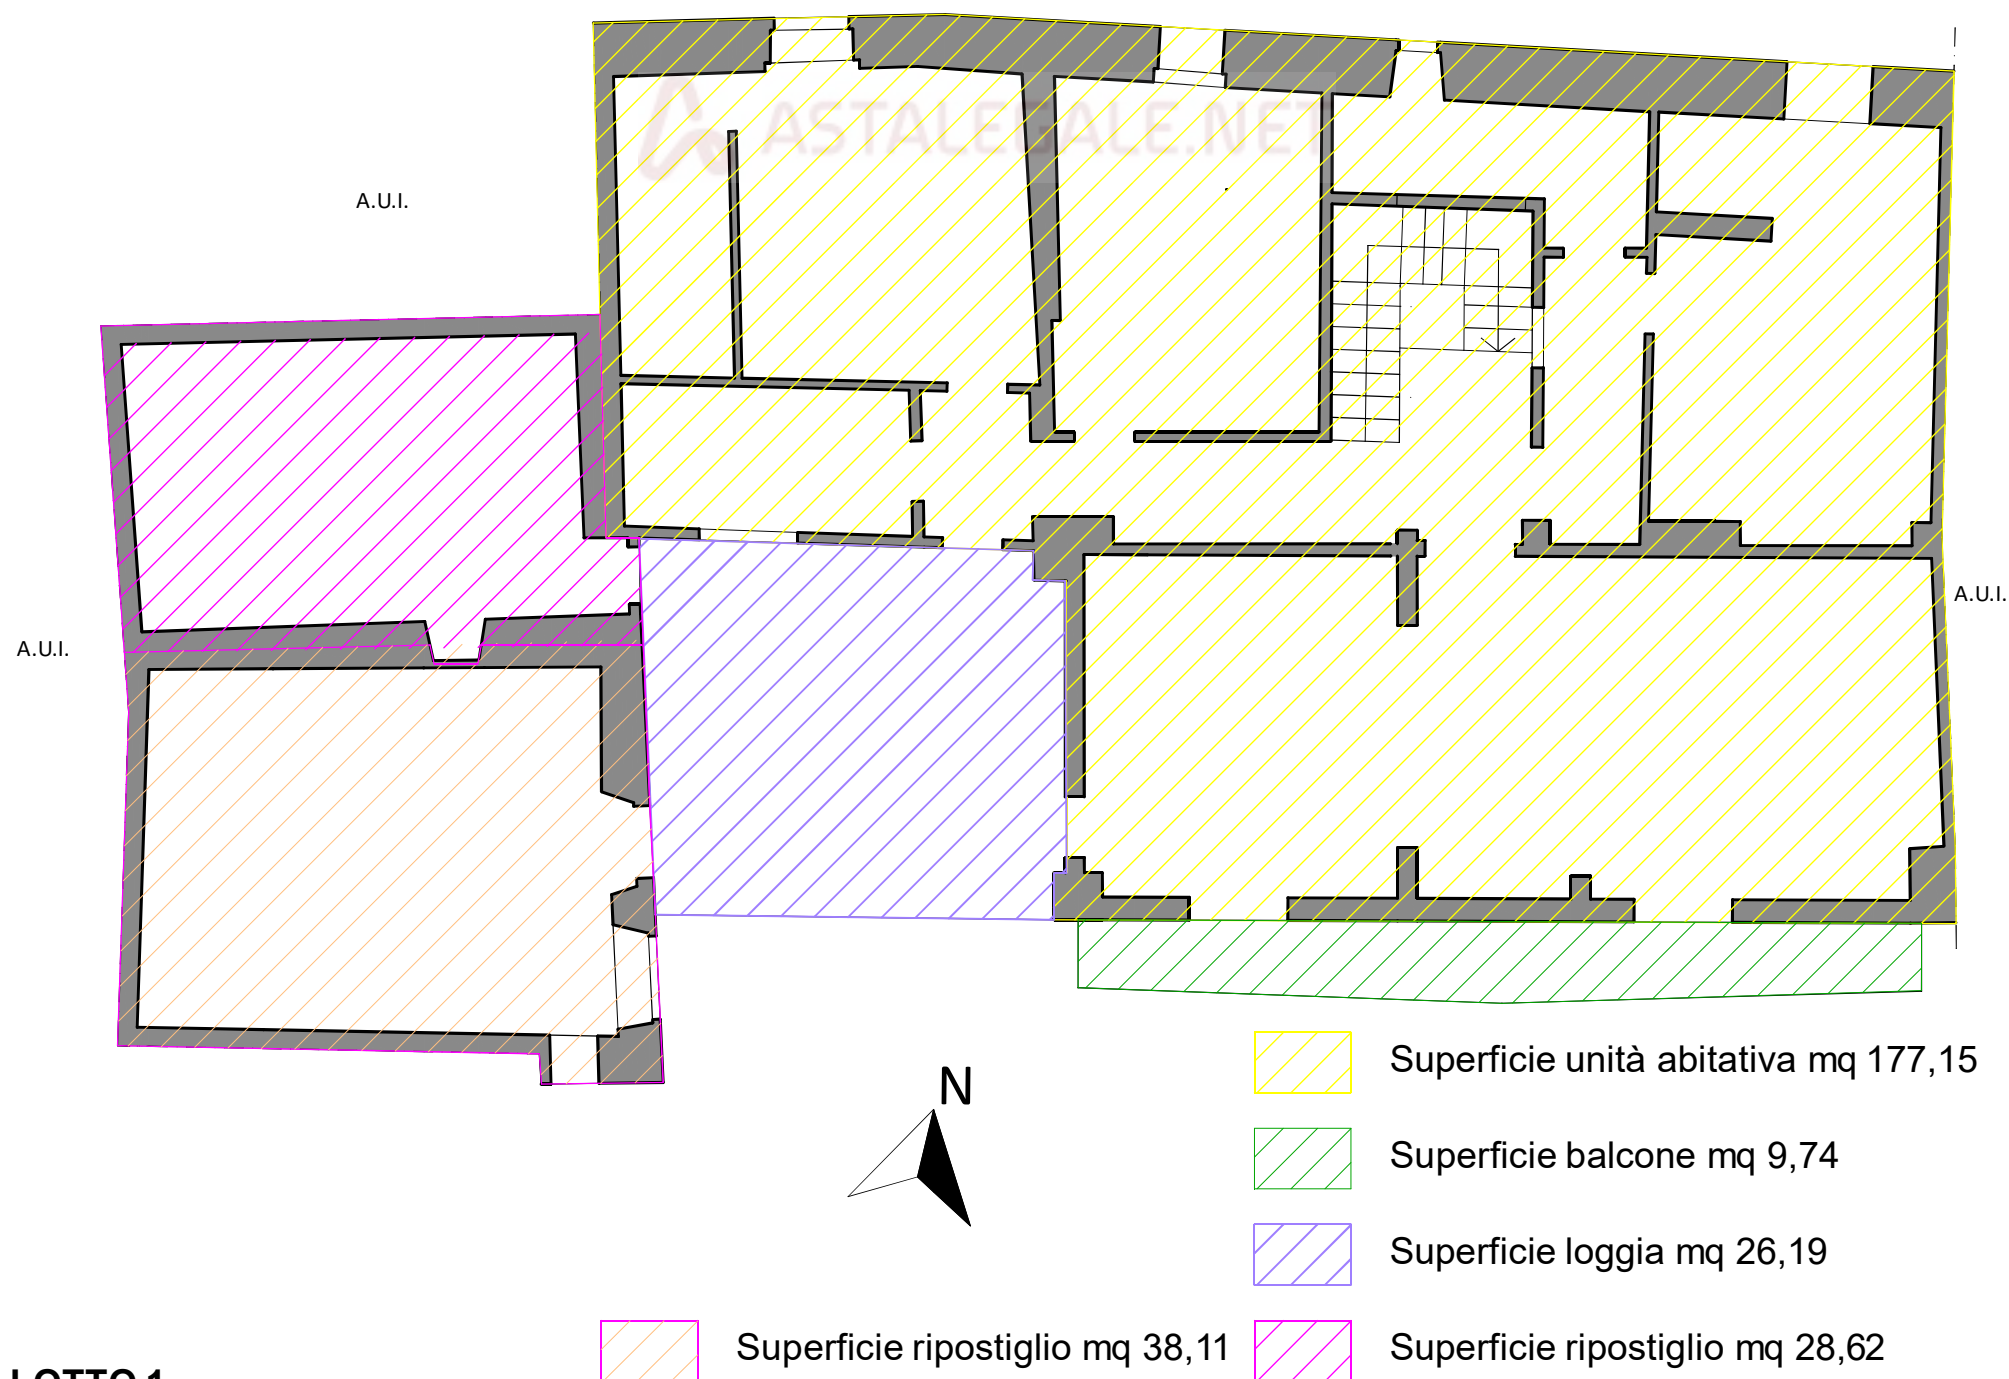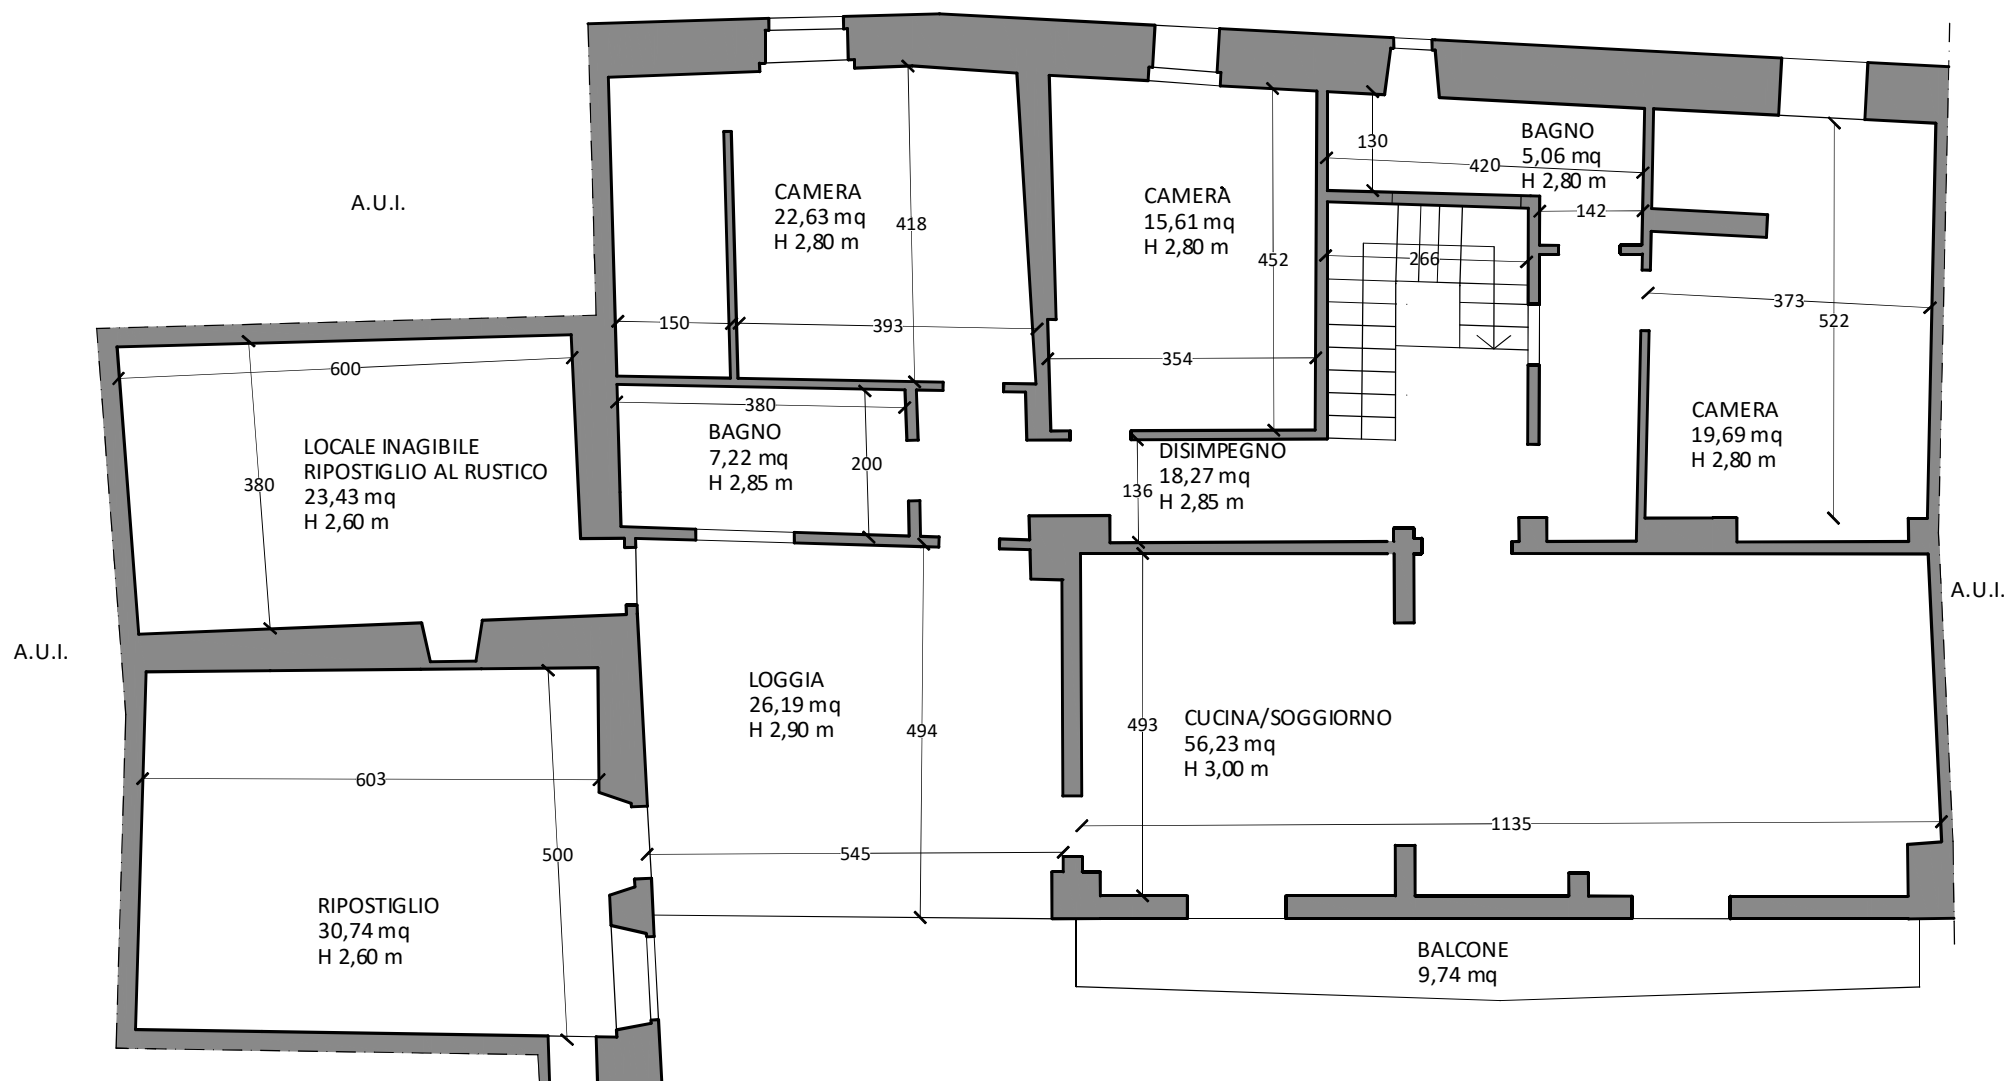

LOTTO 1

NCT Fg. 6 part. 536
graffato 248 sub 7

Rilievo geometrico

Appartamento:
piano primo
scala 1:100

N.B. I muri interni e quelli perimetrali esterni che sono computati per intero, sono stati considerati fino ad uno spessore max. di 50 cm, mentre i muri in comunione vengono computati nella misura max. del 50% e pertanto fino ad uno spessore max. di 25 cm.

(Agenzia del Territorio- Manuale della Banca Dati dell'Osservatorio del Mercato Immobiliare Ali. 2

ISTRUZIONI PER LA DETERMINAZIONE DELLA CONSISTENZA DEGLI IMMOBILI URBANI PER LA RILEVAZIONE DEI DATI DELL'OSSERVATORIO DEL MERCATO IMMOBILIARE

Immobili a destinazione residenziale - Criteri generali - Misurazione pag. 6)

