

Agenzia del Territorio
CATASTO FABBRICATI
Ufficio Provinciale di
Alessandria

Dichiarazione protocollo n. AL0137547 del 09/08/2006

Planimetria di u.i.u. in Comune di Garbagna

Frazione Bettolino

civ. 5

Identificativi Catastali:

Sezione:

Foglio: 7

Particella: 188

Subalterno: 5

Compilata da:

Tambornini Danilo

Iscritto all'albo:


Geometri

Prov. Pavia

N. 3887

Scheda n. 1

Scala 1:200

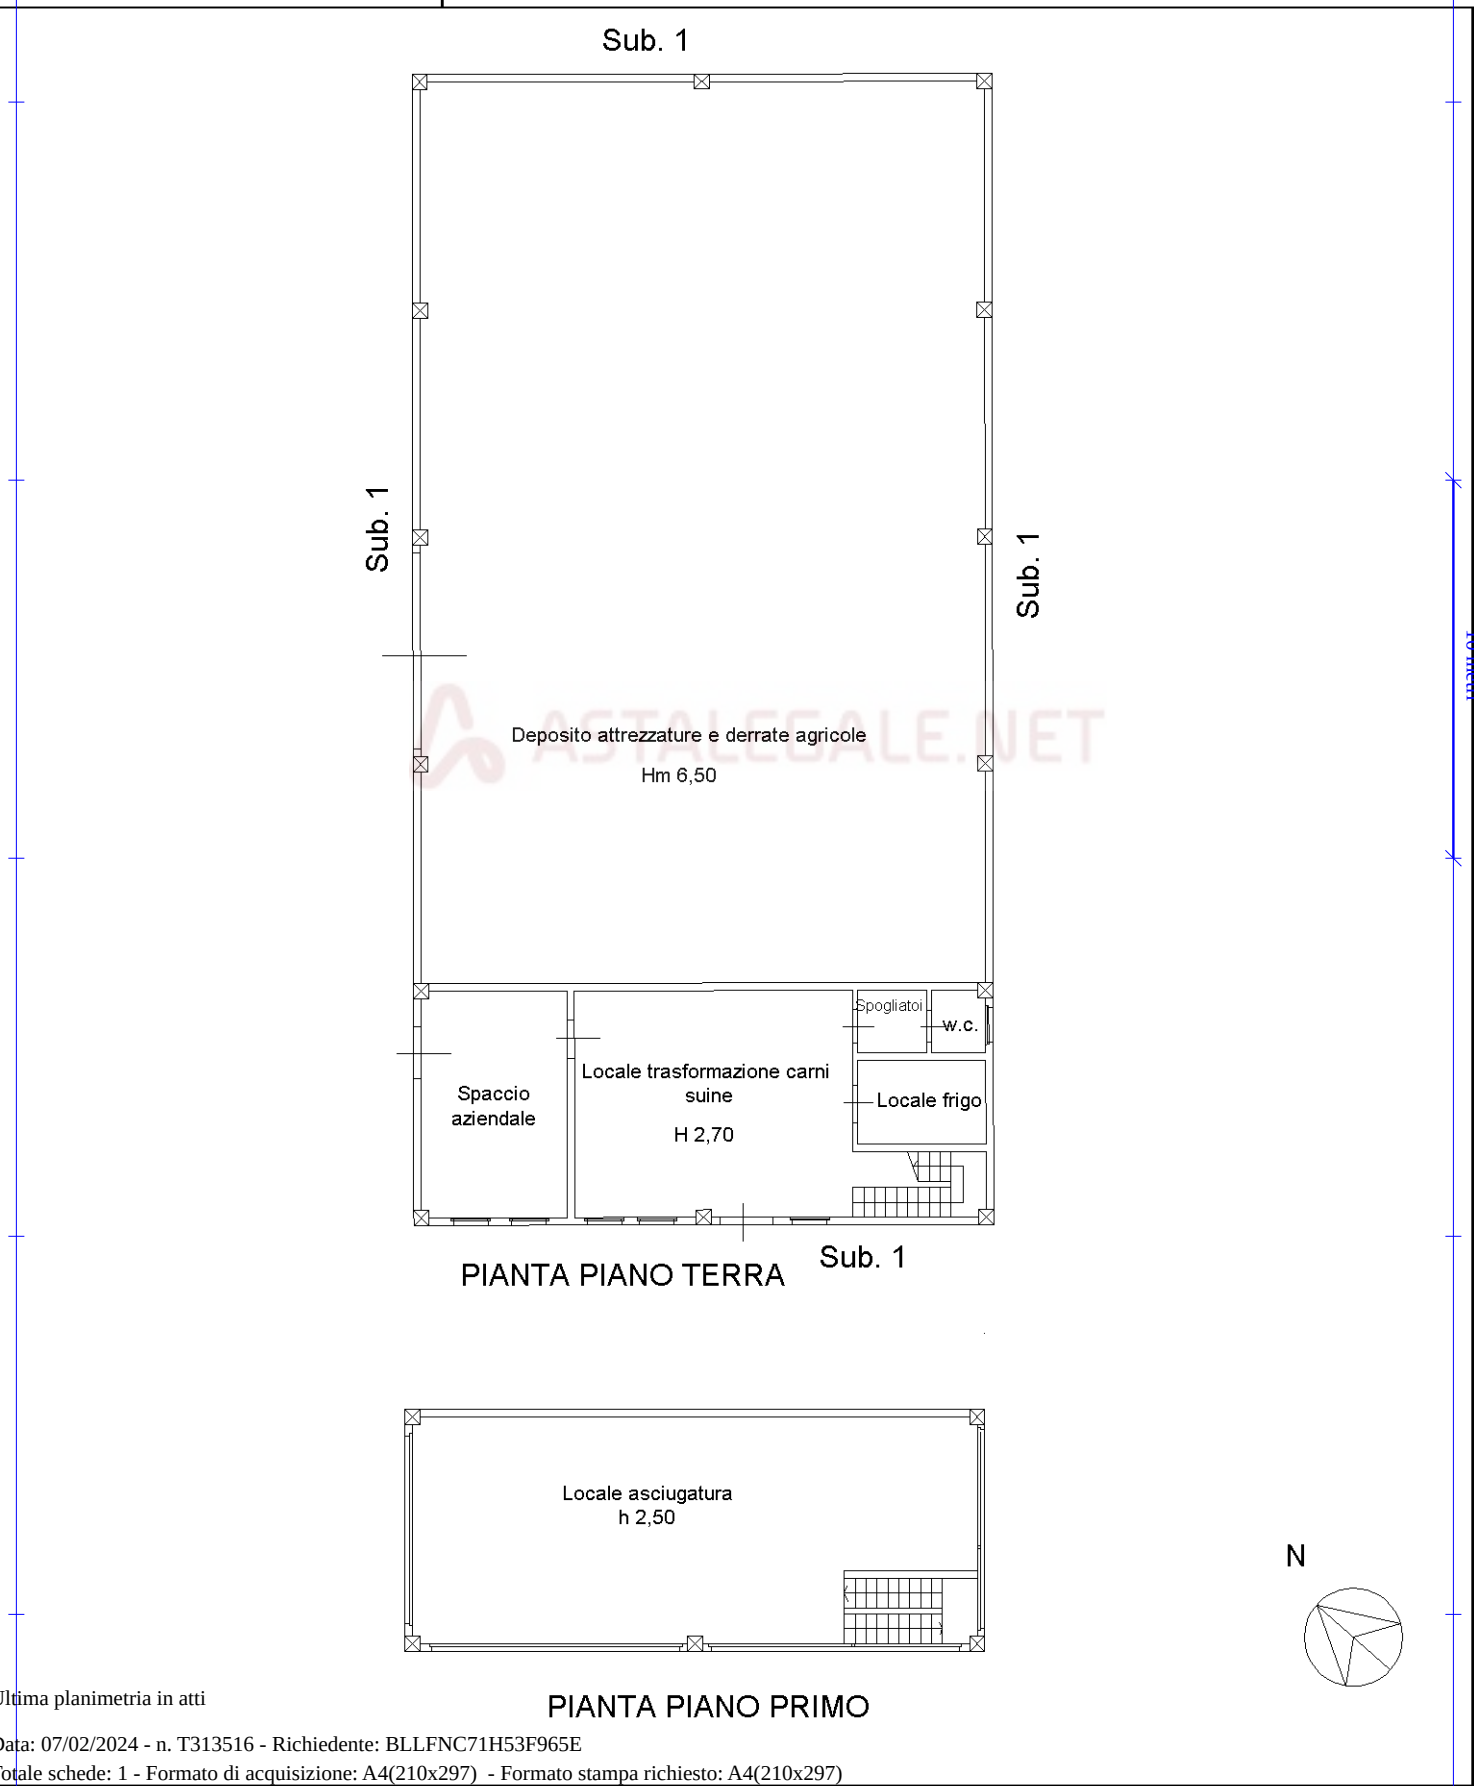

Ultima planimetria in atti

Data: 07/02/2024 - n. T313516 - Richiedente: BLLFNC71H53F965E

Totale schede: 1 - Formato di acquisizione: A4(210x297) - Formato stampa richiesto: A4(210x297)