

COMUNE DI SCARLINO

(Provincia di Grosseto)

Oggetto:

VARIANTE PER COSTRUZIONE PISCINA
E FINITURE ESTERNE

IL RICHIEDENTE:

C.F.:



Loc.ta' PUNTONE

DISEGNO ALLEGATO ALLA CON-
CESSIONE 2249 del 16.01.06
Il Funzionario

PROSPETTI

COLLEGIO ESPERTI NAT. AMBIENTALE
Versione n. 2 del 31.03.05
Patera Salvatore
Scarlinto, Il 19.04.05
IL PRESIDENTE

STATO DI PROGETTO

Geom.

NOME FILE:

DATA

27/12/04


SCALA 1.100


TAVOLA:

Rif.

3/B

IL TECNICO

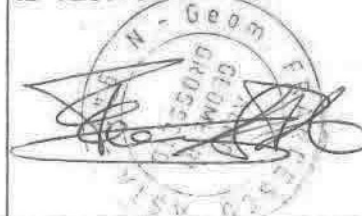


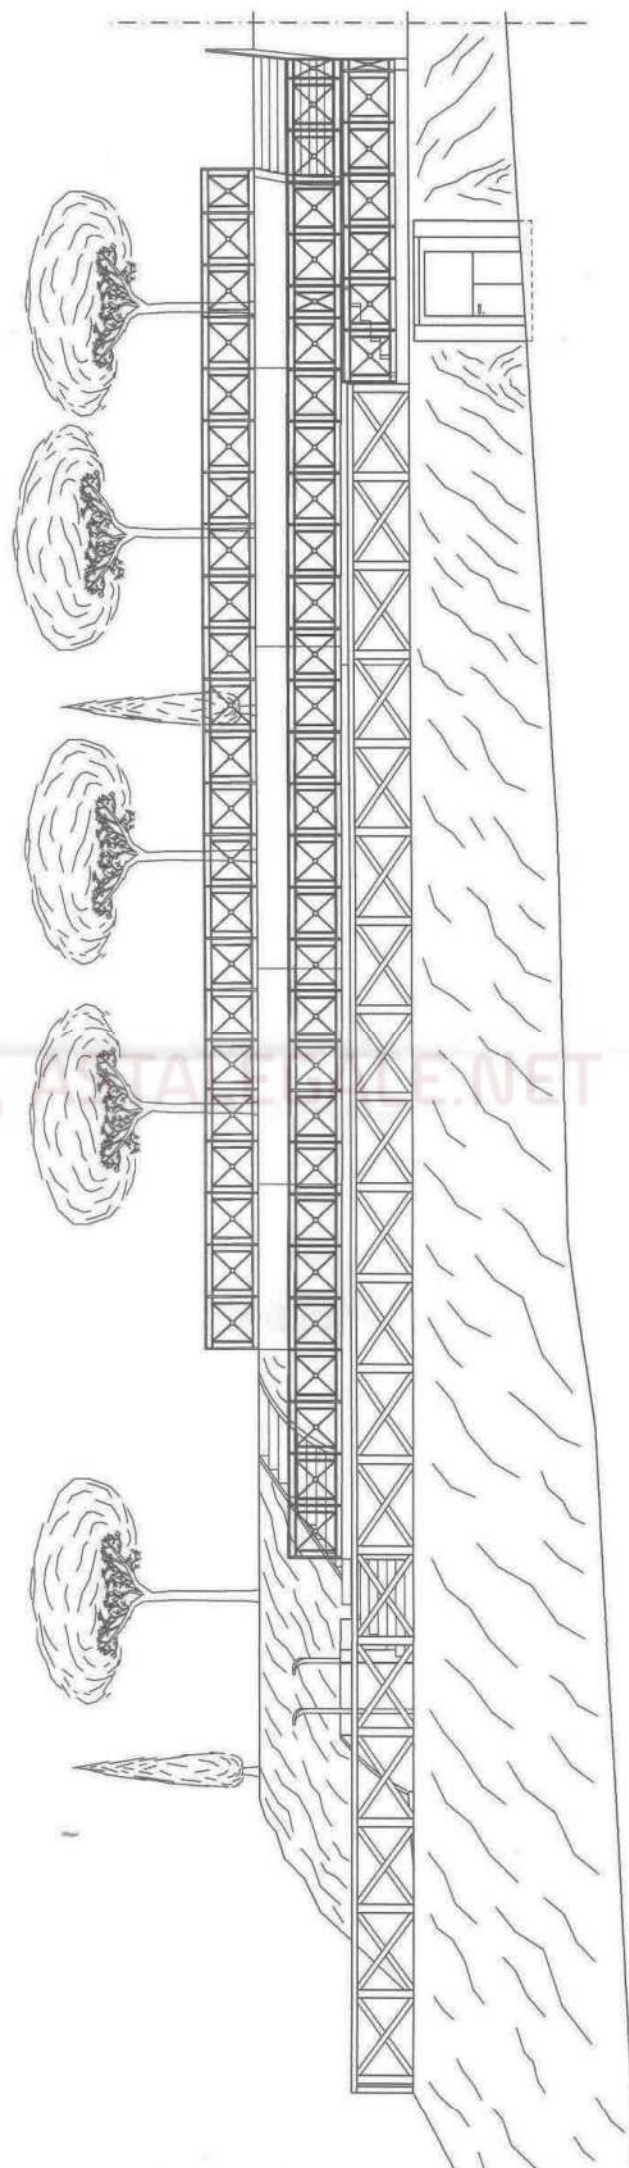

VISTA E



ASTALEGALE.NET

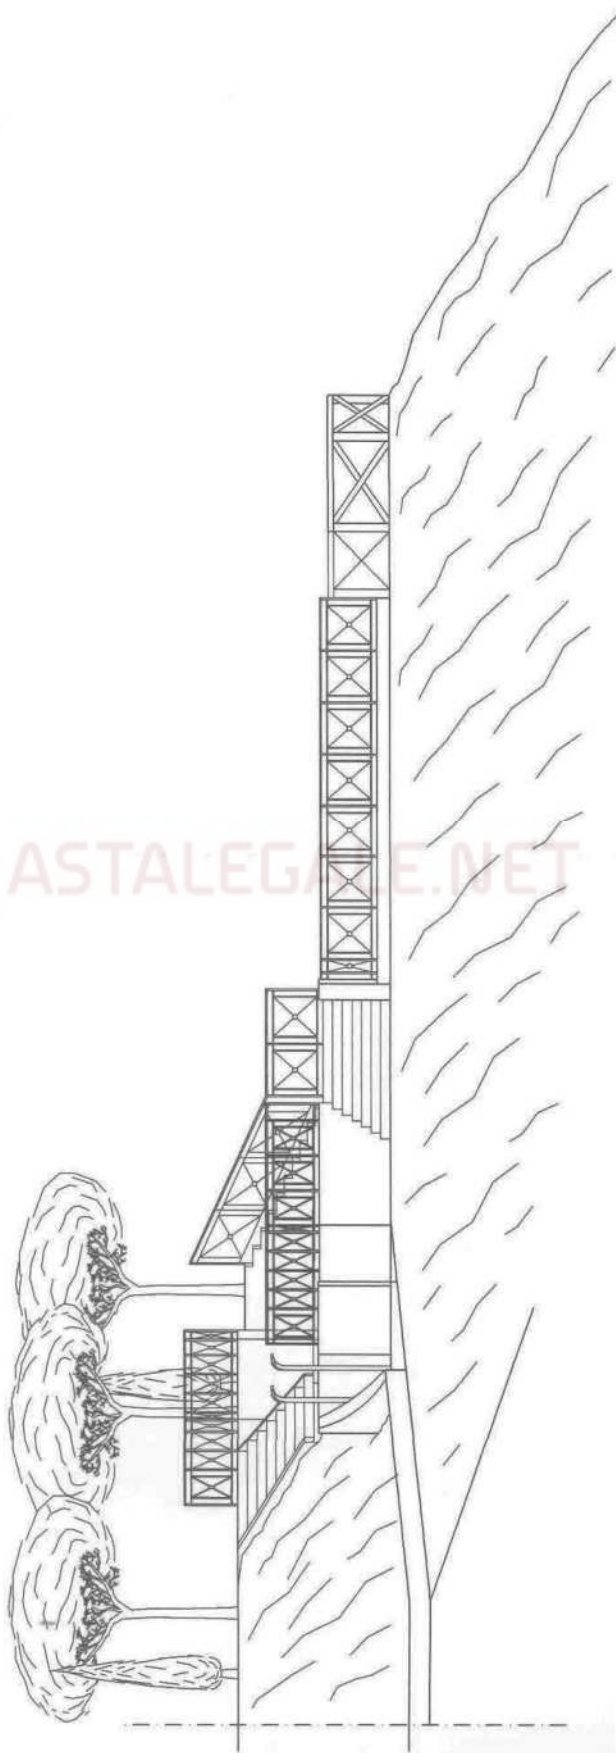

VISTA F

COMUNE DI SCARLINO

(Provincia di Grosseto)

Oggetto :

VARIANTE PER COSTRUZIONE PISCINA
E FINITURE ESTERNE

IL RICHIEDENTE :

ACTA N. 2269/06

C.F.:



 ASTALEGALE.NET
Loc.ta' PUNTONE

INSEGNO ALLEGATO ALLA CON-
CESSIONE N. 2269 del 16.01.06

Il Tecnico

AA

SEZIONI

COLLEGIO ESPERTI MAT. AMBIENTALE
Verbale n. 2 del 31.03.05
Parere FAVOREVILE
Scarlinò, Il 17.04.05

IL PRESIDENTE

STATO DI PROGETTO

Geom. N. 2269/06

NOME FILE :

DATA

27/12/04

SCALA 1.100

TAVOLA :



3/C

Rif.

IL TECNICO





PIANO SEMINTERRATO

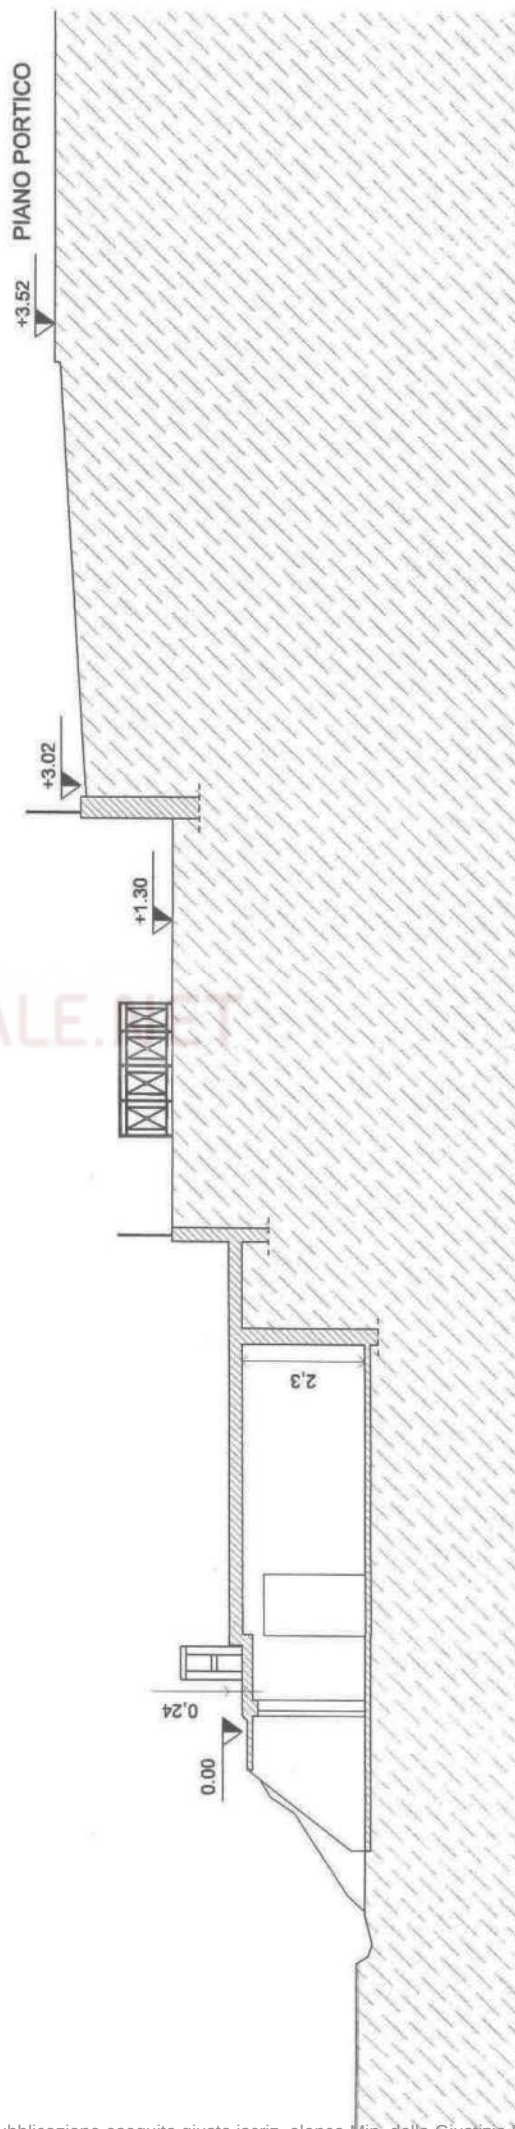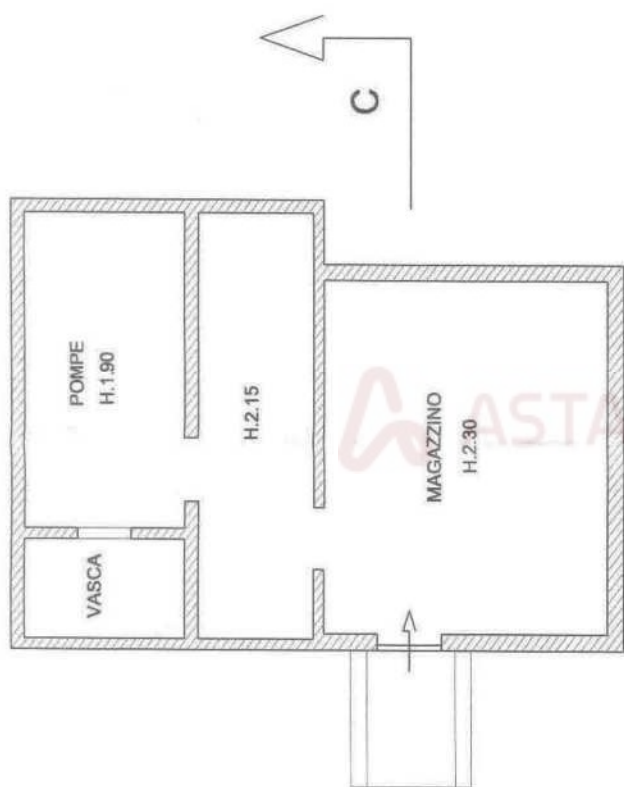

SEZIONE C - C

PIANO SEMINTERRATO

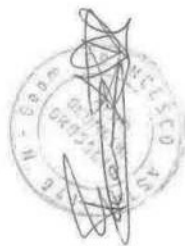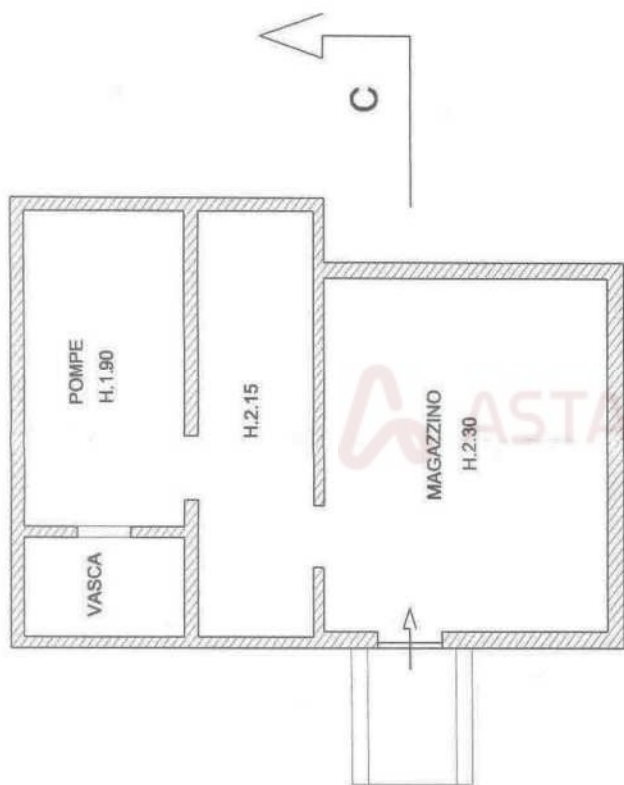

+3.52 PIANO PORTICO

+3.02

+1.30

0.24
0.00

2.3

SEZIONE C - C



COMUNE DI SCARLINO

PROVINCIA DI GROSSETO

ESTRATTO DI CONCESSIONE EDILIZIA PER L'AFFISSIONE

Pratica edilizia n.2648/V1

IL RESPONSABILE SETTORE SVILUPPO ASSETTO TERRITORIO

In ottemperanza al disposto dell'art.10 della legge 6 agosto 1967, n.765 e delle disposizioni contenute nella Circolare del Ministero dei LL.PP. n.3210 - Div.XXIII del 28 ottobre 1967;

R E N D E N O T O

di aver rilasciato in data 30.05.2002 concessione edilizia n.1939 a favore di [REDACTED] per REALIZZAZIONE DI AUTORIMESSE PERTINENZIALI in localita' COLLACCHIA Catasto Foglio 55 mappali N.17.

La concessione ed i relativi atti di progetto sono depositati presso l'Ufficio Comunale ad ogni effetto di legge e chiunque ne abbia interesse potra' prenderne visione.

Dalla Residenza Municipale, li 30.05.2002

IL RESPONSABILE SETTORE SVILUPPO ASSETTO TERRITORIO
Geom. Ferride FERRARI

COMUNE DI SCARLINO

REG. 264

Il sottoscritto Messo Comunale certifica di
avere affisso il presente avviso all'Albo Pretorio del
Comune dal giorno 31.05.02 al giorno 14.06.02
Scarlino, li 15.06.2002

Il Messo Comunale



COMUNE DI SCARLINO

IL GRUPPO DI LAVORO INTERNO
Verbale n. 5 del 30-10-01
Parere FAVOREVOLE
Scarlino, li 8-11-01
IL PRESIDENTE


COLLEGIO ESPERTI MAT. AMBIENTALE
Verbale n. 5 del 30-10-01
Parere FAVOREVOLE
Scarlino, li 7-11-01
IL PRESIDENTE

Oggetto : **Realizzazione Garages
pertinenziali alle abitazioni podere
Collacchie ,sito in Comune di Scarlino.**

DISEGNO ALLEGATO ALLA CON-
CESSIONE N. 1929 del 30/05/02
Il Funzionario

Il Progettista : **Asta Francesco**
C.F. **[REDACTED]**

Il Proprietario : **[REDACTED]**
Loc. Puntone - 58022 Scarlino (GR)
C.F. **[REDACTED]**

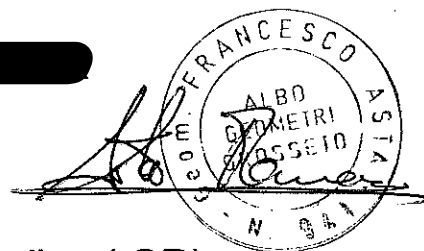



Elaborato :

TAV. 2


PIANTE

Scala 1:100

Le dividenti i Garages,
sono confini virtuali.

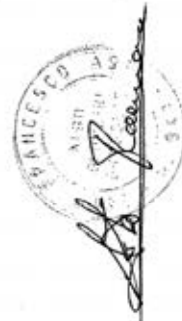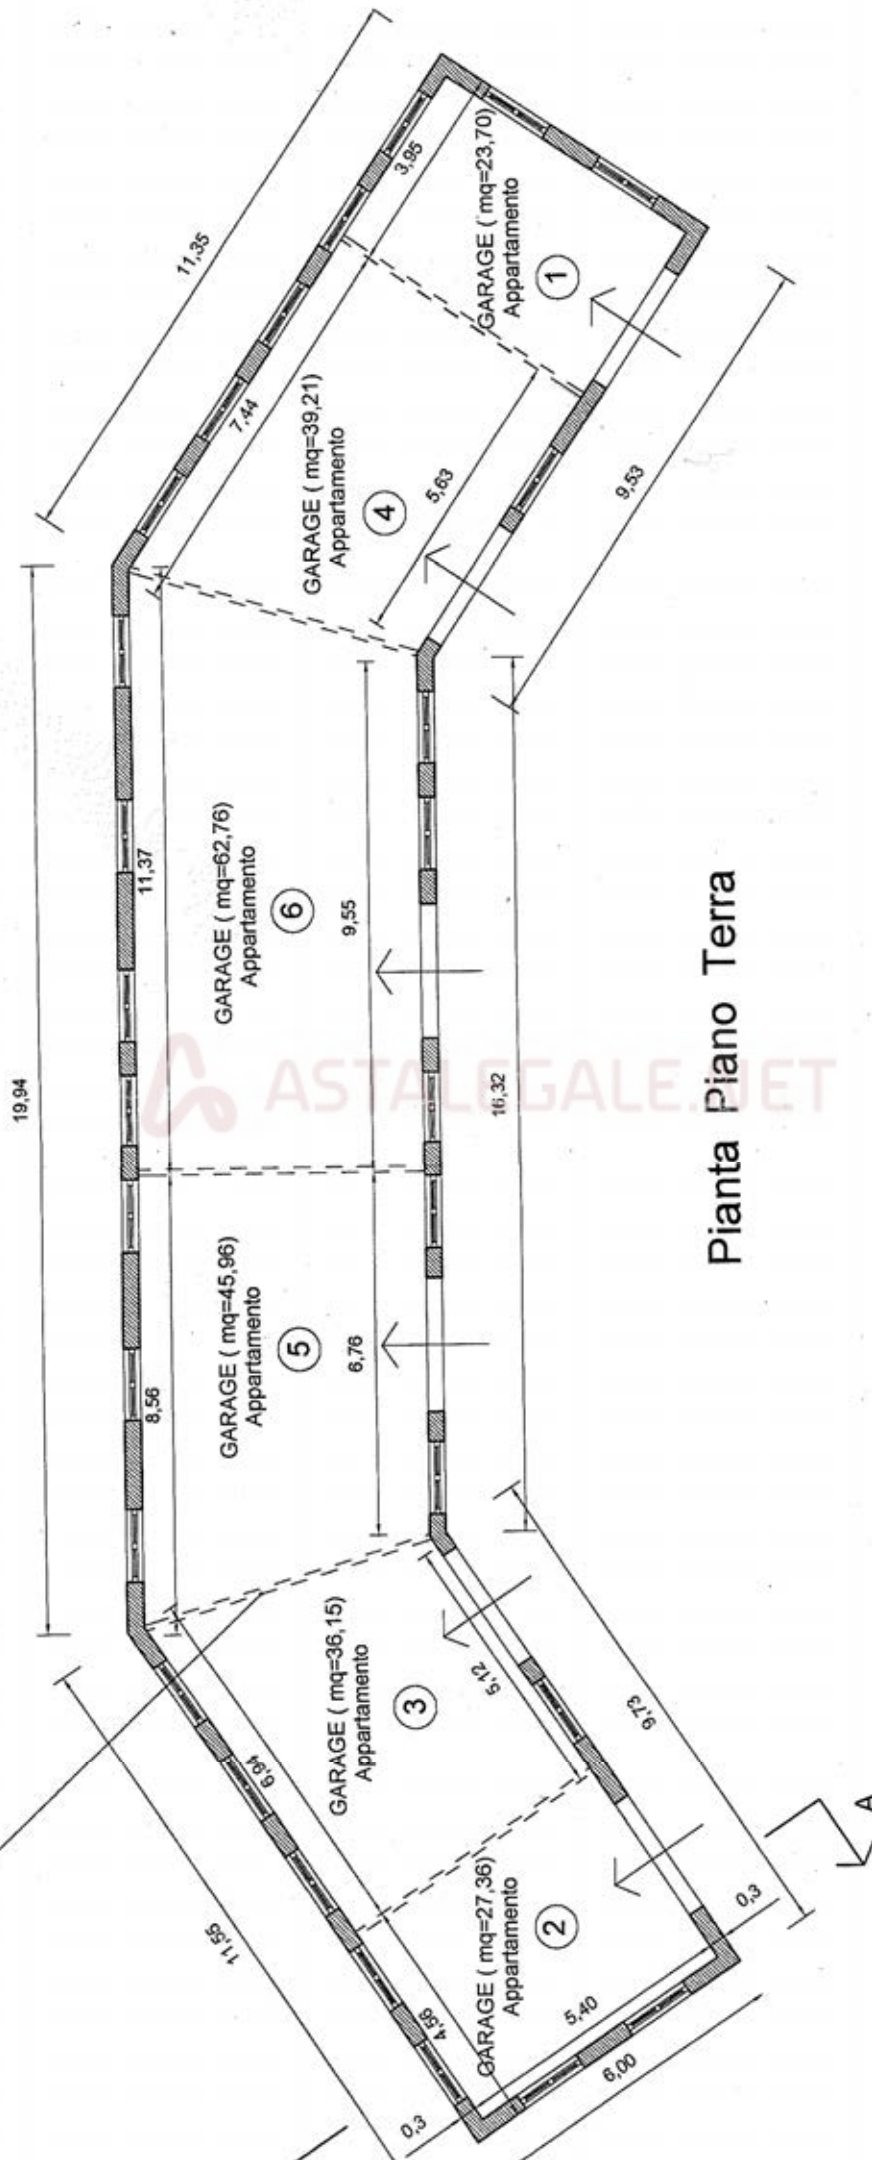

COMUNE DI SCARLINO

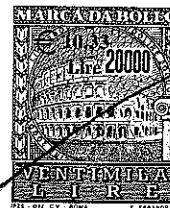

IL GRUPPO DI LAVORO INTERNO

Verbale n. 5 del 30-10-01
Parere FAVOREVOLE
Scarlino, li 3-11-01

IL PRESIDENTE

COLLEGIO ESPERTI MAT. AMBIENTALE

Verbale n. 5 del 30-11-01
Parere FAVOREVOLE
Scarlino, li 7-11-01


IL PRESIDENTE

Oggetto : Realizzazione Garages
pertinenziali alle abitazioni podere
Collacchie ,sito in Comune di Scarlino.

DISEGNO ALLEGATO ALLA CON-
CESSIONE N. 1029 del 31-05-02
Il Funzionario

Il Progettista :

Asta Francesco
C.F. STANNOLESTI

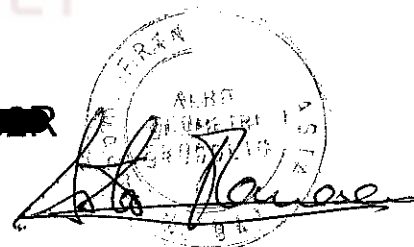

Il Proprietario :

[Redacted]
Loc. Puntone - 58022 Scarlino (GR)
C.F. STANNOLESTI

[Firma]

Elaborato :

TAV. 4

RELAZIONE
TECNICA

Scala 1:100

RELAZIONE TECNICA

Costruzione garages pertinenziali appartamenti esistenti.

A seguito delle ristrutturazioni edilizie effettuate negli edifici esistenti, nel complesso residenziale del Podere Collacchia, con la realizzazione di n. sei unità immobiliari abitative, il proprietario intende realizzarvi i relativi e pertinenziali posti auto in muratura ai sensi della L. 122. ed alla successiva L. R.T. n. 52 del 99.

In forza di tali disposizioni il proprietario intende costruire garages nella misura di 1 mq. ogni 10 mc. di volume edificato, e pertanto della superficie indicato nella pianta allegata al progetto.

La ubicazione dei garages avviene all'interno della proprietà, nella particella 16 del foglio 55, ad una quota inferiore a quella degli edifici residenziali ai quali si accede con una leggera rampa esistente.


Le strutture murarie, poggianti su travi di fondazione continue in calcestruzzo armato, vengono realizzate in muratura in bozze e con copertura a falde inclinate a padiglione, con soprastante manto di tegole e coppi in laterizio, con canali e discese di gronda in rame a sezione circolare.

Il pavimento viene costruito in mattonelle di gres ceramico antisdrucciolevole con soglie in travertino e la struttura sarà munita dei necessari allacciamenti agli impianti idrico ed elettrico.

Tutta l'area è sottoposta alla presenza del vincolo idrogeologico e paesaggistico di cui alla Legge 1497/39, per cui ne viene fatta richiesta per l'espressione dei pareri di competenza.

Il progetto sarà reso conforme alle vigenti normative per il superamento delle barriere architettoniche L. 13/89 e per la sua adattabilità.

IL TECNICO

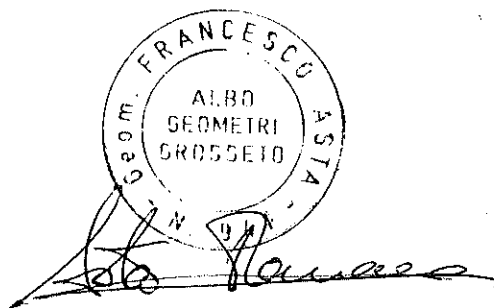

A circular professional stamp for a Geometrician (Geom.) in the Province of Asti (ASTA). The stamp contains the text "ALBO GEOMETRI GROSSETO". Below the stamp is a handwritten signature.

 ASTALEGALE.NET