


ALLEGATO N.3 Elaborati grafici




IL LIQUIDAZIONE CONTROLLATA N. 6/2023

Allegato N.3/a - LOTTO UNICO

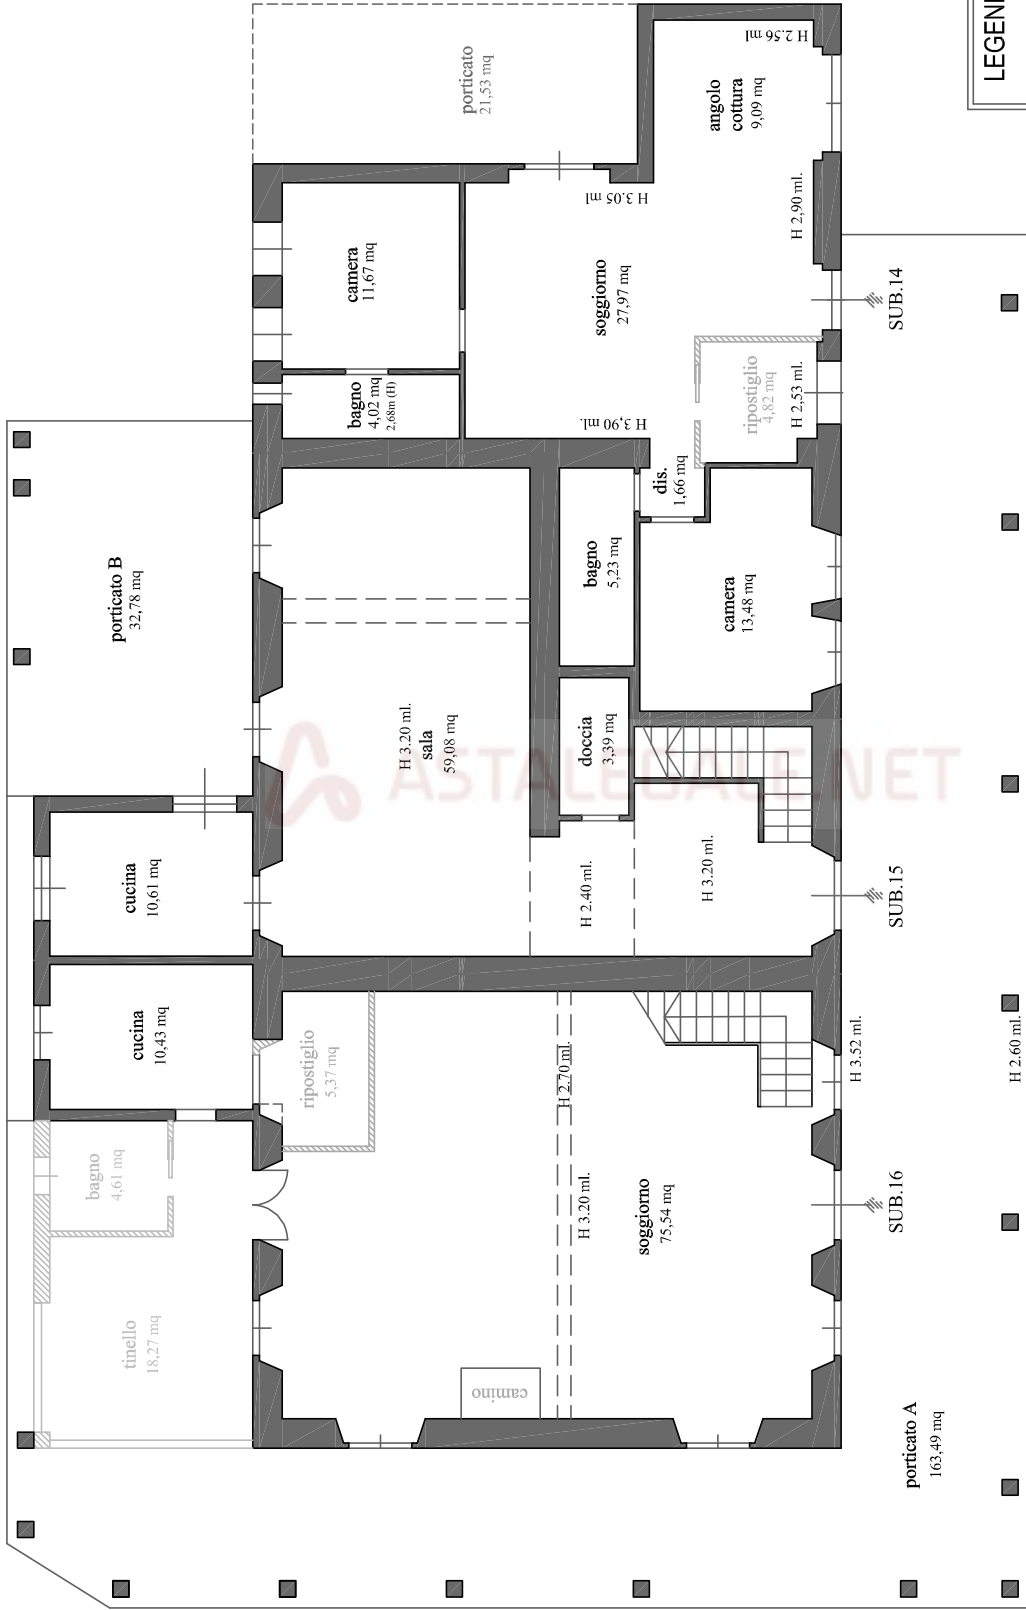

LEGENDA

- Abuso edilizio
Da rimettere in pristino
- Stato legittimo
- Stato di fatto
Accertamento di
conformità in sanatoria


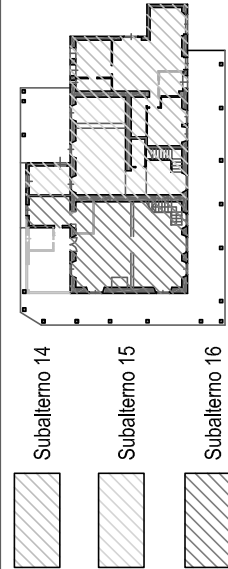


PIANO TERRA



scala 1 : 100

OGGETTO: restituzione grafica post rilievo
LOTTO UNICO: Comune di Scarlino, Loc. Centro L., foglio 55 part. 75 subalterni 14 - 15 - 16
DATA RILIEVO: 08.04.2024
Dott. Ing. Pierluigi Melchionna
Via del Bernina, 13 - 58100 Grosseto
e-mail: p.melchionna@gmail.com

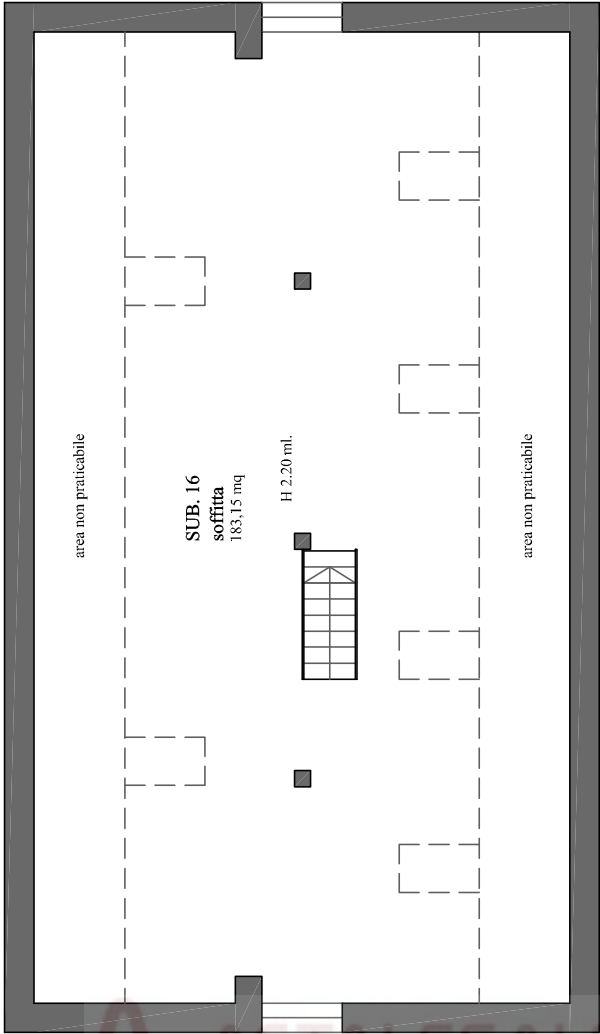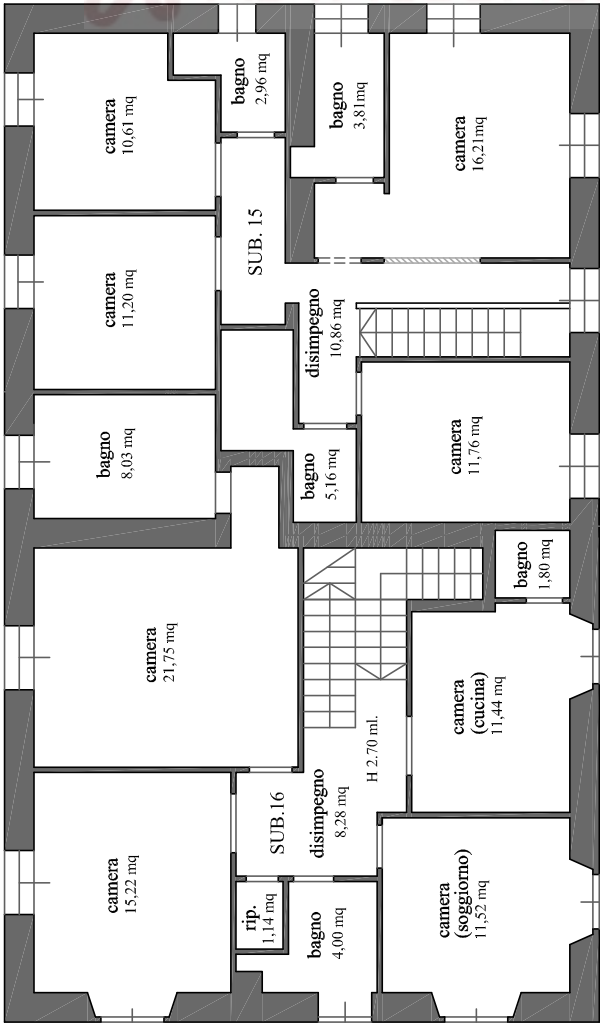

OGGETTO:
LOTTO UNICO: restituzione grafica post rilievo

IDENTIFICATIVI CATASTALI:
Comune di Scarlino, Loc. Centro L., foglio 55 part. 75 subaltri 15 - 16

DATA RILIEVO:
08.04.2024

Dott. Ing. Pierluigi Melchionna
Via del Bernina, 13 - 58100 Grosseto
e-mail: p.melchionna@gmail.com

LEGENDA

Subalterno 15

Subalterno 16

LEGENDA

Abuso edilizio
Da rimettere in pristino

Stato legittimo


Stato di fatto
Accertamento di
conformità in sanatoria

PIANO PRIMO

PIANO SECONDO (SOFFITTA)

IL LIQUIDAZIONE CONTROLLATA N. 6/2023

Allegato N.3/c - LOTTO UNICO

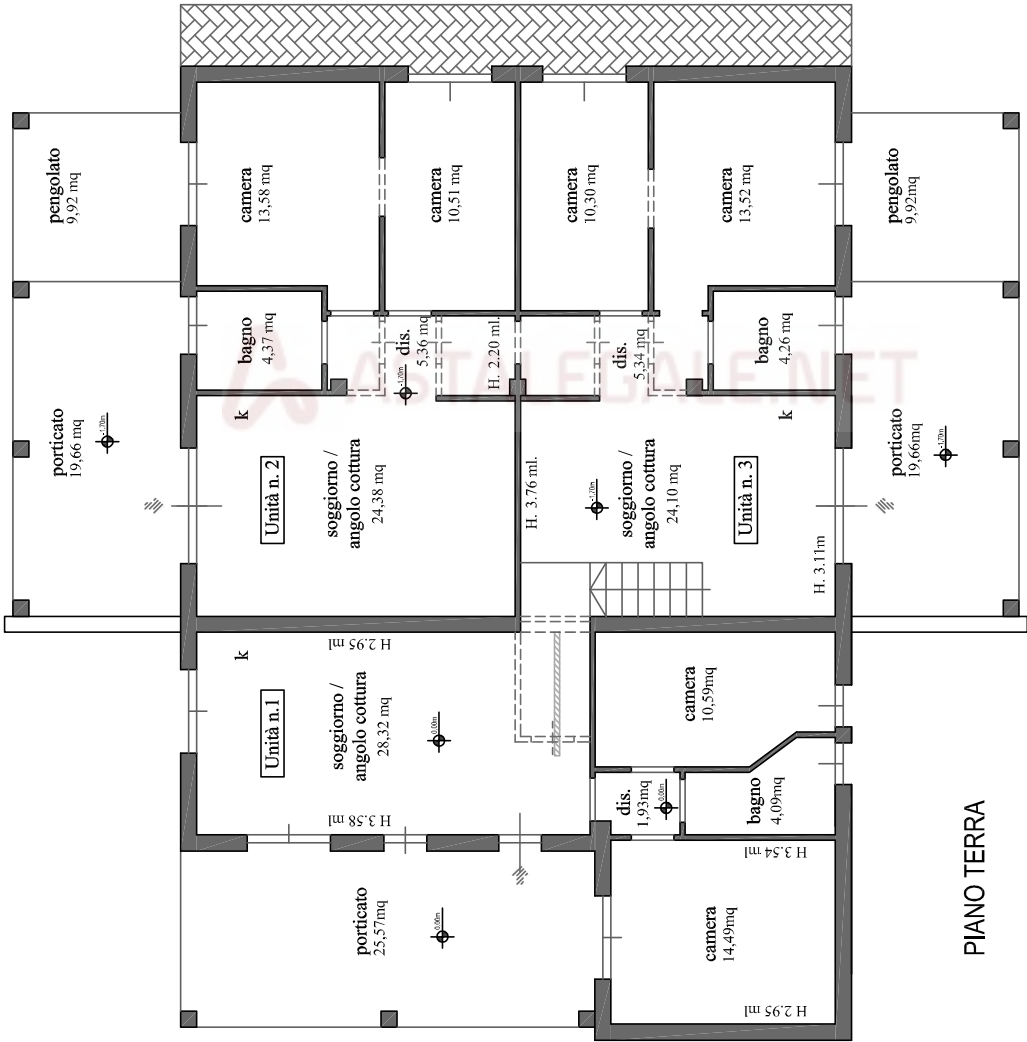

LEGENDA	
	Abuso edilizio Da rimettere in pristino
	Stato legittimo
	Stato di fatto Accertamento di conformità in sanatoria


OGGETTO: LOTTO UNICO: restituzione grafica post rilievo			scala 1 : 100
IDENTIFICATIVI CATASTALI: Comune di Scarlino, Loc. Centro L. foglio 55 part. 30			
Dott. Ing. Pierluigi Melchionna Via del Bernina, 13 - 58100 Grosseto e-mail: p.melchionna@gmail.com		DATA RILIEVO: 08.04.2024	

ILQUIDAZIONE CONTROLLATA N. 6/2023

Allegato N.3/d - LOTTO UNICO

LEGENDA

- Abuso edilizio
Da rimettere in pristino
- Stato legittimo
- Stato di fatto
Accertamento di
conformità in sanatoria

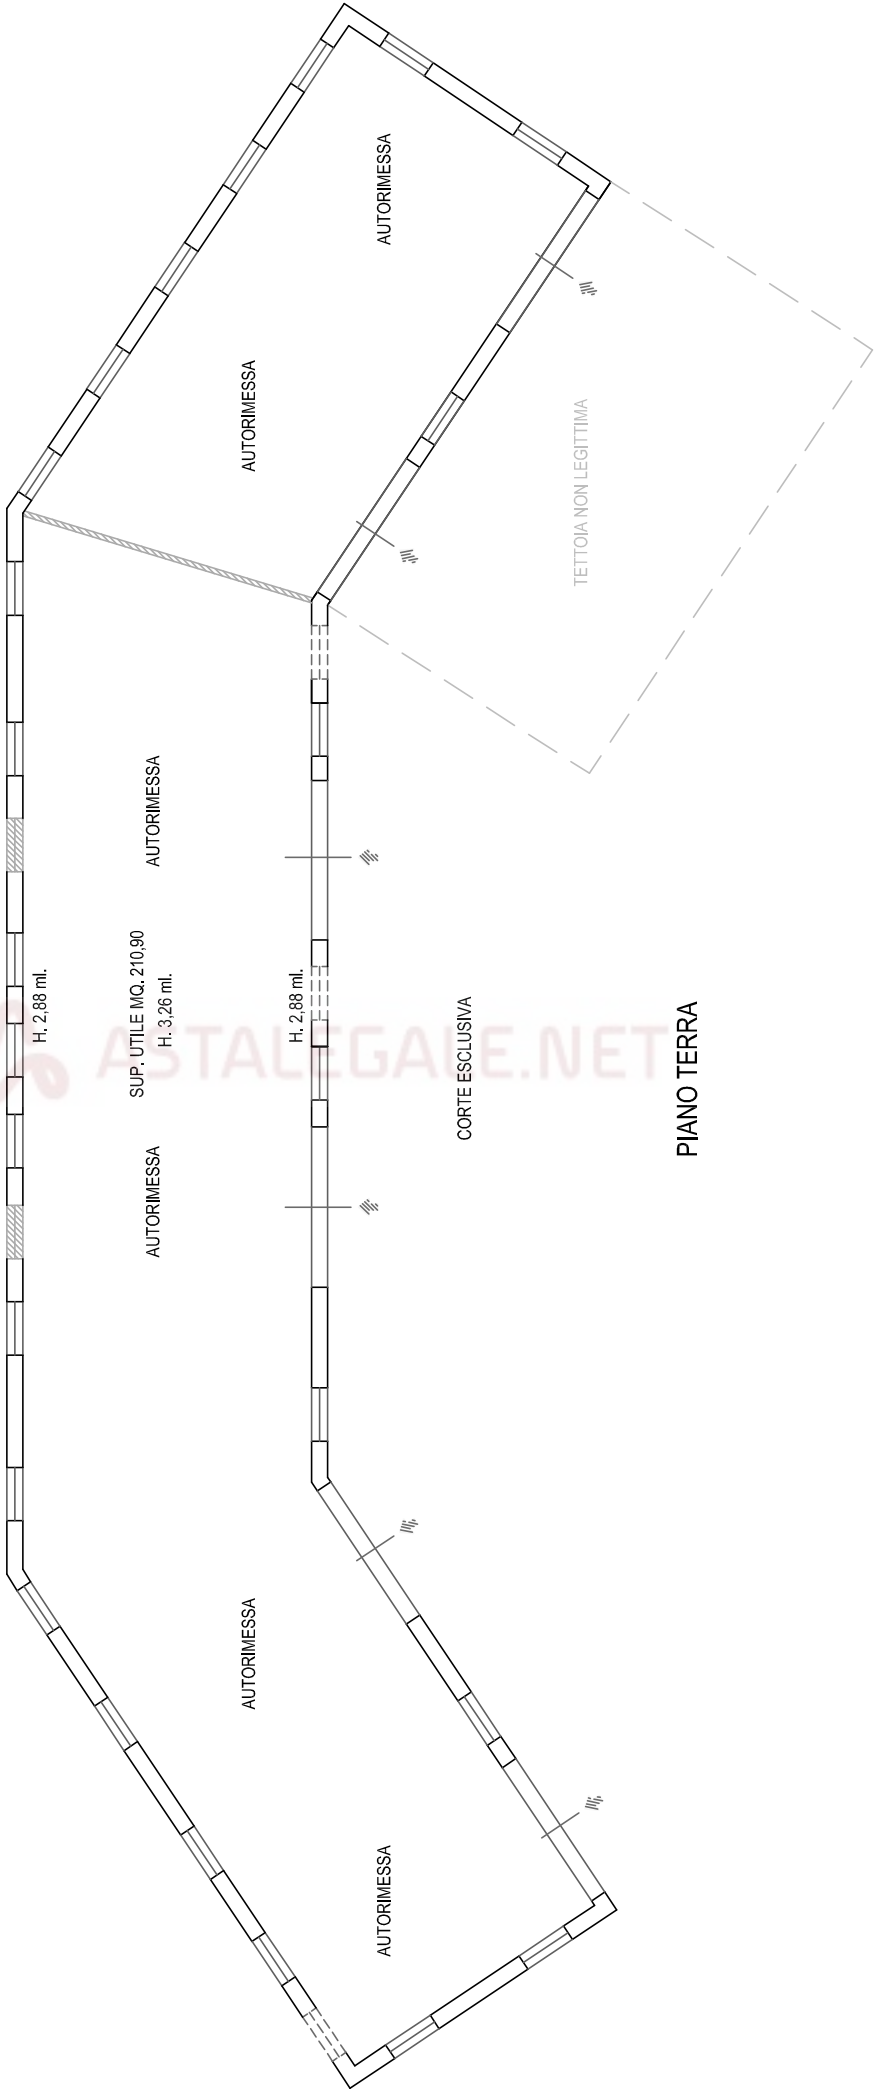

PIANO TERRA

OGGETTO: LOTTO UNICO: restituzione grafica post rilievo			
IDENTIFICATIVI CATASTALI: Comune di Scarlino, Loc. Centro L, foglio 55 part. 335		DATA RILIEVO: 08.04.2024	
Dott. Ing. Pierluigi Melchionna Via del Bernina, 13 - 58100 Grosseto e-mail: p.melchionna@gmail.com			
		scala 1 : 100	