


Agenzia del Territorio
CATASTO FABBRICATI
Ufficio Provinciale di
Bergamo

Dichiarazione protocollo n. BG0196286 del 06/06/2008 Planimetria di u.i.u. in Comune di Treviglio Via Milano civ. SNC	
Identificativi Catastali: Sezione: Foglio: 27 Particella: 15539 Subalterno: 54	Compilata da: Perez Vincenzo Iscritto all'albo: Geometri Prov. Milano N. 9798

Scheda n. 1 Scala 1:200

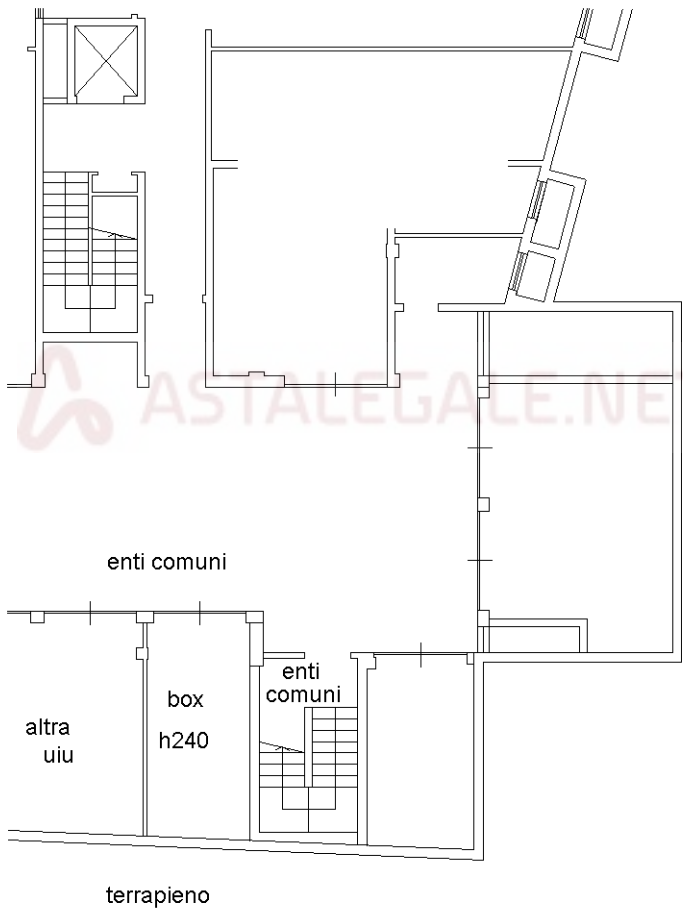

PIANO INTERRATO

