


Agenzia del Territorio
CATASTO FABBRICATI
Ufficio Provinciale di
Bergamo

Dichiarazione protocollo n BG0196286 del 06/06/2008	
Planimetria di u.i.u. in Comune di Treviglio	
Via Milano	civ. SNC
Identificativi Catastali:	Compilata da:
Sezione:	Perez Vincenzo
Foglio: 27	Iscritto all'albo:
Particella: 15539	Geometri
Subalterno: 38	Prov. Milano N. 9798

Scheda n. 1 Scala 1:200

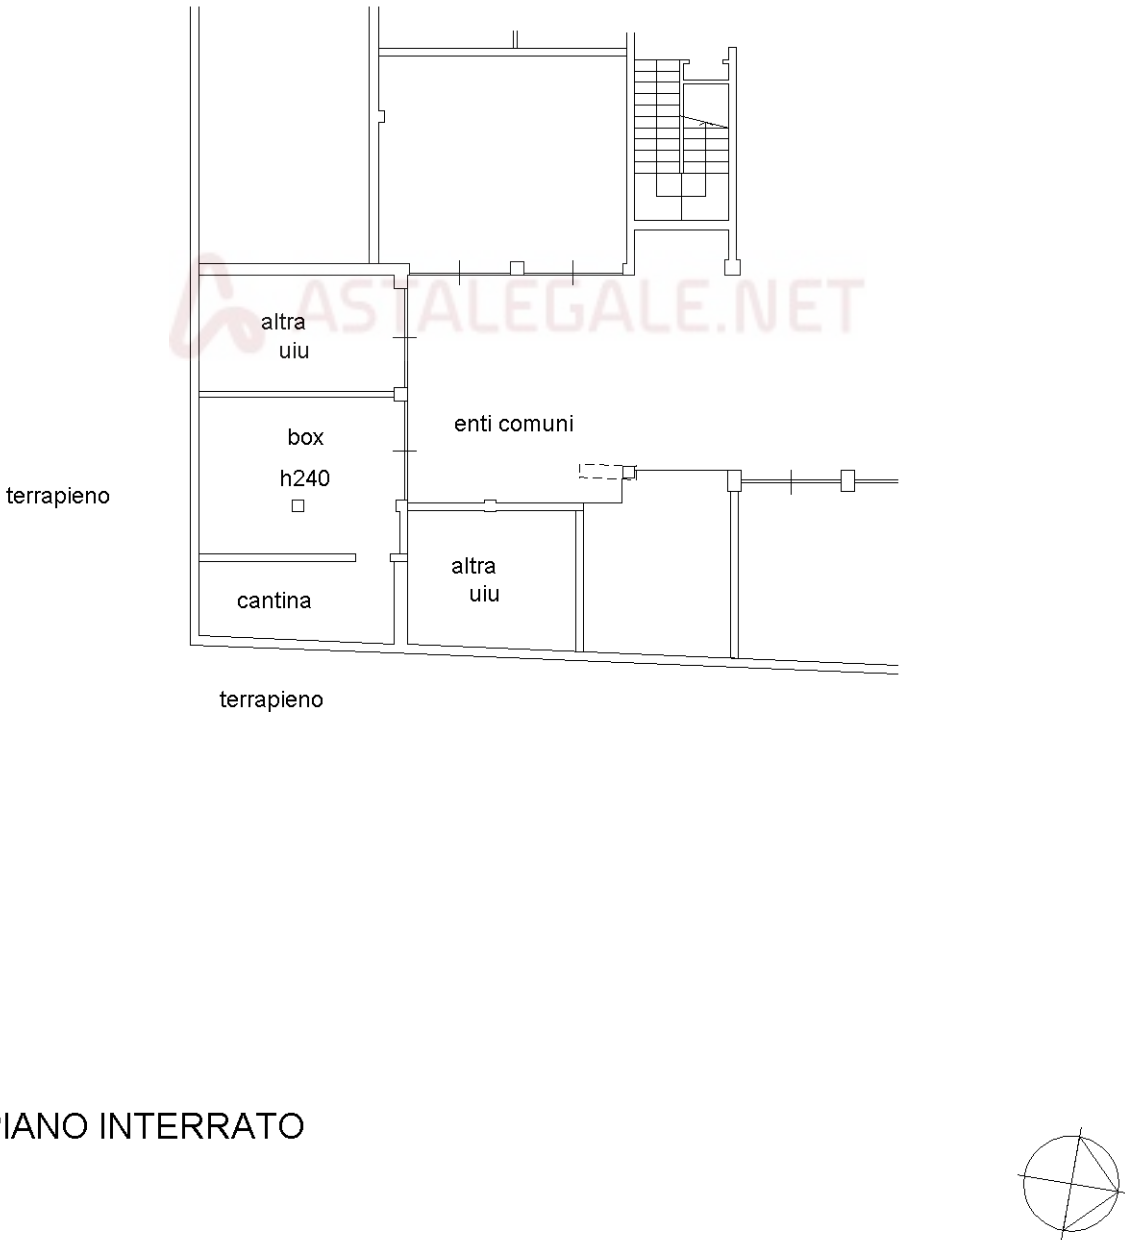

PIANO INTERRATO