

Agenzia del Territorio
CATASTO FABBRICATI
Ufficio Provinciale di
Bergamo

Dichiarazione protocollo n. BG0196286 del 06/06/2008
 Planimetria di u.i.u. in Comune di Treviglio

civ. SNC


Iscritto all'albo:
Geometri

Prov. Milano

N. 9798


N. 9798

Scala 1:200

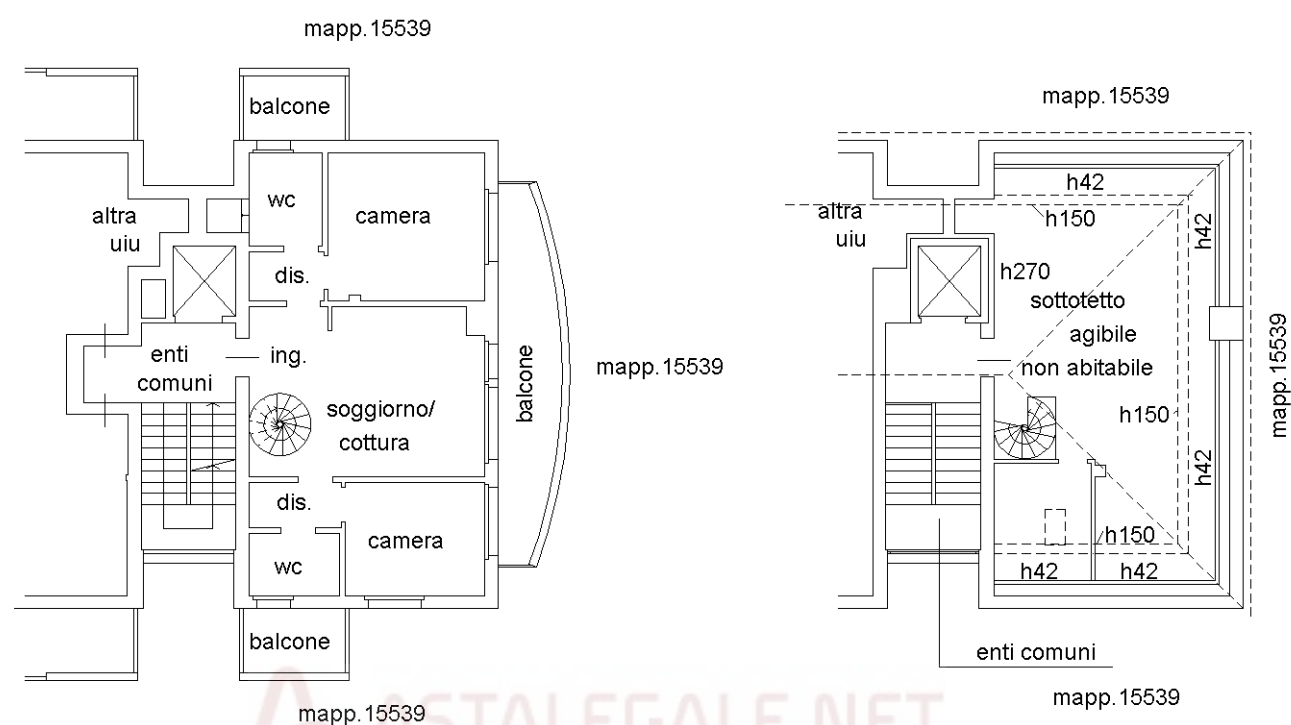

PIANO TERZO

PIANO QUARTO
(SOTTOTETTO NON
ABITABILE)

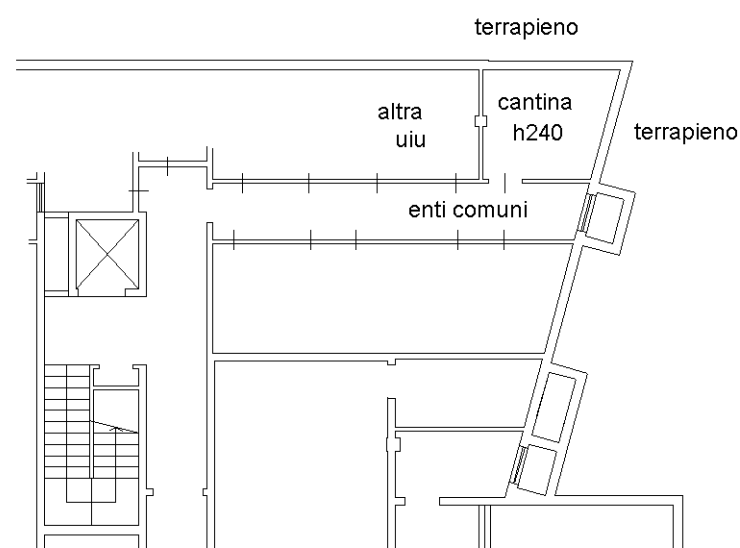

PIANO INTERRATO

