

Agenzia del Territorio
CATASTO FABBRICATI
Ufficio Provinciale di
Bergamo

Dichiarazione protocollo n. BG0196286 del 06/06/2008
Planimetria di u.i.u. in Comune di Treviglio


civ. SNC

Compilata da:
Perez Vincenzo

Iscritto all'albo:
Geometri

N. 9798

Scala 1:200

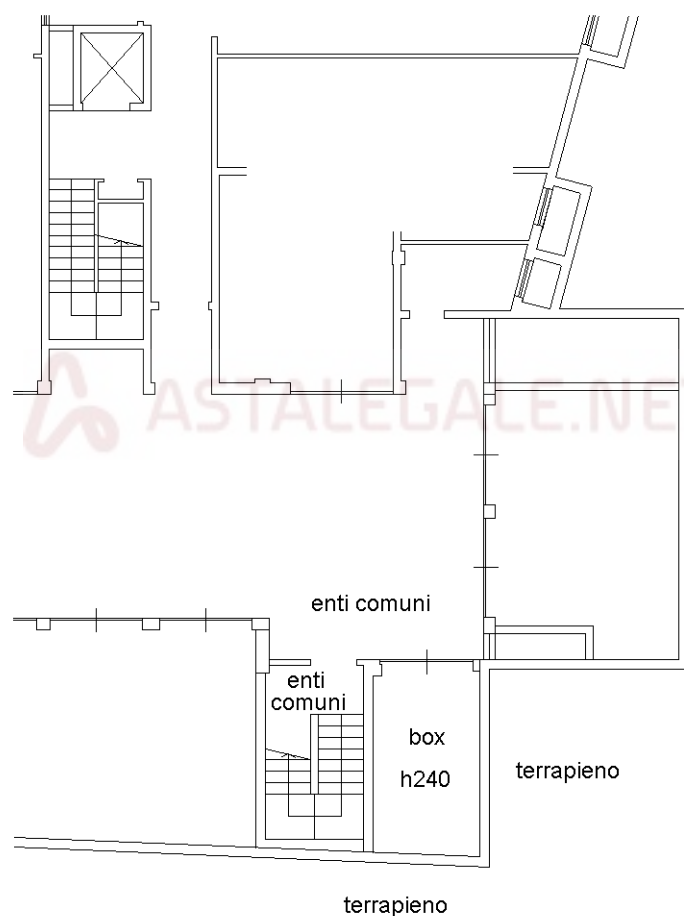

PIANO INTERRATO

