


**Agenzia del Territorio  
CATASTO FABBRICATI  
Ufficio Provinciale di  
Bergamo**

Dichiarazione protocollo n. <b>BG0196286</b> del <b>06/06/2008</b>	
Planimetria di u.i.u. in Comune di Treviglio	
Via Milano <span style="float: right;">civ. SNC</span>	
Identificativi Catastali:	Compilata da: Perez Vincenzo
Sezione:	Iscritto all'albo: Geometri
Foglio: 27	Prov. Milano <span style="float: right;">N. 9798</span>
Particella: 15539	
Subalterno: 77	

Scheda n. 1      Scala 1:200

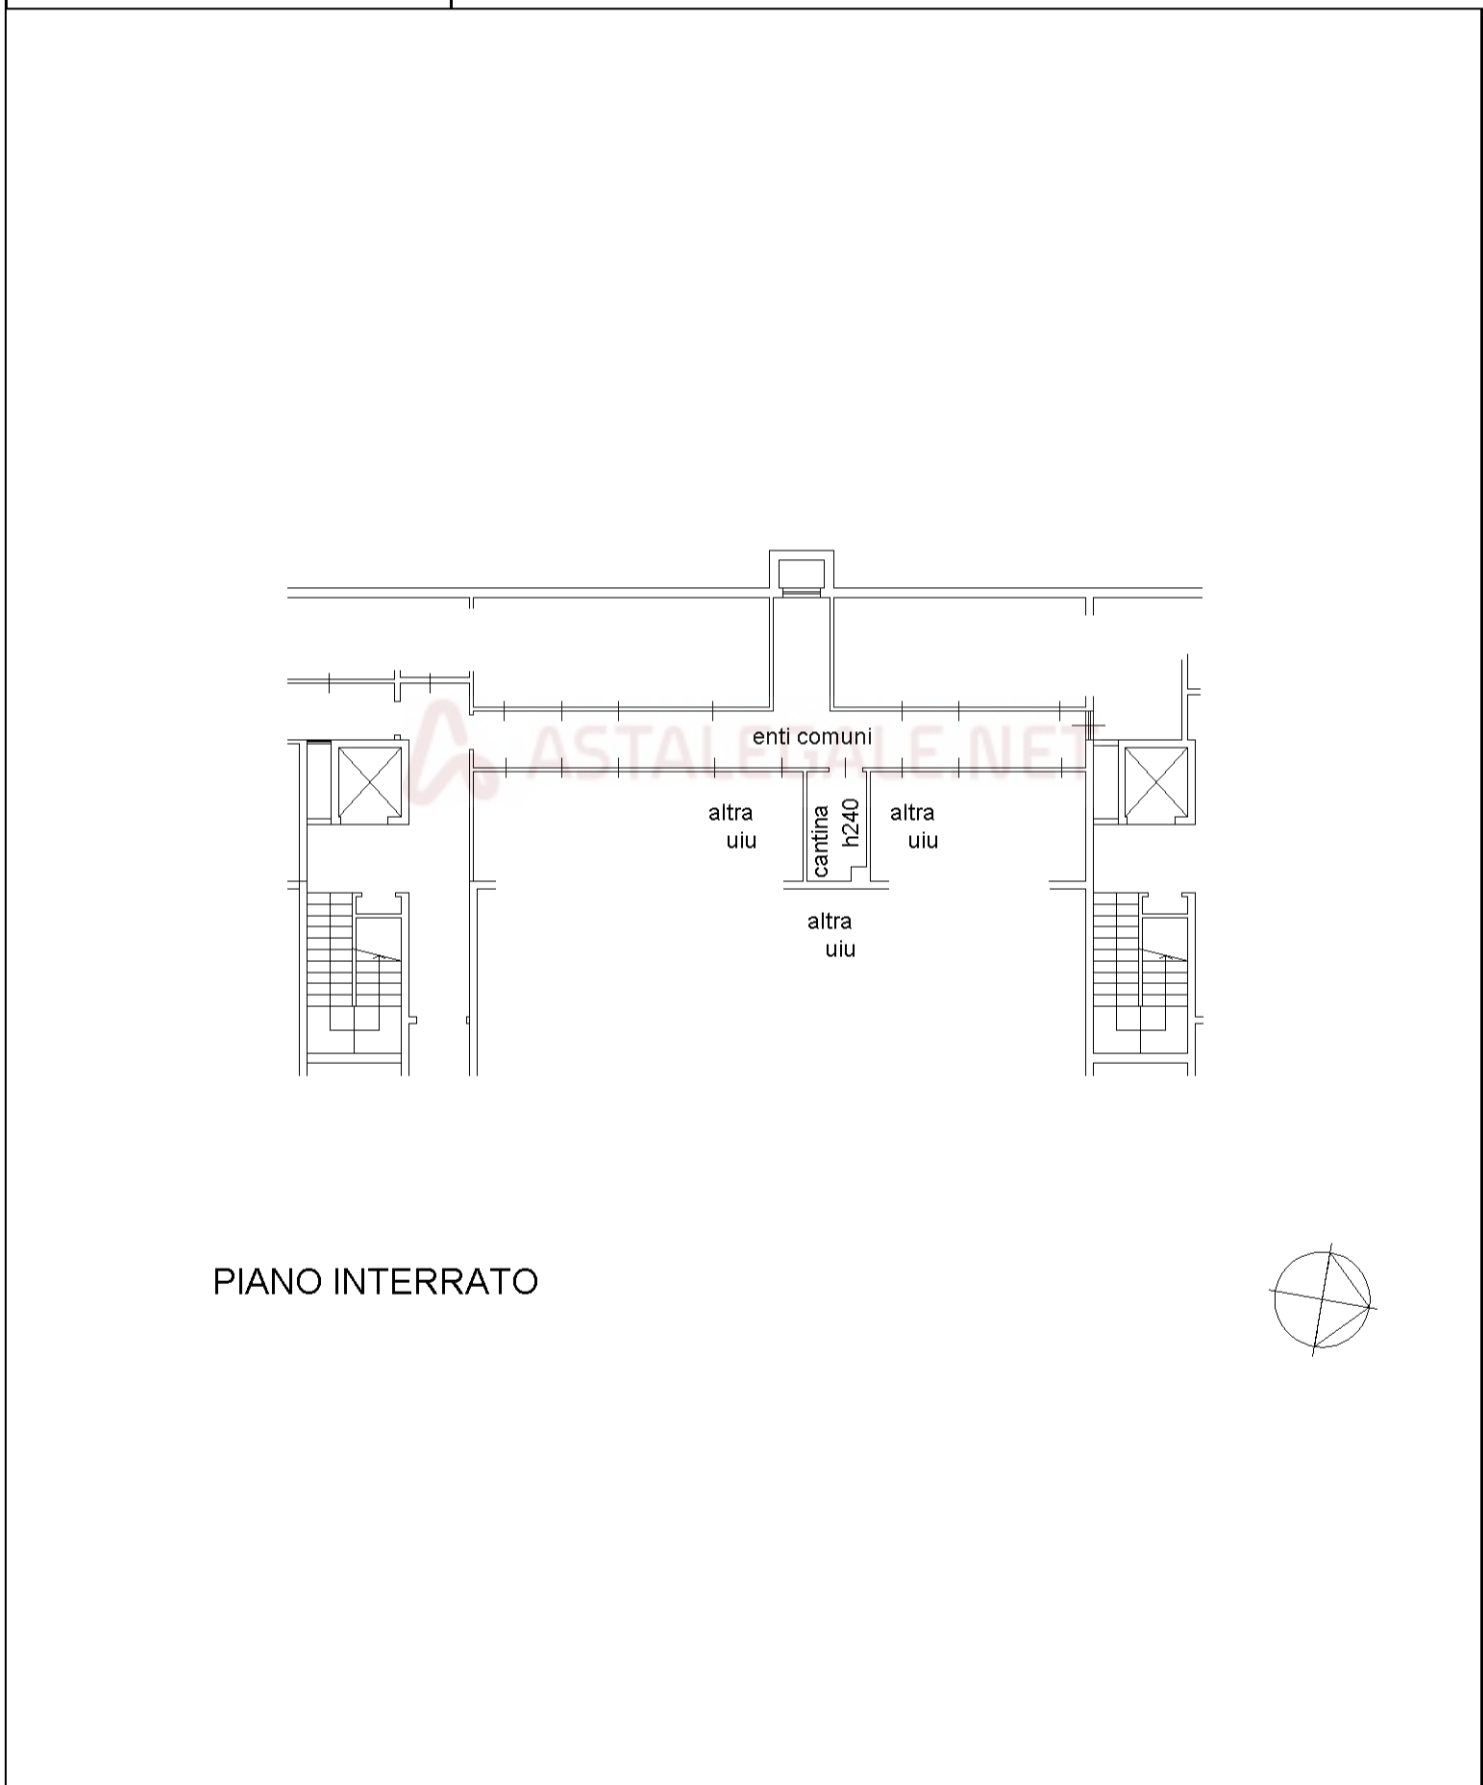

PIANO INTERRATO

