


**Agenzia del Territorio  
CATASTO FABBRICATI  
Ufficio Provinciale di  
Bergamo**

Dichiarazione protocollo n. <b>BG0196286</b> del <b>06/06/2008</b>	
Planimetria di u.i.u. in Comune di Treviglio	
Via Milano	civ. SNC
Identificativi Catastali:	Compilata da: Perez Vincenzo
Sezione:	Iscritto all'albo: Geometri
Foglio: 27	Prov. Milano
Particella: 15539	N. 9798
Subalterno: 63	

Scheda n. 1      Scala 1:200

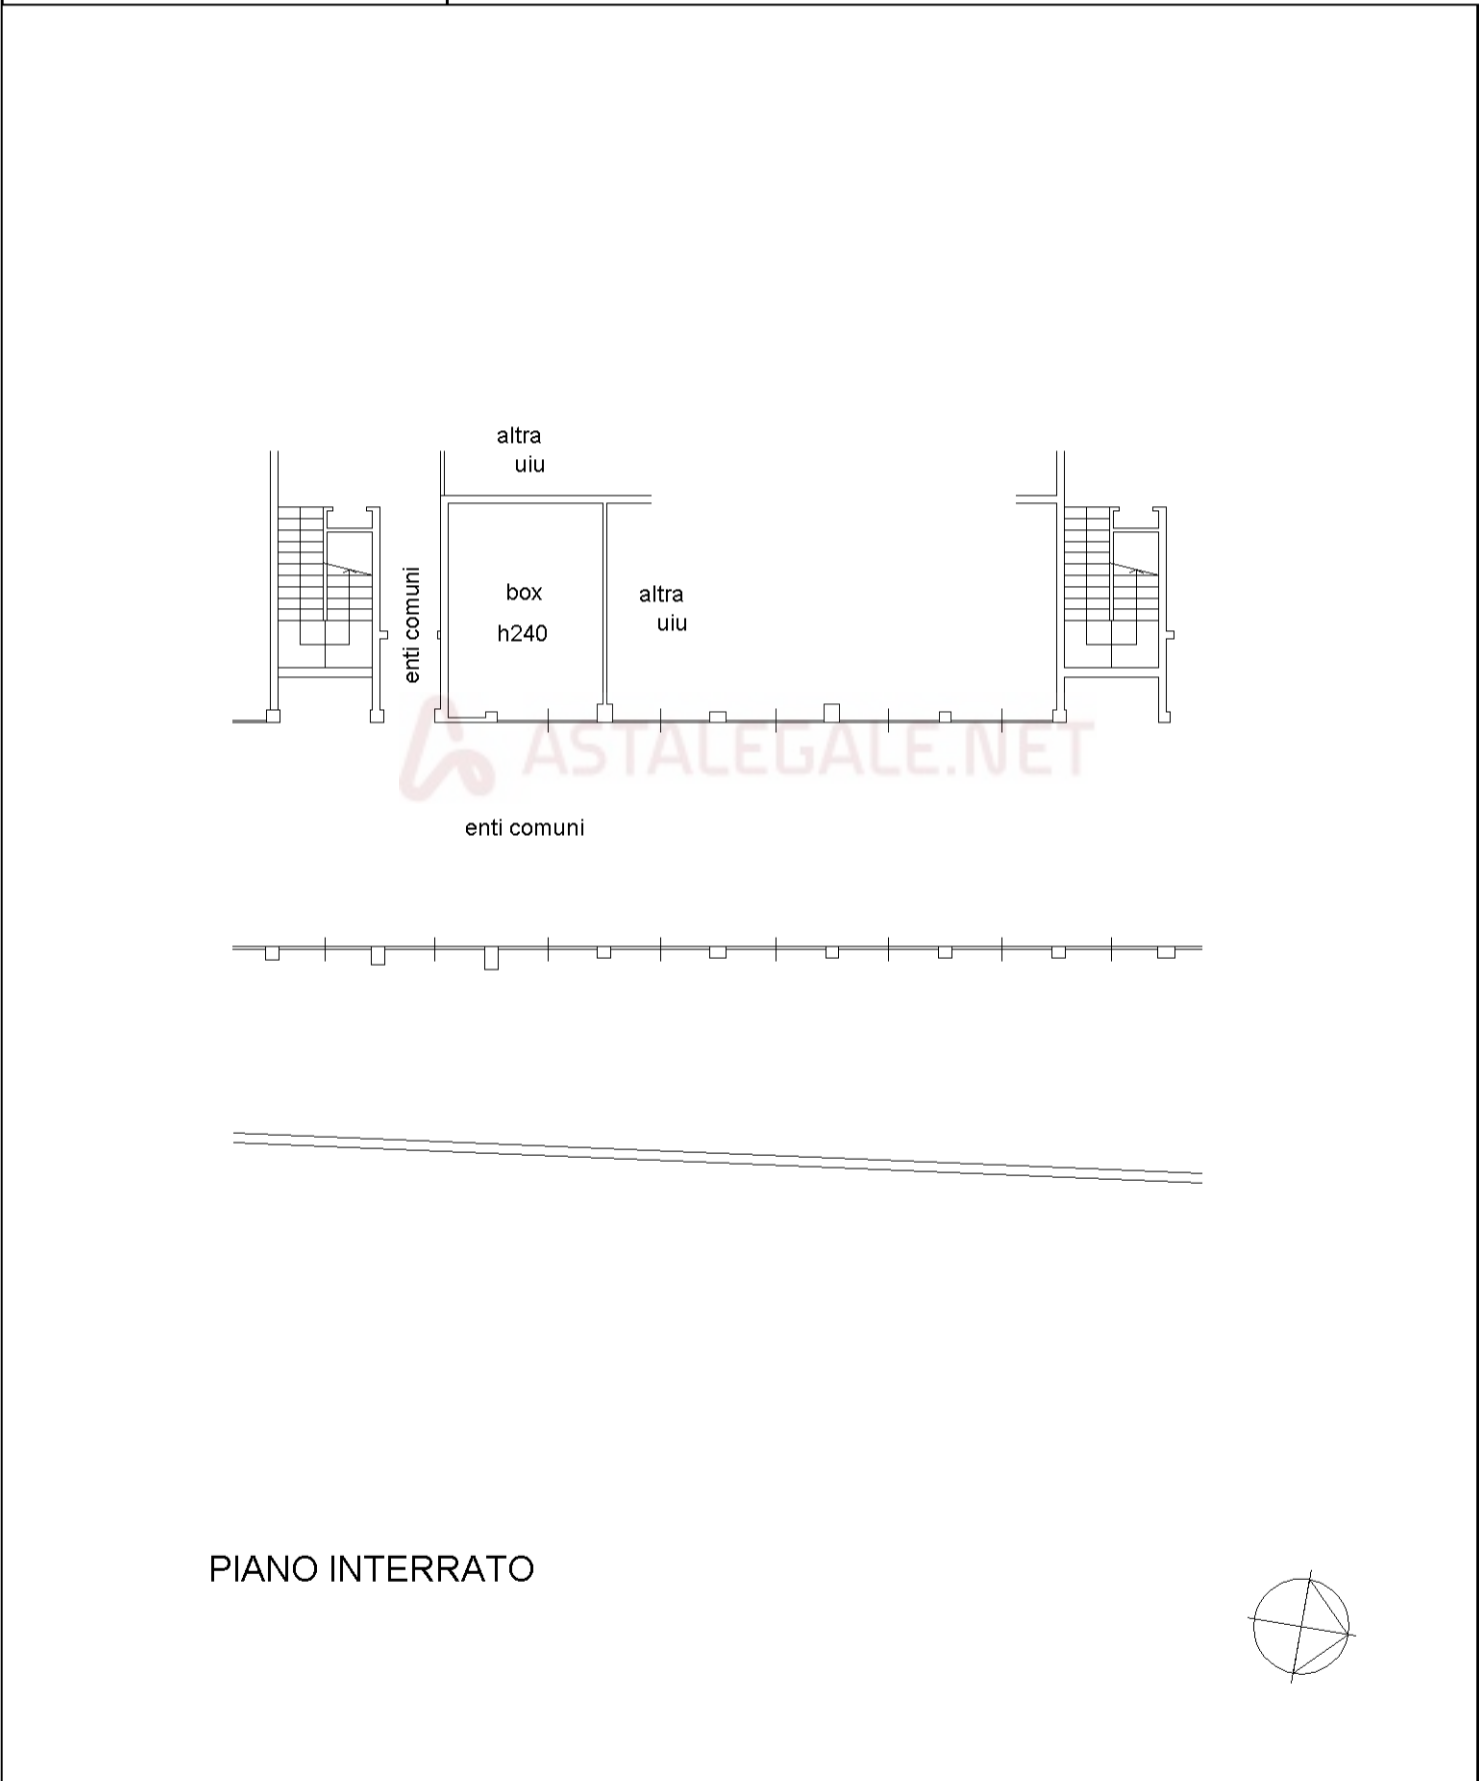

PIANO INTERRATO

invar 01

Catasto dei Fabbricati - Situazione al 19/09/2025 - Comune di TREVIGLIO(L400) - < Foglio 27 - Particella 15539 - Subalterno 63 >  
VIA MILANO n. SNC Piano SI