


**Agenzia del Territorio
CATASTO FABBRICATI
Ufficio Provinciale di
Bergamo**

Dichiarazione protocollo n. BG0196286 del 06/06/2008	
Planimetria di u.i.u. in Comune di Treviglio	
Via Milano	civ. SNC
Identificativi Catastali:	
Sezione:	Compilata da: Perez Vincenzo
Foglio: 27	Iscritto all'albo: Geometri
Particella: 15539	Prov. Milano
Subalterno: 14	N. 9798

Scheda n. 1 Scala 1:200

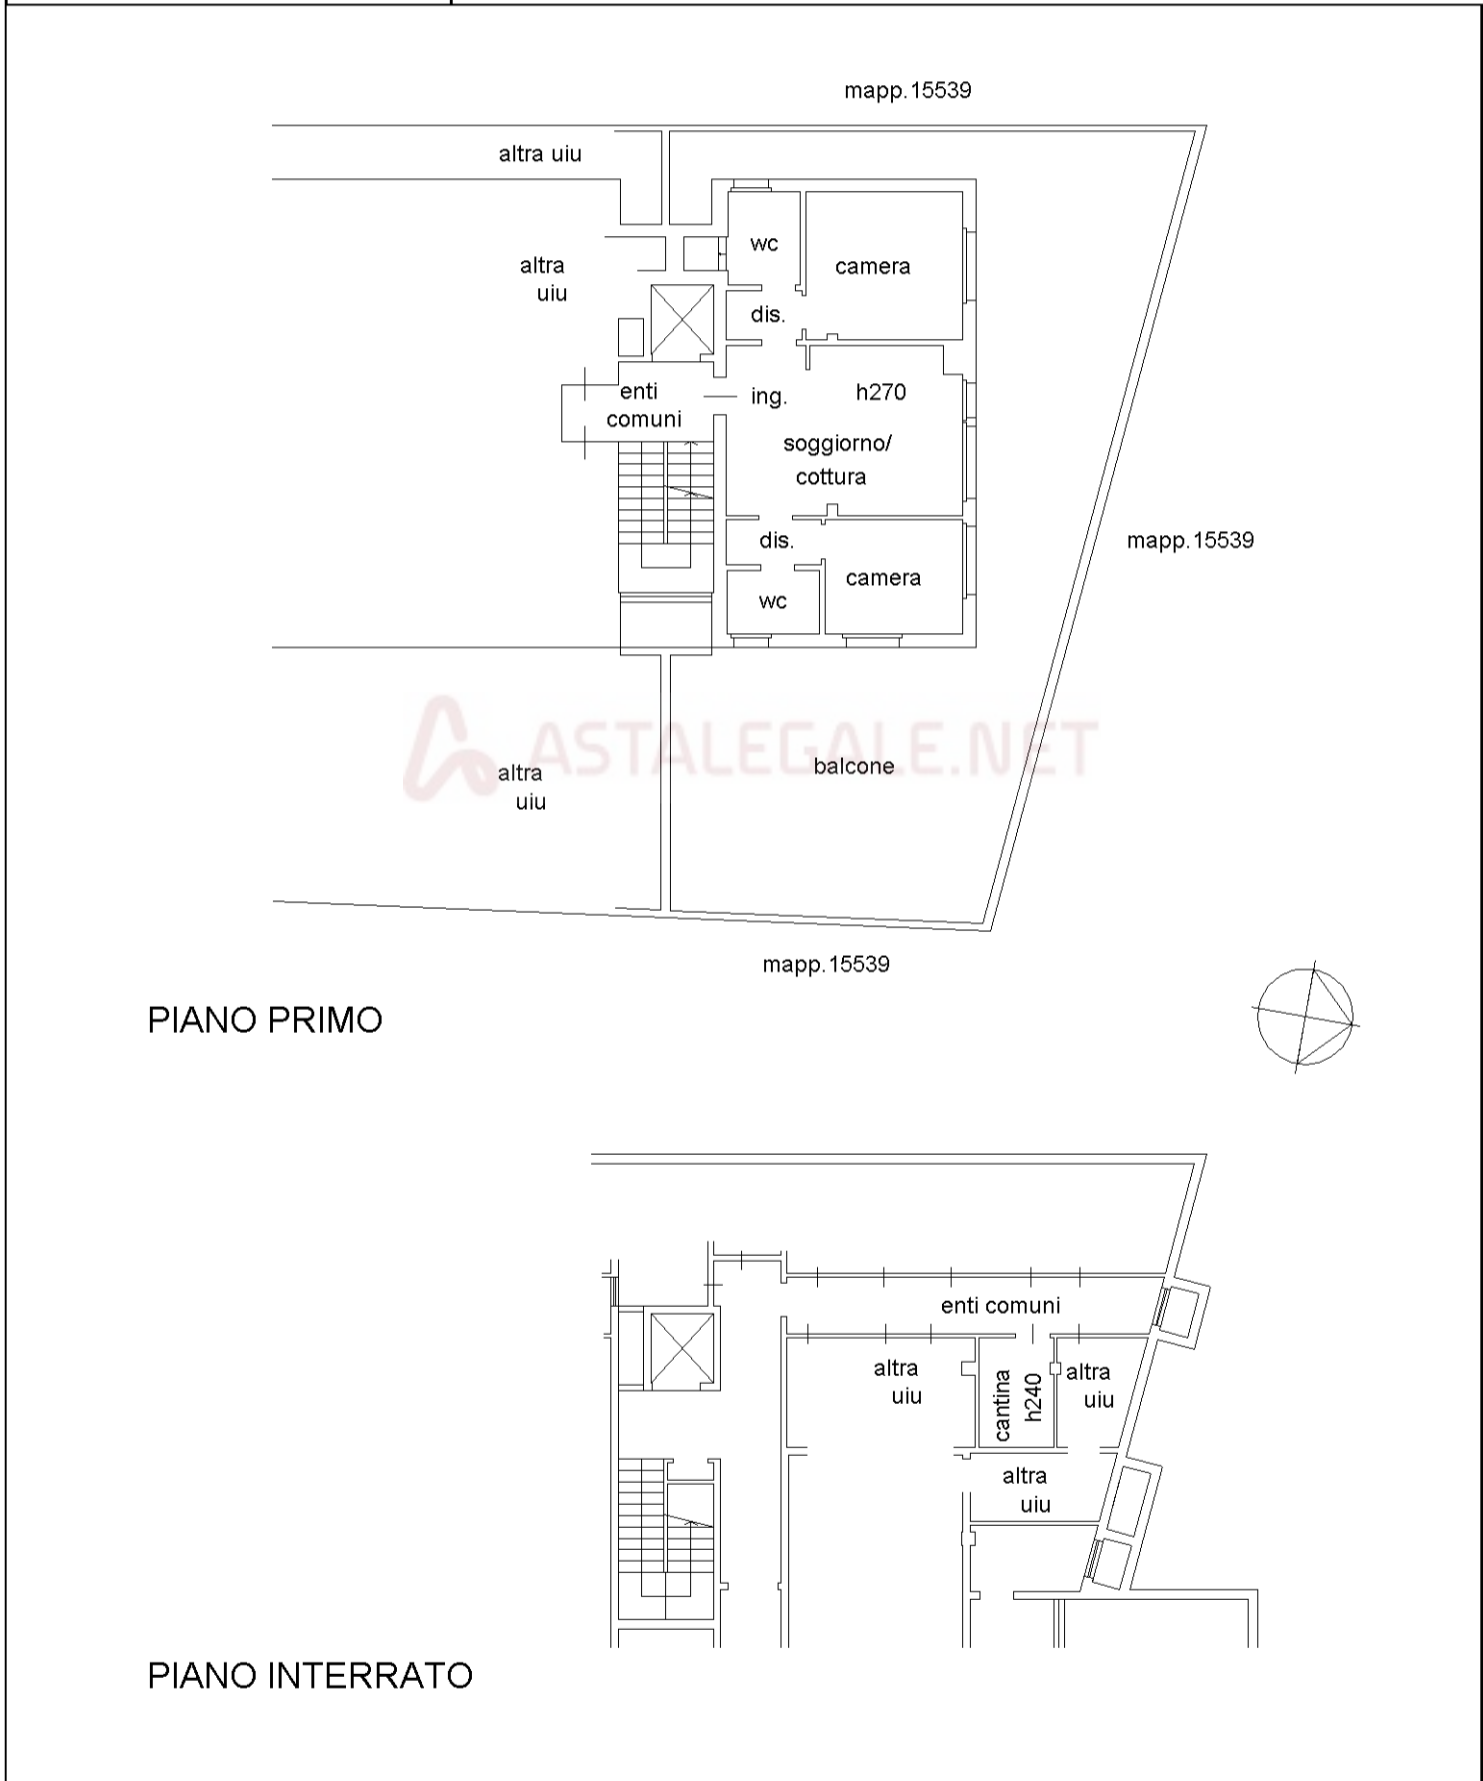

manu 01

Catasto dei Fabbricati - Situazione al 19/09/2025 - Comune di TREVIGLIO(L400) - < Foglio 27 - Particella 15539 - Subalterno 14 >
VIA MILANO n. SNC Piano 1-SI