


**Agenzia del Territorio
CATASTO FABBRICATI
Ufficio Provinciale di
Bergamo**

Dichiarazione protocollo n. BG0196286 del 06/06/2008	
Planimetria di u.i.u. in Comune di Treviglio	
Via Milano	civ. SNC
Identificativi Catastali:	Compilata da: Perez Vincenzo
Sezione:	Iscritto all'albo: Geometri
Foglio: 27	Prov. Milano
Particella: 15539	N. 9798
Subalterno: 56	

Scheda n. 1 Scala 1:200

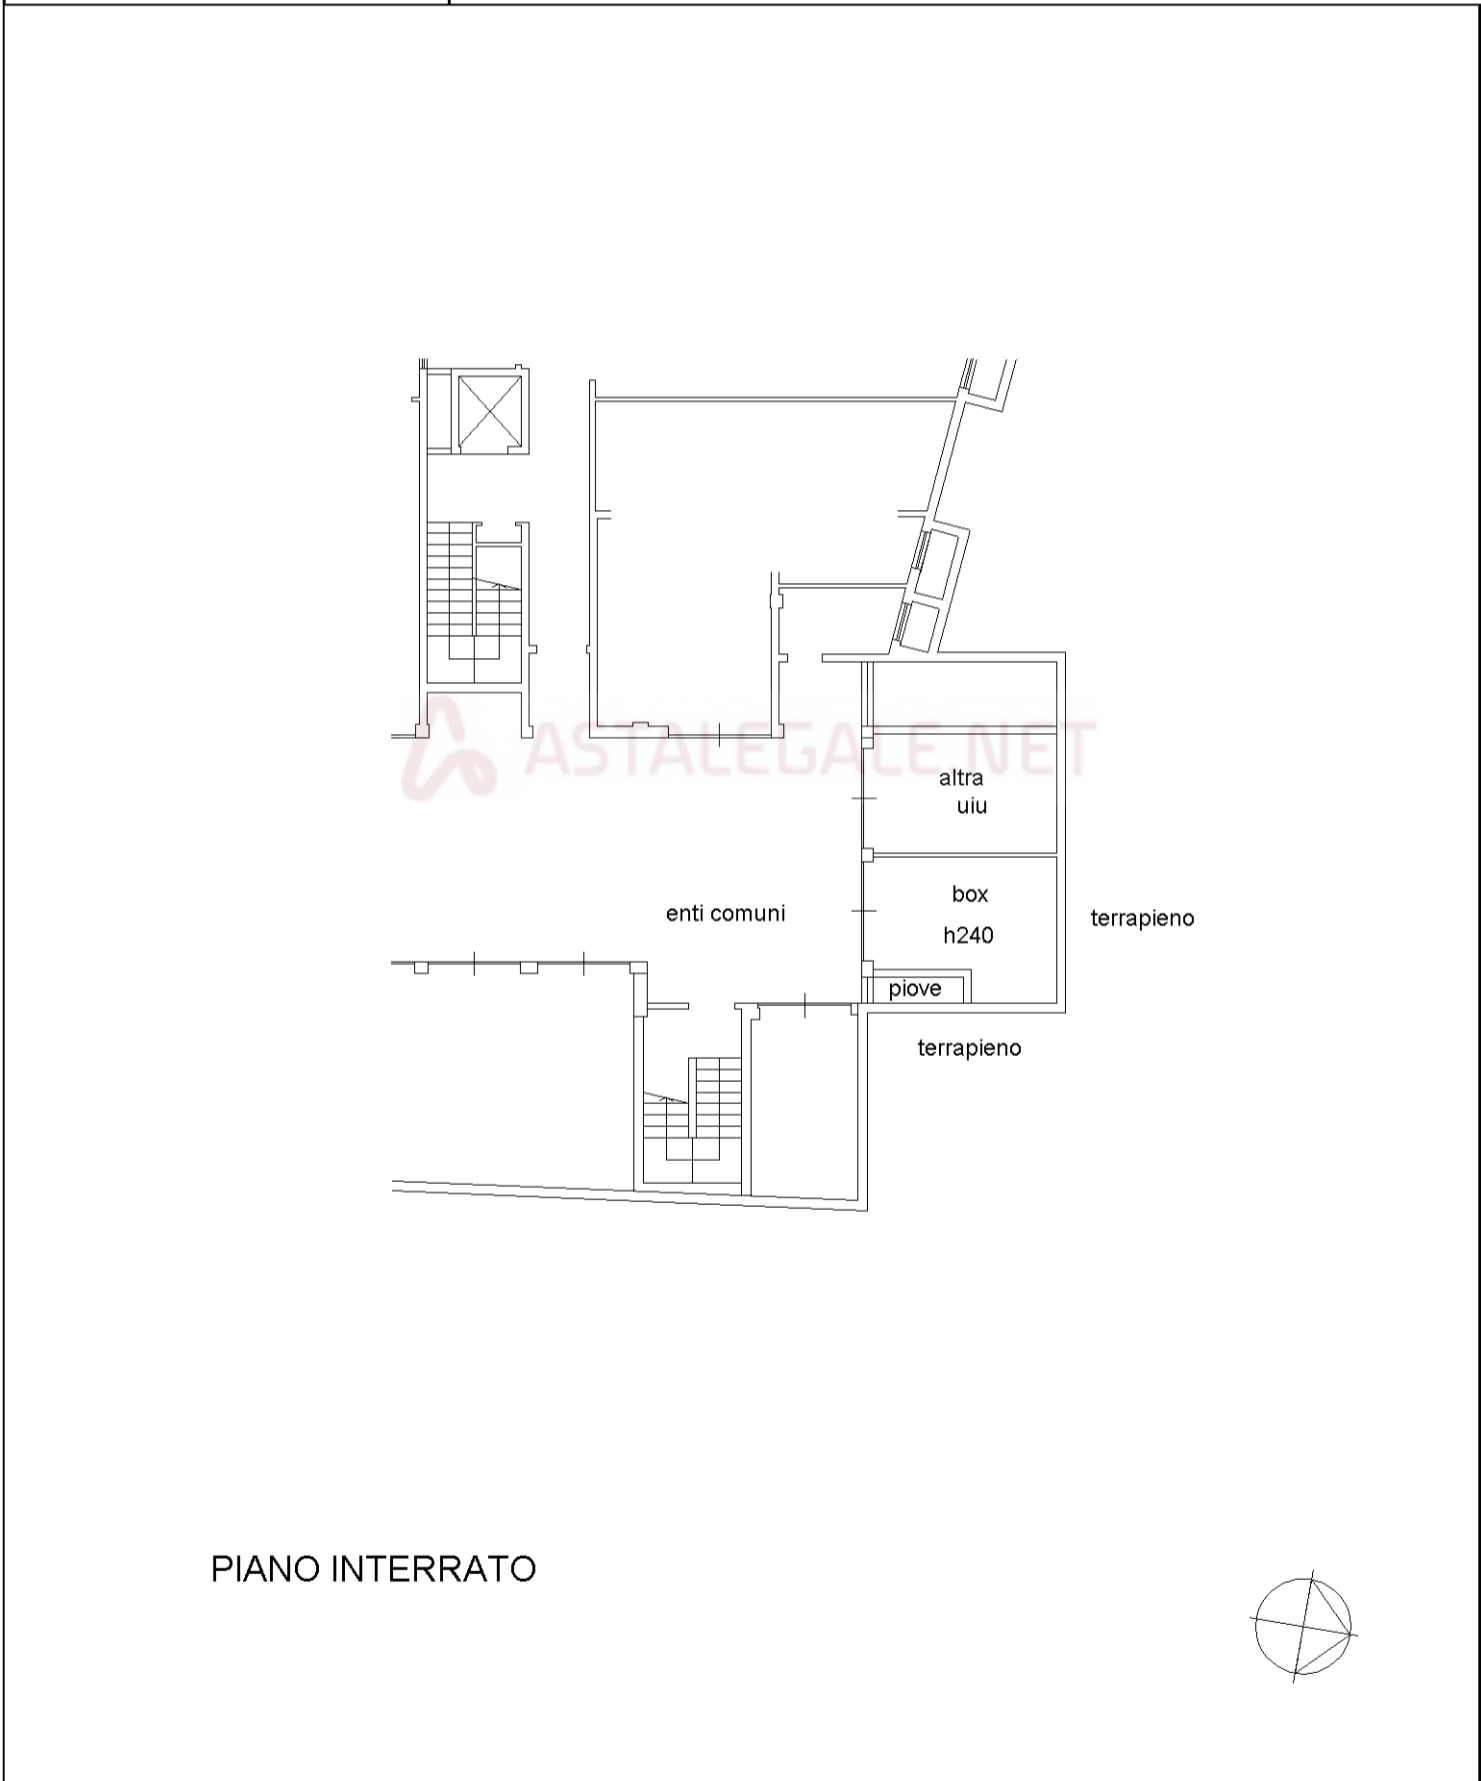

PIANO INTERRATO

manu 01

Catasto dei Fabbricati - Situazione al 19/09/2025 - Comune di TREVIGLIO(L400) - < Foglio 27 - Particella 15539 - Subalterno 56 >
VIA MILANO n. SNC Piano S1