


**Agenzia del Territorio  
CATASTO FABBRICATI  
Ufficio Provinciale di  
Bergamo**


Dichiarazione protocollo n. <b>BG0196286</b> del <b>06/06/2008</b>	
Planimetria di u.i.u. in Comune di Treviglio	
Via Milano	civ. SNC
Identificativi Catastali:	
Sezione:	Compilata da: Perez Vincenzo
Foglio: 27	Iscritto all'albo: Geometri
Particella: 15539	Prov. Milano
Subalterno: 9	N. 9798

Scheda n. 1      Scala 1:200

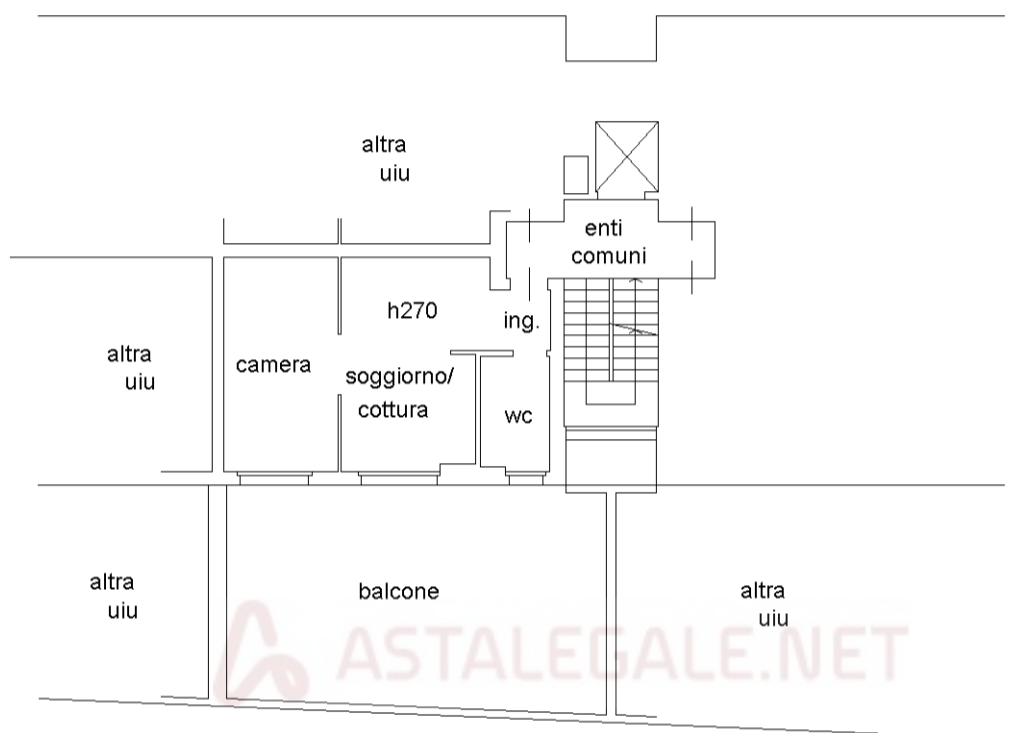

mapp.15539

**PIANO PRIMO**

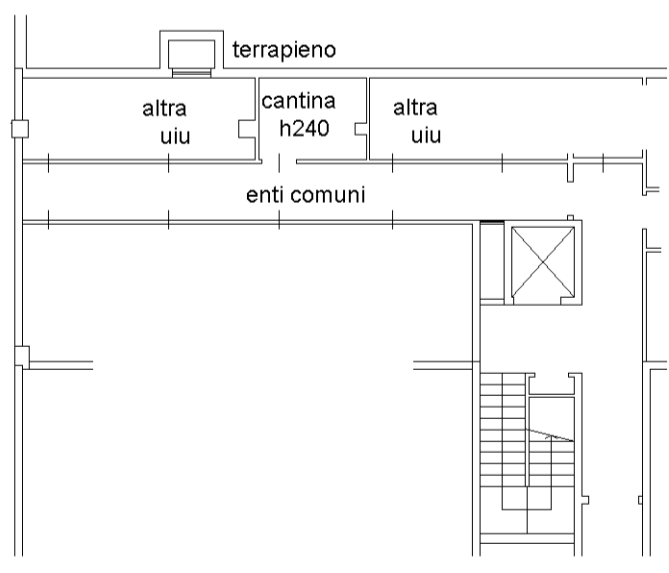

**PIANO INTERRATO**

manu 01

Catasto dei Fabbricati - Situazione al 19/09/2025 - Comune di TREVIGLIO(L400) - < Foglio 27 - Particella 15539 - Subalterno 9 >  
VIA MILANO n. SNC Piano 1-SI